



АДМИНИСТРАЦИЯ
ЧАЙКОВСКОГО ГОРОДСКОГО ОКРУГА
УПРАВЛЕНИЕ
ЗЕМЕЛЬНО-ИМУЩЕСТВЕННЫХ
ОТНОШЕНИЙ

ул. Ленина, д. 67/1, г. Чайковский, Пермский край, 617760
Тел/факс: (34241) 4-73-75
E-mail: uzio@chaykovsky.permkrai.ru
ОКПО 35288925 ОГРН 1185958071562
ИНН/КПП 5959002592/595901001

АО «Газпром
газораспределение Пермь»
ул. Петропавловская, 43,
г. Пермь, 614000

Чайковский отдел
Управления Росреестра
по Пермскому краю

№ 02-01-06-01-2361

На № 02-01-06-01-2274 от 20.06.2024

Правовое управление
администрации Чайковского
городского округа

О предоставлении решения

РЕШЕНИЕ № 155
о размещении объектов

г. Чайковский,
Пермский край

27.06.2024

Управление земельно-имущественных отношений администрации Чайковского городского округа, в лице начальника Управления Елькиной Ларисы Александровны, действующей на основании Положения об Управлении земельно-имущественных отношений администрации города Чайковского, утвержденного решением Чайковской городской Думы от 19 декабря 2018 г. № 99,


разрешает Акционерному обществу «Газпром газораспределение Пермь» (ИНН 5902183841, ОГРН 1025900512670, адрес: 614000, г. Пермь, ул. Петропавловская, 43, телефон: 8 (342) 218 11 00, e-mail: ugaz@ugaz.ru) размещение объекта: «Газопровод давлением до 1,2 Мпа включительно, для размещения которого не требуется разрешения на строительство», на землях государственная собственность на которые не разграничена, номер кадастрового квартала 59:12:0260000, из состава земель населенных пунктов, площадью 229 кв.м.,

на срок: 1 год,

местоположение: Пермский край, г.о. Чайковский, п. Прикамский, ул. Солнечная, к дому 12-2.

Приложение: схема предполагаемых к использованию земель или части земельного участка

Начальник Управления
земельно-имущественных отношений
администрации Чайковского городского округа

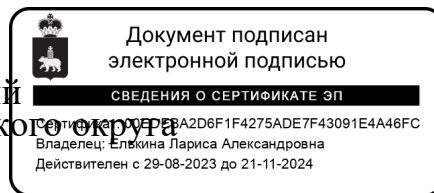

Л.А. Елькина

Схема предполагаемых к использованию земель или части земельного участка

Объект: Газопровод давлением до 1,2 Мпа включительно, для размещения которого не требуется разрешения на строительство

Местоположение: расположенных рядом с домом по адресу: Пермский край, г.о. Чайковский, п.Прикамский, ул. Солнечная, к дому 12-2

Площадь земель или части земельного участка, кв.м.: 229

Категория земель: земли населенных пунктов

Вид разрешенного использования: -

Каталог координат, м

| № точки границы | X | Y |
|-----------------|-----------|------------|
| n1 | 375003.90 | 1279906.28 |
| n2 | 375008.31 | 1279911.83 |
| n3 | 375000.22 | 1279941.01 |
| n4 | 374997.62 | 1279950.64 |
| n5 | 374992.75 | 1279949.38 |
| n6 | 374999.44 | 1279923.00 |

Описание границ смежных землепользователей:

От точки n1 до точки n2 – земли общего пользования

От точки n2 до точки n3 - земельный участок

с кадастровым номером 59:12:0260000:279


От точки n3 до точки n6 – земли общего пользования

От точки n6 до точки n1 - земельный участок

с кадастровым номером 59:12:0260000:278

Условные обозначения:

- предполагаемый участок земель, на которых планируется размещение объекта
 - 277 - границы и номер земельного участка, сведения о которых внесены в ЕГРН
 - границы объекта капитального строит-ва, сведения о котором внесены в ЕГРН
 - граница кадастрового квартала
 - 59:12-6.77 - зоны с особыми условиями использования территории, сведения о которых внесены в ЕГРН
 - :ЗУ1 - обозначение запрашиваемого земельного участка
 - n1 - характерная точка границ земель или части земельного участка
- 59:12:0260000 - номер кадастрового квартала

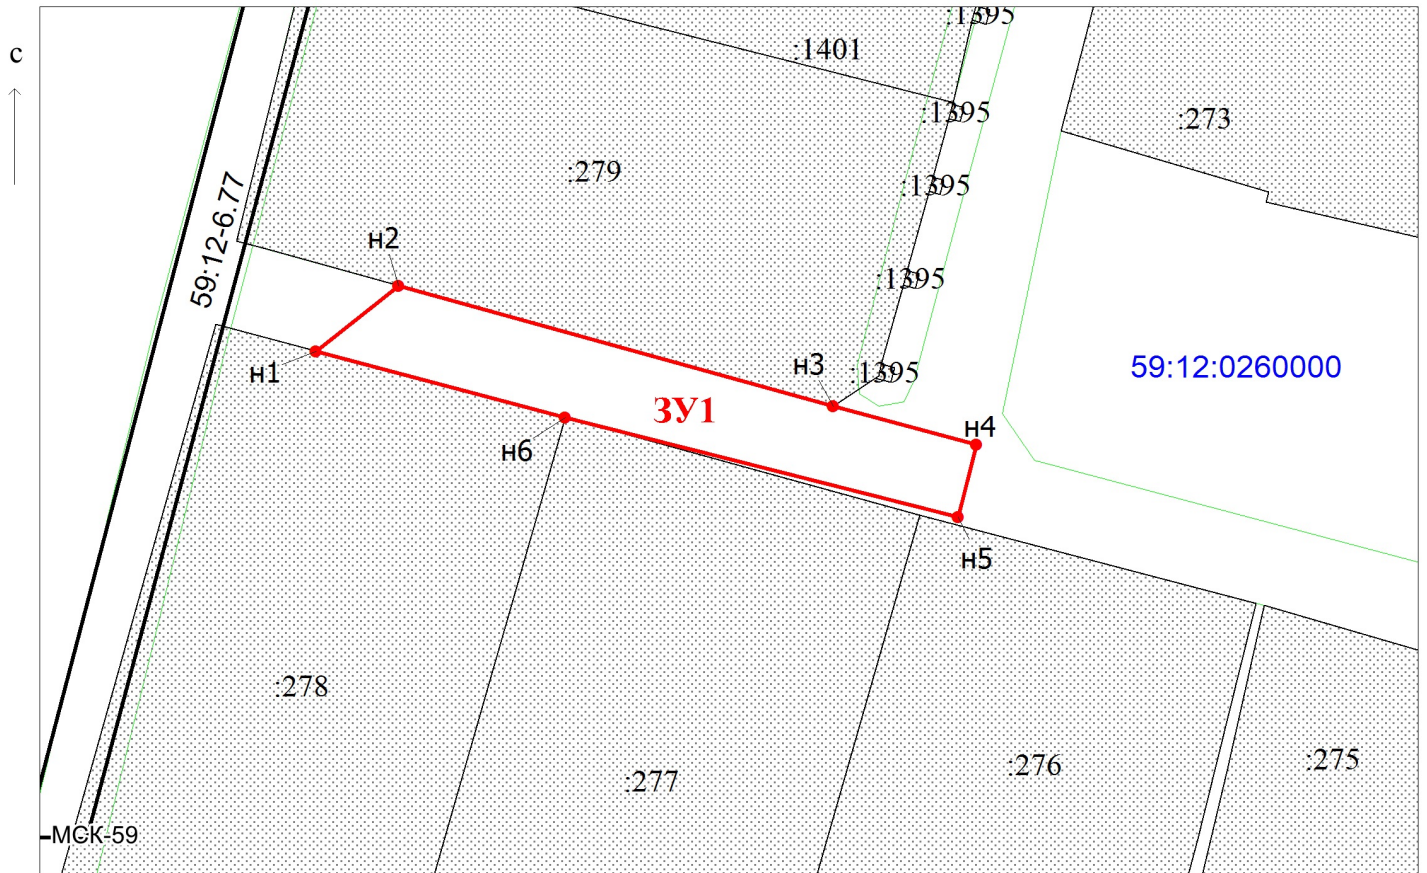

Масштаб 1:500

Заявитель: *Д.Х. Киямова* / Киямова Д.Х.
(подпись, расшифровка подписи)

МП
(для юридических лиц
и индивидуальных предпринимателей)

Решение №155 от 24.05.2024
АО "Газпром газораспределение Пермь"

