



АДМИНИСТРАЦИЯ  
ЧАЙКОВСКОГО ГОРОДСКОГО ОКРУГА  
УПРАВЛЕНИЕ  
ЗЕМЕЛЬНО-ИМУЩЕСТВЕННЫХ  
ОТНОШЕНИЙ

ул. Ленина, д. 67/1, г. Чайковский, Пермский край, 617760

Тел/факс: (34241) 4-73-75

E-mail: uzio@chaykovsky.permkrai.ru

ОКПО 35288925 ОГРН 1185958071562

ИНН/КПП 5959002592/595901001

АО «Газпром  
газораспределение Пермь»  
ул. Петропавловская, 43,  
г. Пермь, 614000

Чайковский отдел  
Управления Росреестра  
по Пермскому краю

№ 02-01-06-01-2344

На № 02-01-06-01-2276 от 20.06.2024

Правовое управление  
администрации Чайковского  
городского округа

**О предоставлении решения**

**РЕШЕНИЕ № 157  
о размещении объектов**

г. Чайковский,  
Пермский край

26.06.2024

**Управление земельно-имущественных отношений администрации Чайковского городского округа, в лице начальника Управления Елькиной Ларисы Александровны, действующей на основании Положения об Управлении земельно-имущественных отношений администрации города Чайковского, утвержденного решением Чайковской городской Думы от 19 декабря 2018 г. № 99,**

**разрешает Акционерному обществу «Газпром газораспределение Пермь» (ИНН 5902183841, ОГРН 1025900512670, адрес: 614000, г. Пермь, ул. Петропавловская, 43, телефон: 8 (342) 218 11 00, e-mail: ugaz@ugaz.ru) размещение объекта: «Газопровод давлением до 1,2 Мпа включительно, для размещения которого не требуется разрешения на строительство», на части земельного участка с кадастровым номером 59:12:0000000:21165, государственная собственность на который не разграничена, и на землях находящихся в государственной собственности, номер кадастрового квартала 59:12:0010510, из состава земель населенных пунктов, площадью 28 кв.м., на срок: 1 год,**

местоположение: **Пермский край, г. Чайковский, ул. Заречная, к дому 55.**

Приложение: **схема предполагаемых к использованию земель или части земельного участка**

Начальник Управления  
земельно-имущественных отношений  
администрации Чайковского городского округа



Л.А. Елькина

## Схема предполагаемых к использованию земель или части земельного участка

Объект: Газопровод давлением до 1,2 Мпа включительно, для размещения которого не требуется разрешения на строительство

Местоположение: расположенных рядом с домом по адресу: Пермский край, г.о. Чайковский, г. Чайковский, ул. Заречная, к дому 55

Площадь земель или части земельного участка, кв.м.: 28

Категория земель: земли населенных пунктов

Вид разрешенного использования: -

Описание границ смежных землепользователей:

От точки н1 до точки н2 - земельный участок с кадастровым номером 59:12:0010510:16

От точки н2 до точки н3 - земли общего пользования

От точки н3 до точки н1 - земельный участок с кадастровым номером 59:12:0000000:21165


Каталог координат, м

№ точки границы	X	Y
н1	378827.30	1283954.27
н2	378833.04	1283963.31
н3	378831.45	1283964.48
н4	378830.16	1283965.43
н5	378826.09	1283955.42

**Условные обозначения:**

- предполагаемый участок земель, на которых планируется размещение объекта
- :16 - границы и номер земельного участка, сведения о которых внесены в ЕГРН
- границы объекта капитального строит-ва, сведения о котором внесены в ЕГРН
- граница кадастрового квартала
- 59:12-6.1697 - зоны с особыми условиями использования территории, сведения о которых внесены в ЕГРН
- :3У1 - обозначение запрашиваемого земельного участка
- н1 - характерная точка границ земель или части земельного участка

59:12:0010510 - номер кадастрового квартала

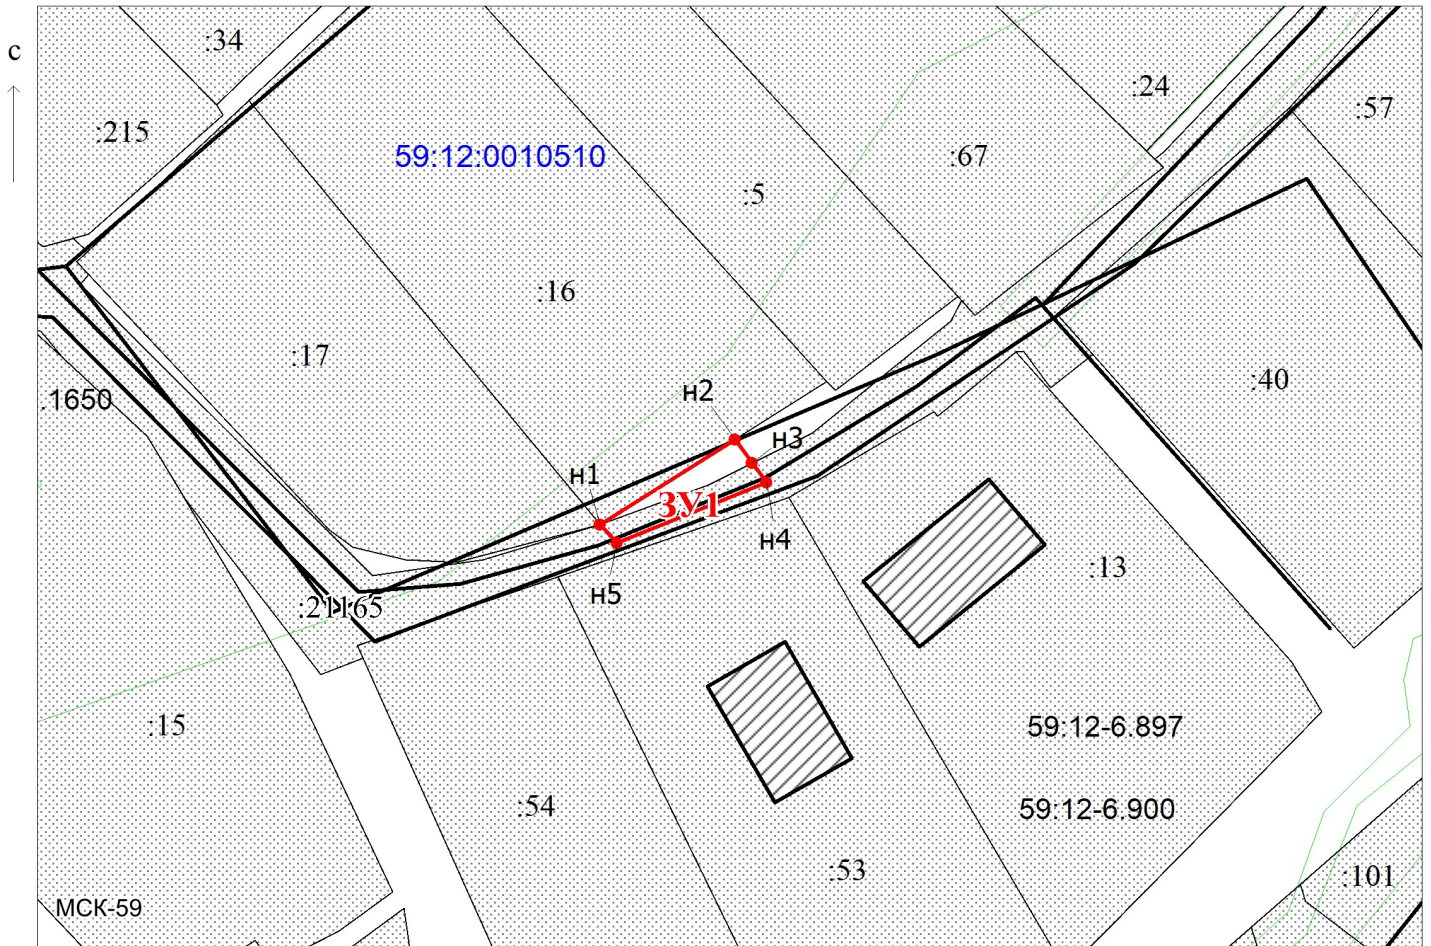

Масштаб 1:500

Заявитель: *Киямова Д.Х.* / Киямова Д.Х.  
(подпись, расшифровка подписи)

МП  
(для юридических лиц  
и индивидуальных предпринимателей)

