



АДМИНИСТРАЦИЯ
ЧАЙКОВСКОГО ГОРОДСКОГО ОКРУГА
УПРАВЛЕНИЕ
ЗЕМЕЛЬНО-ИМУЩЕСТВЕННЫХ
ОТНОШЕНИЙ

ул. Ленина, д. 67/1, г. Чайковский, Пермский край, 617760
Тел/факс: (34241) 4-73-75
E-mail: uzio@chaykovsky.permkrai.ru
ОКПО 35288925 ОГРН 1185958071562
ИНН/КПП 5959002592/595901001

Ильиных Алексею Ивановичу
Пермский край, г. Чайковский,
ул. Кабалевского, д. 18, кв. 72,
617760

Чайковский отдел
Управления Росреестра
по Пермскому краю

№ 02-01-06-01-2426
На № 02-01-06-01-2331 от 26.06.2024

Правовое управление
администрации Чайковского
городского округа

О предоставлении решения

РЕШЕНИЕ № 160
о размещении объектов

г. Чайковский,
Пермский край

02.07.2024

Управление земельно-имущественных отношений администрации Чайковского городского округа, в лице начальника Управления Елькиной Ларисы Александровны, действующей на основании Положения об Управлении земельно-имущественных отношений администрации города Чайковского, утвержденного решением Чайковской городской Думы от 19 декабря 2018 г. № 99,

разрешает Ильиных Алексею Ивановичу (адрес: 617760, Пермский край, г. Чайковский, ул. Кабалевского, д. 18, кв. 72, телефон: 8 (922) 351 23 00) размещение объекта: «Водопроводы и водоводы всех видов, для размещения которых не требуется разрешения на строительство»:

на части земельного участка с кадастровым номером 59:12:0010546:3, государственная собственность на который не разграничена,

на части земельного участка с кадастровым номером 59:12:0000000:20186, находящегося в муниципальной собственности,

на землях, находящихся в государственной собственности, номер кадастрового квартала 59:12:0010546, из состава земель населенных пунктов, площадью 1119 кв.м.,

на срок: 1 год,

местоположение: **Пермский край, г. Чайковский, ул. Композиторов.**

Приложение: **схема предполагаемых к использованию земель или части земельного участка**

Начальник Управления
земельно-имущественных отношений
администрации Чайковского городского округа

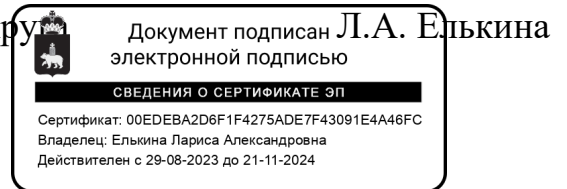


Схема предполагаемых к использованию земель или части земельного участка

Объект: водопровод

Местоположение: Российская Федерация, край Пермский, г.о. Чайковский, г Чайковский, улица Композиторов, зу 11

Площадь земель или части земельного участка, кв.м: 1119

Категория земель: земли населенных пунктов

Вид разрешенного использования: для строительства водопровода

№ точки границы	Кагалог координат, м	
	X	Y
1	377741.43	1284441.81
2	377732.59	1284463.46
3	377730.35	1284468.94
4	377729.31	1284471.49
5	377724.36	1284483.58
6	377701.59	1284473.79
7	377706.39	1284461.80
8	377707.41	1284459.25
9	377709.61	1284453.81
10	377718.31	1284432.31



Масштаб 1:500

Условные обозначения:

- - граница предполагаемых к использованию земель
- - граница учтенных земельных участков
- - существующий водопровод
- - проектируемый водопровод
- - граница кадастрового квартала

59:12:0010546 – обозначение кадастрового квартала

59:12:0010546:69 – кадастровый номер земельного участка

Описание границ смежных землепользователей:

от т. 1 до т. 2 – земли общего пользования
от т. 2 до т. 3 – граница участка с кадастровым номером 59:12:0010546:3


от т. 3 до т. 4 – земли общего пользования
от т. 4 до т. 7 – граница участка с кадастровым номером 59:12:0000000:20186

от т. 7 до т. 8 – земли общего пользования
от т. 8 до т. 9 – граница участка с кадастровым номером 59:12:0010546:3

от т. 9 до т. 10 – земли общего пользования
от т. 10 до т. 1 – граница участка с кадастровым номером 59:12:0010546:69

Заявитель _____ /Ильиных А.И./

Верно

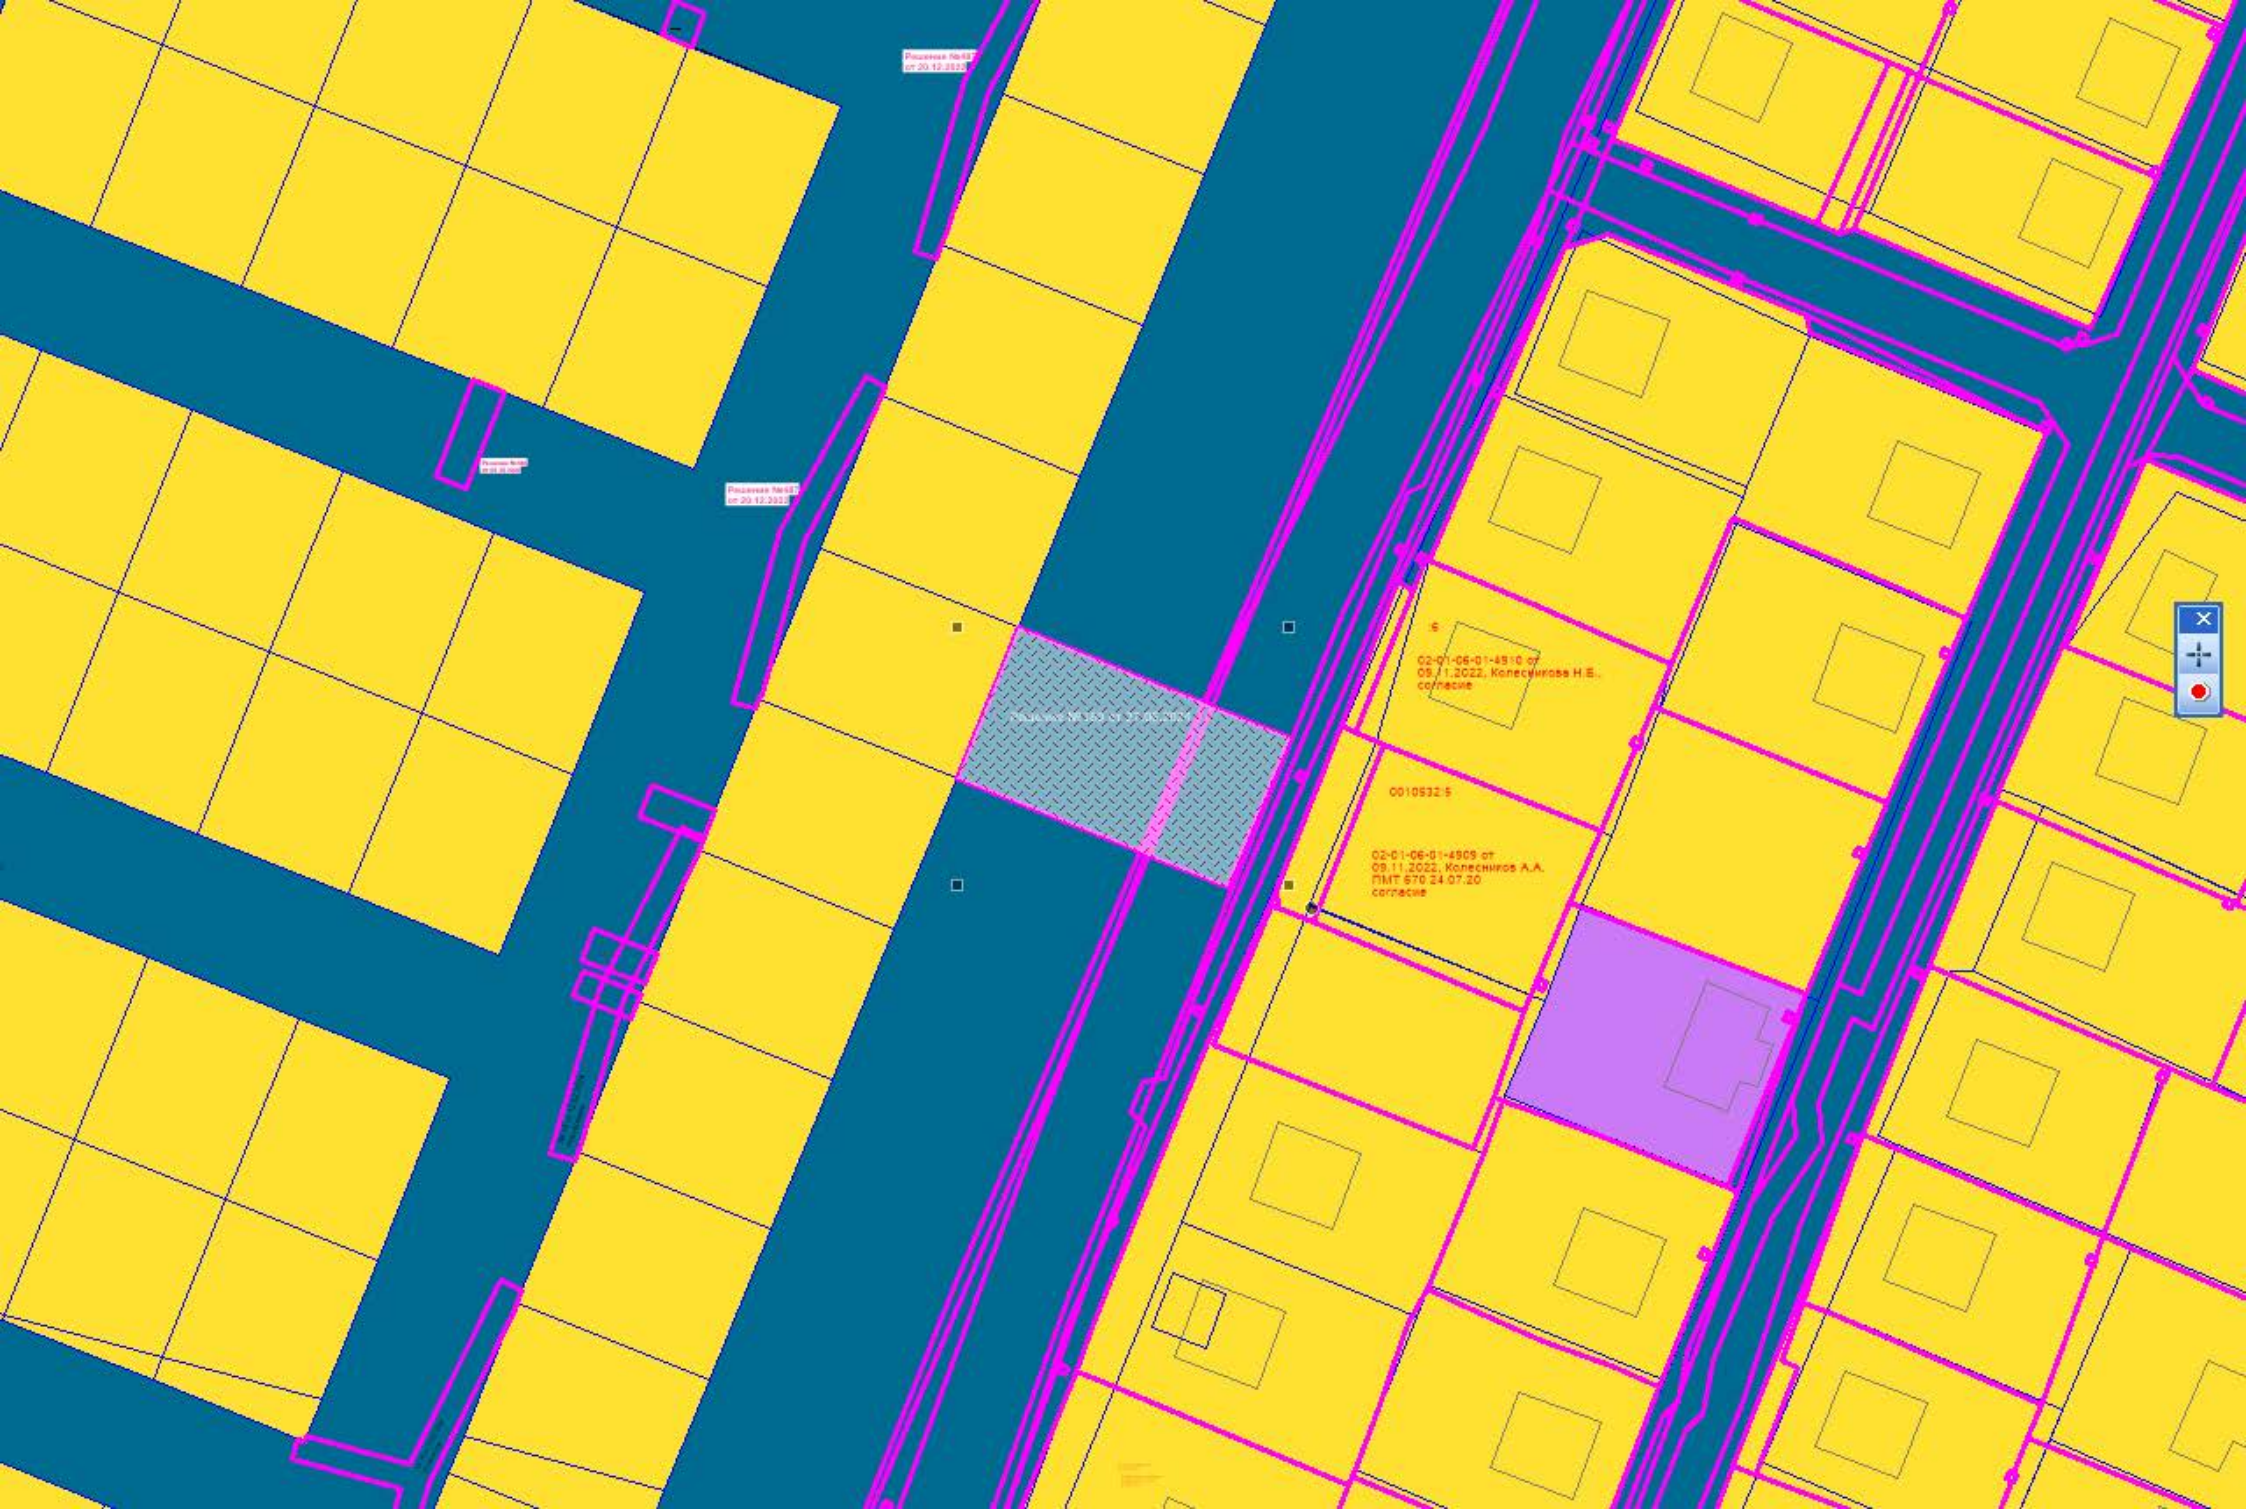

Parcelas Nº17
de 20.12.2022

Parcelas Nº18
de 20.12.2022

Parcelas Nº19
de 20.12.2022

02-01-06-01-4810 of
09/11/2022, Konechirova H.E.
corniche

00109325

02-01-06-01-4909 of
09/11/2022, Konechirova A.A.
PMT 670 24.07.20
corniche

