



АДМИНИСТРАЦИЯ
ЧАЙКОВСКОГО ГОРОДСКОГО ОКРУГА
УПРАВЛЕНИЕ
ЗЕМЕЛЬНО-ИМУЩЕСТВЕННЫХ
ОТНОШЕНИЙ

ул. Ленина, д. 67/1, г. Чайковский, Пермский край, 617760

Тел/факс: (34241) 4-73-75

E-mail: uzio@chaykovsky.permkrai.ru

ОКПО 35288925 ОГРН 1185958071562

ИНН/КПП 5959002592/595901001

АО «Газпром
газораспределение Пермь»
ул. Петропавловская, 43,
г. Пермь, 614000

Чайковский отдел
Управления Росреестра
по Пермскому краю

№ 02-01-06-01-2478

На № 02-01-06-01-2419 от 01.07.2024

Правовое управление
администрации Чайковского
городского округа

О предоставлении решения

**РЕШЕНИЕ № 169
о размещении объектов**

г. Чайковский,
Пермский край

08.07.2024

Управление земельно-имущественных отношений администрации Чайковского городского округа, в лице начальника Управления Елькиной Ларисы Александровны, действующей на основании Положения об Управлении земельно-имущественных отношений администрации города Чайковского, утвержденного решением Чайковской городской Думы от 19 декабря 2018 г. № 99,


разрешает Акционерному обществу «Газпром газораспределение Пермь» (ИНН 5902183841, ОГРН 1025900512670, адрес: 614000, г. Пермь, ул. Петропавловская, 43, телефон: 8 (342) 218 11 00, e-mail: ugaz@ugaz.ru) размещение объекта: «Газопровод давлением до 1,2 Мпа включительно, для размещения которого не требуется разрешение на строительство», на части земельного участка с кадастровым номером 59:12:0000000:21003, из состава земель населенных пунктов, площадью 942 кв.м.,

на срок: 1 год,

местоположение: Пермский край, г. Чайковский, ул. Якорная, к дому

Приложение: схема предполагаемых к использованию земель или части земельного участка

Начальник Управления
земельно-имущественных отношений
администрации Чайковского городского округа

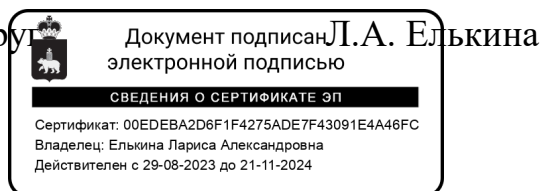

**Схема предполагаемых к использованию земель или части земельного участка
Газопровод давлением до 1,2 Мпа, для размещения которого не требуется разрешения на строительство**

Объект:

Местоположение: расположенных по адресу: Пермский край, Чайковский г.о.,
г. Чайковский, ул Якорная, к дому 34

Каталог координат, м

Площадь земель или части земельного участка, кв.м.: 942

Категория земель: земли населенных пунктов

Вид разрешенного использования: -

Описание границ смежных землепользователей:

От точки н1 до точки н2 - земельный участок с кадастровым номером 59:12:0010704:199

От точки н2 до точки н13 - земельный участок с кадастровым номером 59:12:0000000:21003


От точки н13 до точки н15 - земельный участок с кадастровым номером 59:12:0010704:28

От точки н15 до точки н1 - земельный участок с кадастровым номером 59:12:0000000:21003

Условные обозначения:

- предполагаемый участок земель, на которых планируется размещение объекта
- :199 - границы и номер земельного участка, сведения о которых внесены в ЕГРН
- :200 - границы и номер объекта капитального строительства, сведения о которых внесены в ЕГРН
- граница кадастрового квартала
- 59:12-6.157 - зоны с особыми условиями использования территории, сведения о которых внесены в ЕГРН
- :3У1 - обозначение запрашиваемого земельного участка
- н1 - характерная точка границ земель или части земельного участка
- 59:12:0010704 - номер кадастрового квартала

№ точки границы	X	Y
н1	377365.04	1289196.08
н2	377361.86	1289198.43
н3	377350.83	1289181.18
н4	377356.21	1289159.05
н5	377355.43	1289139.62
н6	377328.22	1289113.85
н7	377320.77	1289097.48
н8	377316.98	1289067.89
н9	377305.88	1289048.20
н10	377288.59	1289036.20
н11	377265.67	1289025.74
н12	377250.12	1289015.01
н13	377248.79	1289013.03
н14	377252.35	1289013.74
н15	377256.56	1289014.59
н16	377267.65	1289022.24
н17	377290.57	1289032.70
н18	377308.92	1289045.44
н19	377320.84	1289066.61
н20	377324.67	1289096.38
н21	377331.54	1289111.49
н22	377359.37	1289137.84
н23	377360.23	1289159.45
н24	377355.11	1289180.48
н1	377365.04	1289196.08

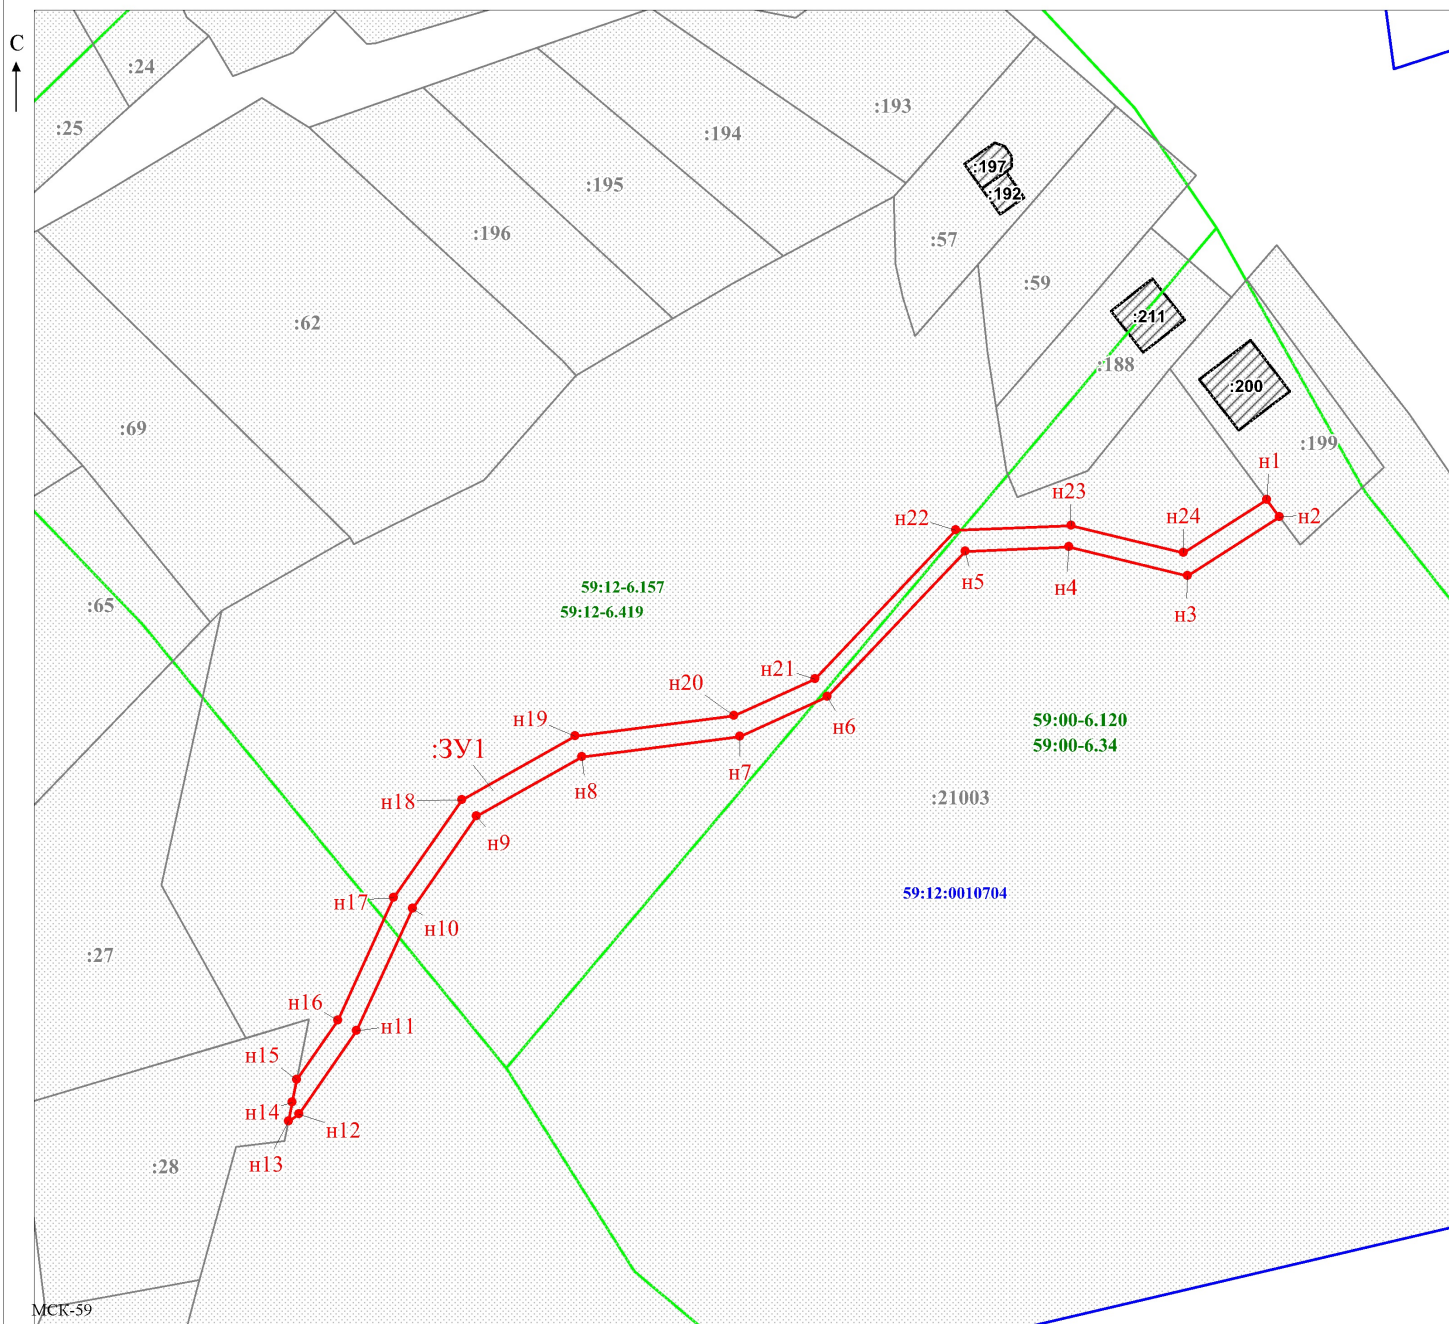

Масштаб 1:1000

Заявитель: _____ /Егошина И.В.

МП

(подпись, расшифровка подписи)

(для юридических лиц
и индивидуальных предпринимателей)