



АДМИНИСТРАЦИЯ  
ЧАЙКОВСКОГО ГОРОДСКОГО ОКРУГА  
УПРАВЛЕНИЕ  
ЗЕМЕЛЬНО-ИМУЩЕСТВЕННЫХ  
ОТНОШЕНИЙ

ул. Ленина, д. 67/1, г. Чайковский, Пермский край, 617760

Тел/факс: (34241) 4-73-75

E-mail: uzio@chaykovsky.permkrai.ru

ОКПО 35288925 ОГРН 1185958071562

ИНН/КПП 5959002592/595901001

АО «Газпром  
газораспределение Пермь»  
ул. Петропавловская, 43,  
г. Пермь, 614000

Чайковский отдел  
Управления Росреестра  
по Пермскому краю

№ 02-01-06-01-2480

На № 02-01-06-01-2462 от 04.07.2024

Правовое управление  
администрации Чайковского  
городского округа

**О предоставлении решения**

**РЕШЕНИЕ № 174  
о размещении объектов**

г. Чайковский,  
Пермский край

08.07.2024

**Управление земельно-имущественных отношений администрации Чайковского городского округа, в лице начальника Управления Елькиной Ларисы Александровны, действующей на основании Положения об Управлении земельно-имущественных отношений администрации города Чайковского, утвержденного решением Чайковской городской Думы от 19 декабря 2018 г. № 99,**

**разрешает Акционерному обществу «Газпром газораспределение Пермь» (ИНН 5902183841, ОГРН 1025900512670, адрес: 614000, г. Пермь, ул. Петропавловская, 43, телефон: 8 (342) 218 11 00, e-mail: ugaz@ugaz.ru) размещение объекта: «Газопровод давлением до 1,2 Мпа включительно, для размещения которого не требуется разрешение на строительство»:**


**на части земельного участка с кадастровым номером 59:12:0000000:21134, находящегося в муниципальной собственности,**

**на части земельного участка с кадастровым номером 59:12:0000000:21770, государственная собственность на которые не разграничена, из состава земель населенных пунктов, площадью 52 кв.м., на срок: 1 год,**

местоположение: **Пермский край, г. Чайковский, ул. Боровая, к дому 32/1.**

Приложение: **схема предполагаемых к использованию земель или части земельного участка**

Начальник Управления  
земельно-имущественных отношений  
администрации Чайковского городского округа

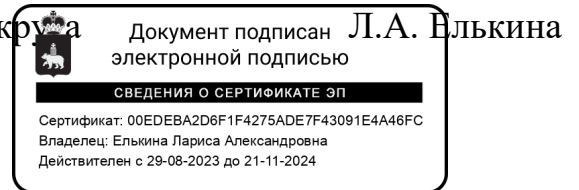

## Схема предполагаемых к использованию земель или части земельного участка

Объект: Газопровод давлением до 1,2 Мпа, для размещения которого не требуется разрешения на строительство

Местоположение: расположенных по адресу: Пермский край, Чайковский г.о., г. Чайковский, ул Боровая, к дому 32/1

Каталог координат, м

№ точки границы	X	Y
н1	375364.13	1289185.41
н2	375359.17	1289185.12
н3	375359.45	1289181.53
н4	375359.98	1289174.66
н5	375364.88	1289174.84
н6	375364.40	1289181.57
н1	375364.13	1289185.41

Площадь земель или части земельного участка, кв.м.: 52

Категория земель: земли населенных пунктов

Вид разрешенного использования: -

Описание границ смежных землепользователей:

От точки н1 до точки н2 - земельный участок с кадастровым номером 59:12:0010738:203


От точки н2 до точки н3 - земельный участок с кадастровым номером 59:12:0000000:21770

От точки н3 до точки н6 - земельный участок с кадастровым номером 59:12:0000000:21134

От точки н6 до точки н1 - земельный участок с кадастровым номером 59:12:0000000:21770

Условные обозначения:

- предполагаемый участок земель, на которых планируется размещение объекта
- зоны с особыми условиями использования территории, сведения о которых внесены в ЕГРН
- :203 - границы и номер земельного участка, сведения о которых внесены в ЕГРН
- :43 - границы и номер объекта капитального строительства, сведения о которых внесены в ЕГРН
- :3У1 - обозначение запрашиваемого земельного участка
- н1 - характерная точка границ земель или части земельного участка
- 59:12:0010738 - номер кадастрового квартала
- граница кадастрового квартала

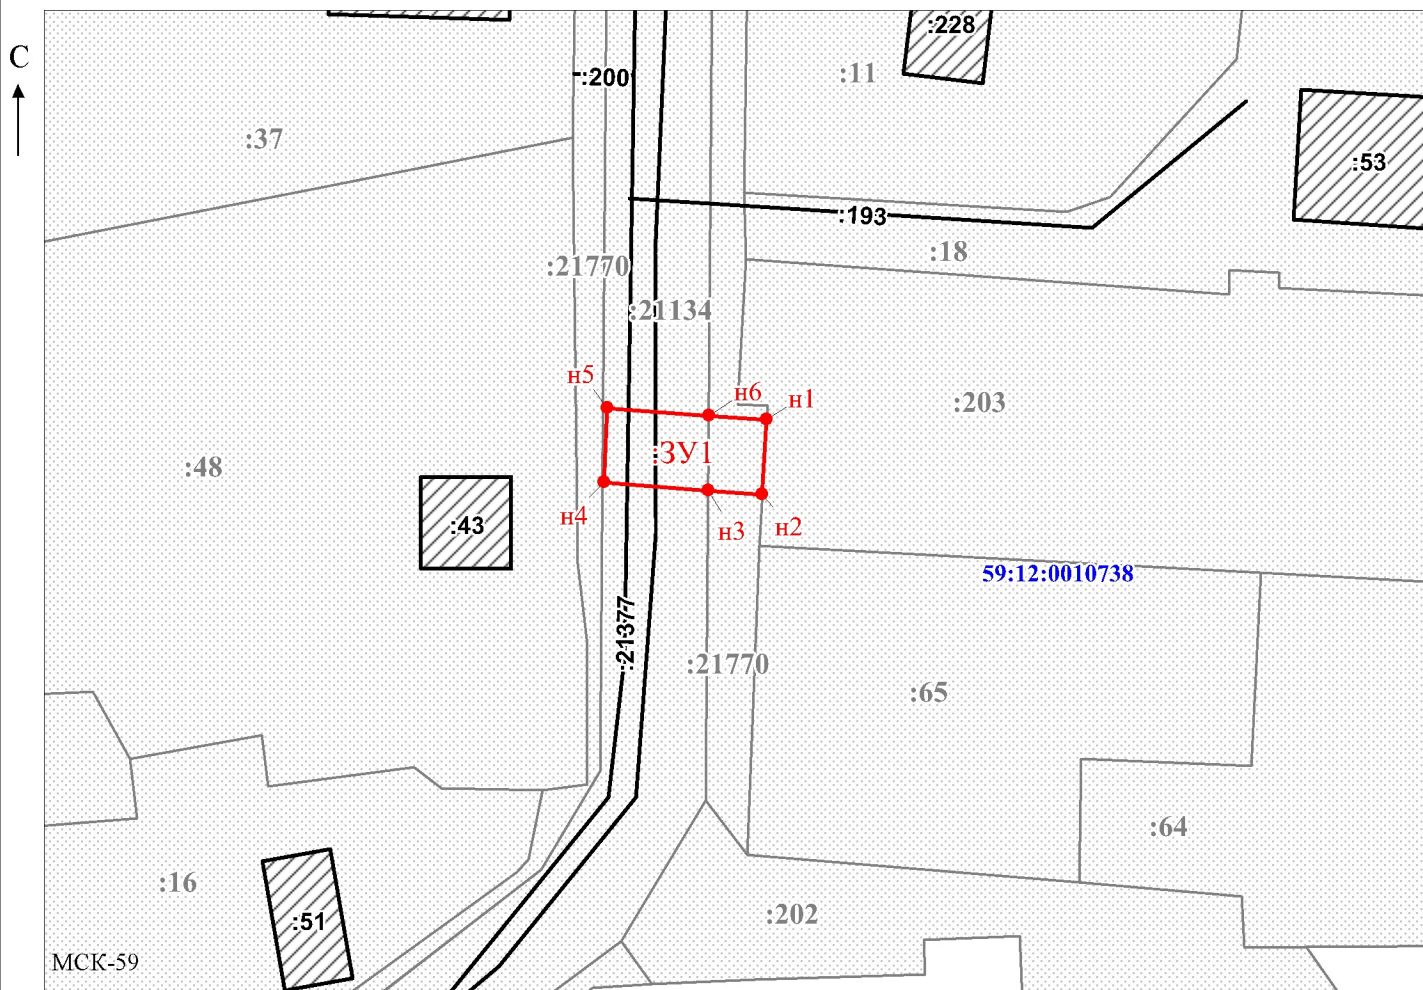

Масштаб 1:500

/Егошина И.В.

Заявитель: \_\_\_\_\_

МП

(подпись, расшифровка подписи)

(для юридических лиц  
и индивидуальных предпринимателей)