

АДМИНИСТРАЦИЯ
ЧАЙКОВСКОГО ГОРОДСКОГО ОКРУГА
**УПРАВЛЕНИЕ
ЗЕМЕЛЬНО-ИМУЩЕСТВЕННЫХ
ОТНОШЕНИЙ**

ул. Ленина, д. 67/1, г. Чайковский, Пермский край, 617760
Тел/факс: (34241) 4-73-75
E-mail: uzio@chaykovsky.permkrai.ru
ОКПО 35288925 ОГРН 1185958071562
ИНН/КПП 5959002592/595901001

МКУ «Чайковское управление
капитального строительства»
ул. Советская, д.10,
г. Чайковский, 617762

Чайковский отдел
Управления Росреестра
по Пермскому краю

№ 02-01-06-01-1986

На № _____ от _____

Правовое управление
администрации Чайковского
городского округа

□ **О предоставлении решения** □

РЕШЕНИЕ № 107
о размещении объектов

г. Чайковский,
Пермский край

29.05.2024

Управление земельно-имущественных отношений администрации Чайковского городского округа, в лице начальника Управления **Елькиной Ларисы Александровны**, действующей на основании Положения об Управлении земельно-имущественных отношений администрации города Чайковского, утвержденного решением Чайковской городской Думы от 19 декабря 2018 г. № 99,

разрешает **Муниципальному казенному учреждению «Чайковское управление капитального строительства»** (ИНН 5920033126, ОГРН 1105920000097, адрес: 617762, г. Чайковский, ул. Советская, д.10, телефон: 8 (34241)7-40-90, e-mail: chaic.uks@yandex.ru) размещение объекта: **«пожарные водоемы и места сосредоточения средств пожаротушения, для размещения которых не требуется разрешение на строительство»**, на землях, государственная собственность на которые не разграничена, номер кадастрового квартала 59:12:0120000, из состава земель населенных пунктов, площадью **100 кв.м,**

на срок: **бессрочно,**

местоположение: **Пермский край, Чайковский г.о., д. Опары.**

Приложение: схема предполагаемых к использованию земель или
 части земельного участка

Начальник Управления
земельно-имущественных отношений
администрации Чайковского городского округа



СХЕМА ПРЕДПОЛАГАЕМЫХ К ИСПОЛЬЗОВАНИЮ ЗЕМЕЛЬ ИЛИ ЧАСТИ ЗЕМЕЛЬНОГО УЧАСТКА

Объект: Для размещения пожарных резервуаров

Местоположение: Российская Федерация, Пермский край, г.о. Чайковский, г. Чайковский, д. Опары

Площадь земель или части земельного участка, кв. м: 100


Категория земель: Земли населенных пунктов

Вид разрешенного использования: -

Система координат: МСК-59

Каталог координат, м		
N точки границы	X	Y
1	382937.010	1300411.210
2	382942.510	1300419.560
3	382934.030	1300424.860
4	382928.520	1300416.490

Описание границ смежных землепользователей:
от 1 точки до 1 точки – муниципальные земли.

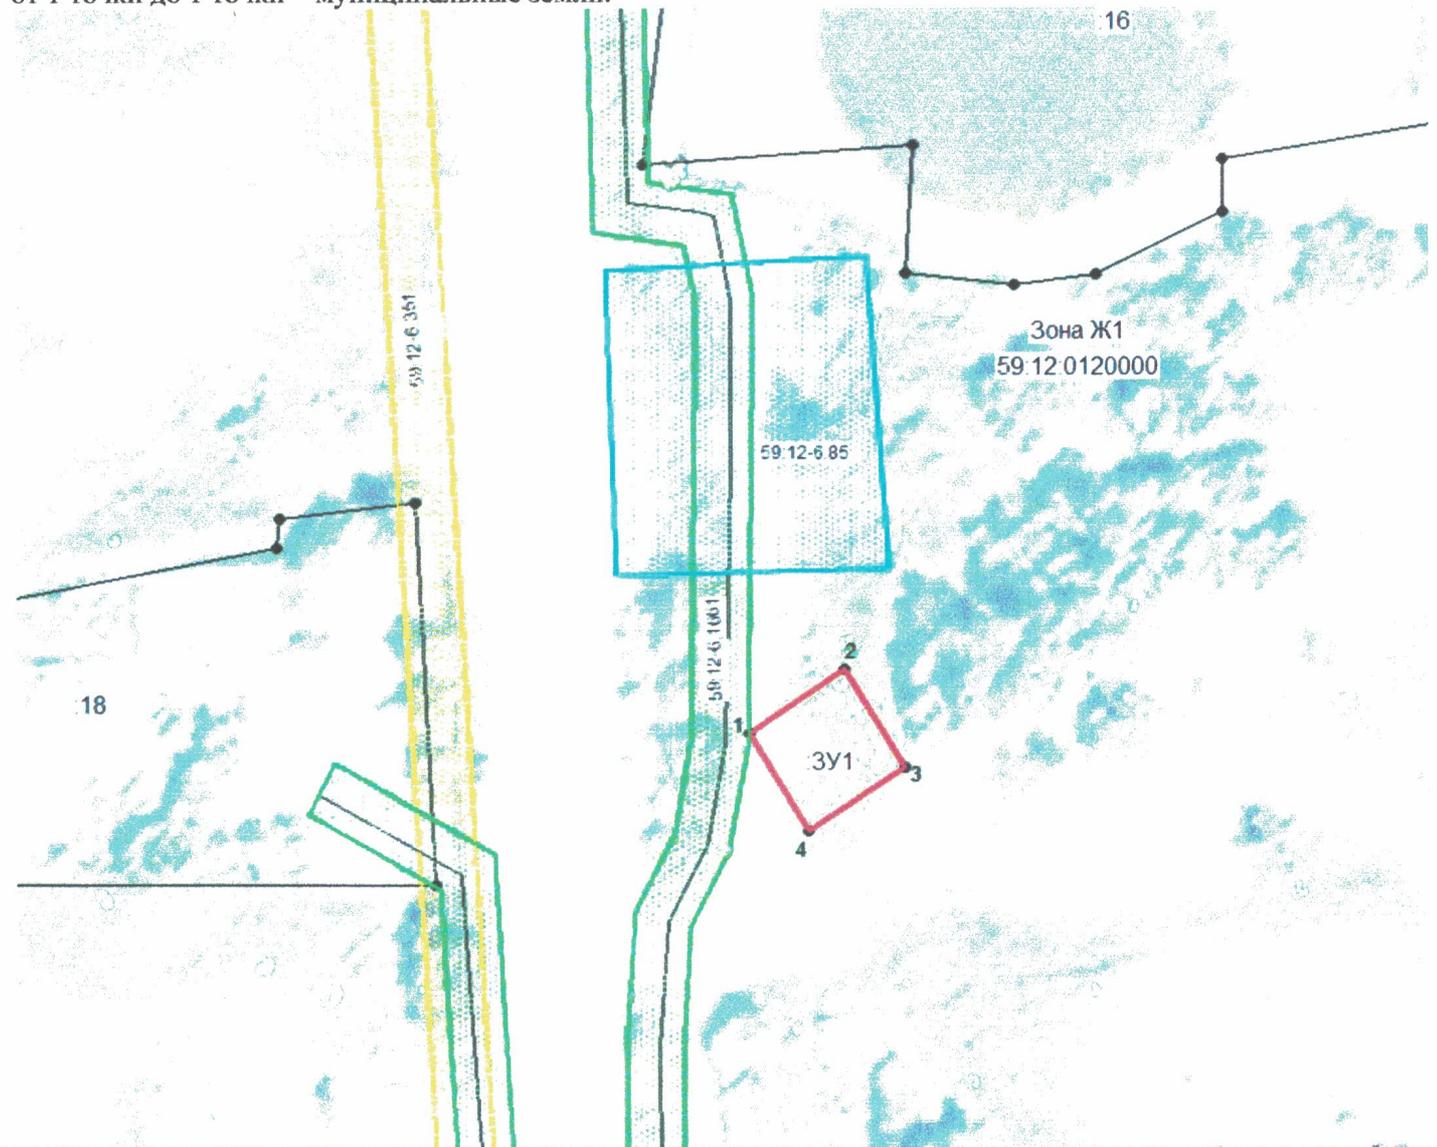

Условные обозначения:		Масштаб 1:500
— (red line)	граница предполагаемых к использованию земель	
— (black line)	граница учтенных земельных участков	
— (green line)	граница кадастрового квартала	
— (yellow line)	границы зон с особыми условиями использования территории охранной зоны	
59:12:0120000	обозначение кадастрового квартала	
	Система координат МСК-59	

Заявитель:



(подпись, расшифровка подписи)

МП Верно

(для юридических лиц и индивидуальных предпринимателей)

