



АДМИНИСТРАЦИЯ
ЧАЙКОВСКОГО ГОРОДСКОГО ОКРУГА
УПРАВЛЕНИЕ
ЗЕМЕЛЬНО-ИМУЩЕСТВЕННЫХ
ОТНОШЕНИЙ

ул. Ленина, д. 67/1, г. Чайковский, Пермский край, 617760

Тел/факс: (34241) 4-73-75

E-mail: uzio@chaykovsky.permkrai.ru

ОКПО 35288925 ОГРН 1185958071562

ИНН/КПП 5959002592/595901001

АО «Газпром
газораспределение Пермь»
ул. Петропавловская, 43,
г. Пермь, 614000

Чайковский отдел
Управления Росреестра
по Пермскому краю

02-01-06-01-2066

№ _____

На № _____ от _____

Правовое управление
администрации Чайковского
городского округа

О предоставлении решения

РЕШЕНИЕ № 116
о размещении объектов

г. Чайковский,
Пермский край

04.06.2024

Управление земельно-имущественных отношений администрации Чайковского городского округа, в лице начальника Управления Елькиной Ларисы Александровны, действующей на основании Положения об Управлении земельно-имущественных отношений администрации города Чайковского, утвержденного решением Чайковской городской Думы от 19 декабря 2018 г. № 99,

разрешает **Акционерному обществу «Газпром газораспределение Пермь»** (ИНН 5902183841, ОГРН 1025900512670, адрес: 614000, г. Пермь, ул. Петропавловская, 43, телефон: 8 (342) 218 11 00, e-mail: ugaz@ugaz.ru) размещение объекта: **«Газопровод давлением до 1,2 Мпа включительно, для размещения которого не требуется разрешение на строительство»**, на землях, государственная собственность на которые не разграничена, номер кадастрового квартала 59:12:0210000, из состава земель населенных пунктов, площадью 72 кв.м.,

на срок: **1 год**,

местоположение: **Пермский край, г. о. Чайковский, с. Ольховка,
ул. Камская, к дому 105.**

Приложение: **схема предполагаемых к использованию земель или
части земельного участка**

Начальник Управления
земельно-имущественных отношений
администрации Чайковского городского окру

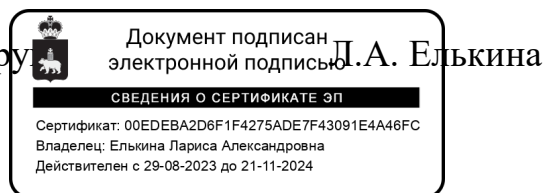


Схема предполагаемых к использованию земель или части земельного участка

Объект: Газопровод давлением до 1,2 Мпа. для размещения которого не требуется разрешения на строительство

Местоположение: расположенных по адресу: Пермский край,
г. о. Чайковский, с. Ольховка,
ул Камская, к дому 105

Площадь земель или части земельного участка, кв.м.: 72

Категория земель: земли населенных пунктов

Вид разрешенного использования: -

Описание границ смежных землепользователей:


От точки н1 до точки н1 - земли общего пользования

Каталог координат, м

№ точки границы	X	Y
н1	374386.01	1279267.09
н2	374383.03	1279267.26
н3	374381.04	1279267.40
н4	374379.93	1279253.14
н5	374384.94	1279252.74
н1	374386.01	1279267.09

Условные обозначения:

- | | | |
|--|---|--|
| <p> - предполагаемый участок земель, на которых планируется размещение объекта</p> <p>:2506 - границы и номер земельного участка, сведения о которых внесены в ЕГРН</p> <p> - границы и номер объекта капитального строительства, сведения о которых внесены в ЕГРН</p> <p> - граница кадастрового квартала</p> | <p>59:12-6.229 - зоны с особыми условиями использования территории, сведения о которых внесены в ЕГРН</p> <p>:3У1 - обозначение запрашиваемого земельного участка</p> <p>● н1 - характерная точка границ земель или части земельного участка</p> <p>59:12:0210000 - номер кадастрового квартала</p> | |
|--|---|--|

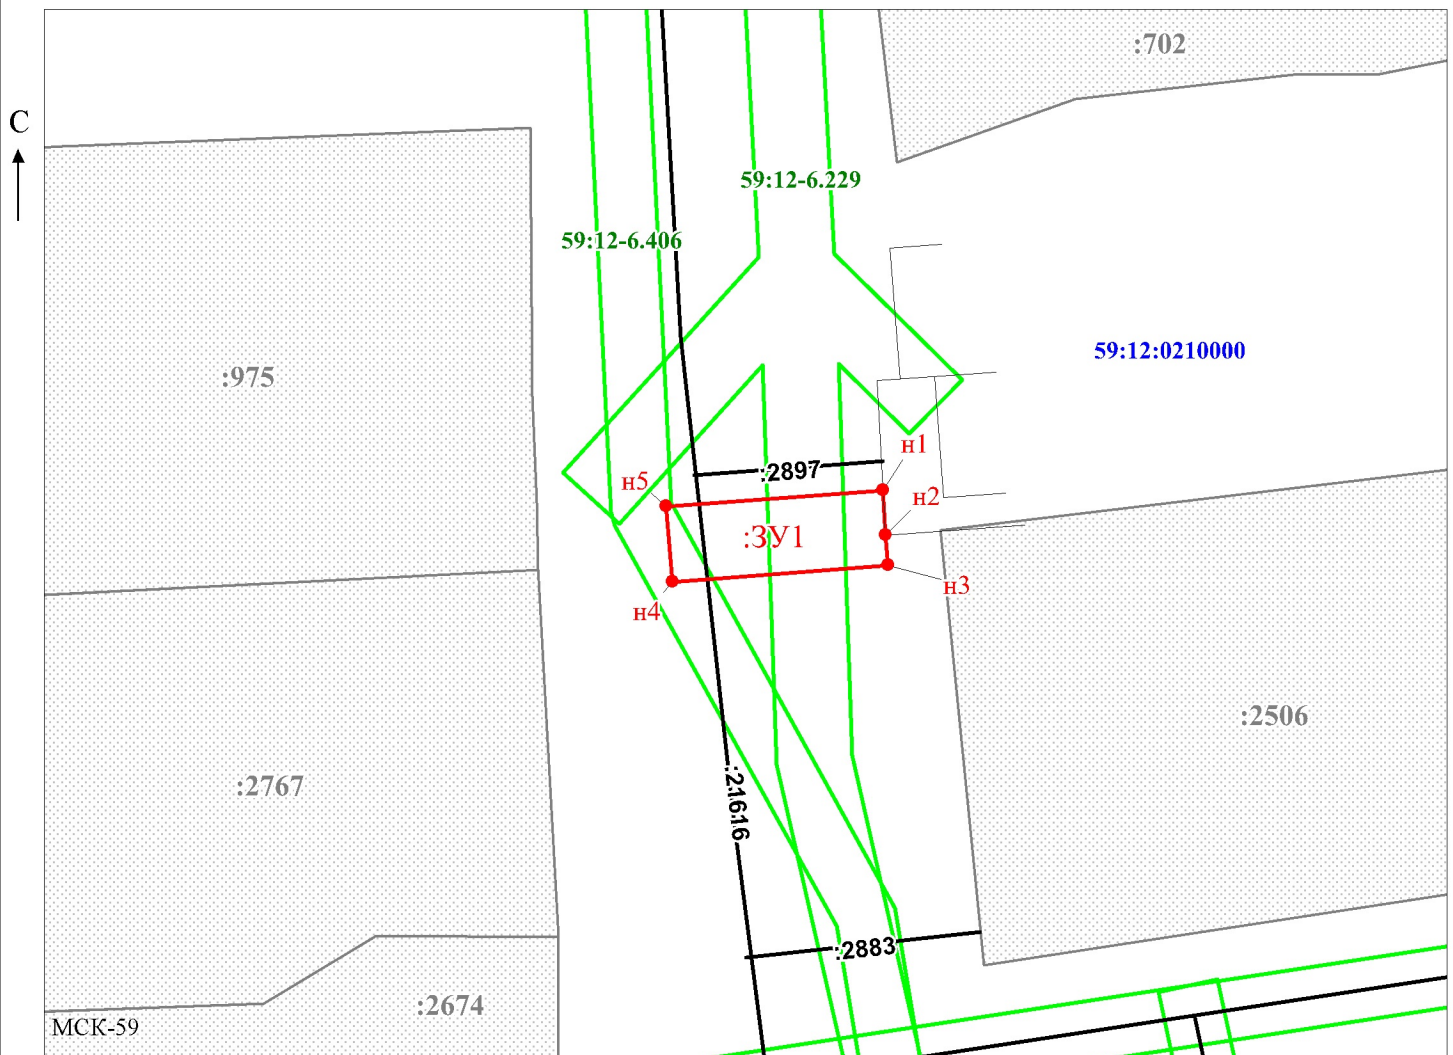

Масштаб 1:500

/Егошина И.В.

Заявитель: _____

МП

(подпись, расшифровка подписи)

(для юридических лиц
и индивидуальных предпринимателей)