

АДМИНИСТРАЦИЯ  
ЧАЙКОВСКОГО ГОРОДСКОГО ОКРУГА  
УПРАВЛЕНИЕ  
ЗЕМЕЛЬНО-ИМУЩЕСТВЕННЫХ  
ОТНОШЕНИЙ

ул. Ленина, д. 67/1, г. Чайковский, Пермский край, 617760  
Тел/факс: (34241) 4-73-75  
E-mail: [uzio@chaykovsky.permkrai.ru](mailto:uzio@chaykovsky.permkrai.ru)  
ОКПО 35288925 ОГРН 1185958071562  
ИНН/КПП 5959002592/595901001

ПАО «Россети Урал»  
Свердловская область,  
г. Екатеринбург,  
ул. Мамина-Сибиряка, стр. 140

Чайковский отдел  
Управления Росреестра  
по Пермскому краю

№ 02-01-06-01-2068

На № \_\_\_\_\_ от \_\_\_\_\_

Правовое управление  
администрации Чайковского  
городского округа

**О предоставлении решения**

**РЕШЕНИЕ № 118**  
**о размещении объектов**

г. Чайковский,  
Пермский край

04.06.2024

Управление земельно-имущественных отношений администрации Чайковского городского округа, в лице начальника Управления Елькиной Ларисы Александровны, действующей на основании Положения об Управлении земельно-имущественных отношений администрации города Чайковского, утвержденного решением Думой Чайковского городского округа от 19 декабря 2018 г. № 99,

разрешает Публичному акционерному обществу «Россети Урал» (ИНН 311501562550, ОГРН 1056604000970, адрес: 620026, Свердловская область, г. Екатеринбург, ул. Мамина-Сибиряка, стр. 140, телефон: 8 (34224)7-82-52, e-mail: [pe-chaes@rosseti-ural.ru](mailto:pe-chaes@rosseti-ural.ru)) размещение объекта: «Линии электропередачи классом напряжения до 35 кВ, а также связанные с ними трансформаторные подстанции, распределительные пункты и иное предназначенное для осуществления передачи электрической энергии оборудование, для размещения которых не требуется разрешения на строительство», на части земельного участка с кадастровым номером 59:12:0390001:1242, , из состава земель населенных пунктов, площадью 60 кв.м,

на срок: **бессрочно,**

местоположение: **Пермский край, г. о. Чайковский, с. Фоки.**

Приложение: **схема предполагаемых к использованию земель или части земельного участка.**

Начальник Управления  
земельно-имущественных отношений  
администрации Чайковского городского округа



**Схема предполагаемого использования земель или части земельного участка**


**Объект:** "ВЛ 0,4 кВ №1 от КТП № 1784/160 кВА для электроснабжения ВРУ жилого дома по адресу: Чайковский р-н, с.Фоки, ул.Союзная, дом № 18"

**Площадь земель или части земельного участка:** **60 кв.м.**

**Местоположение:** Пермский край, Чайковский городской округ, с. Фоки

**Категория земель:** Земли населённых пунктов

**Вид разрешенного использования:** -

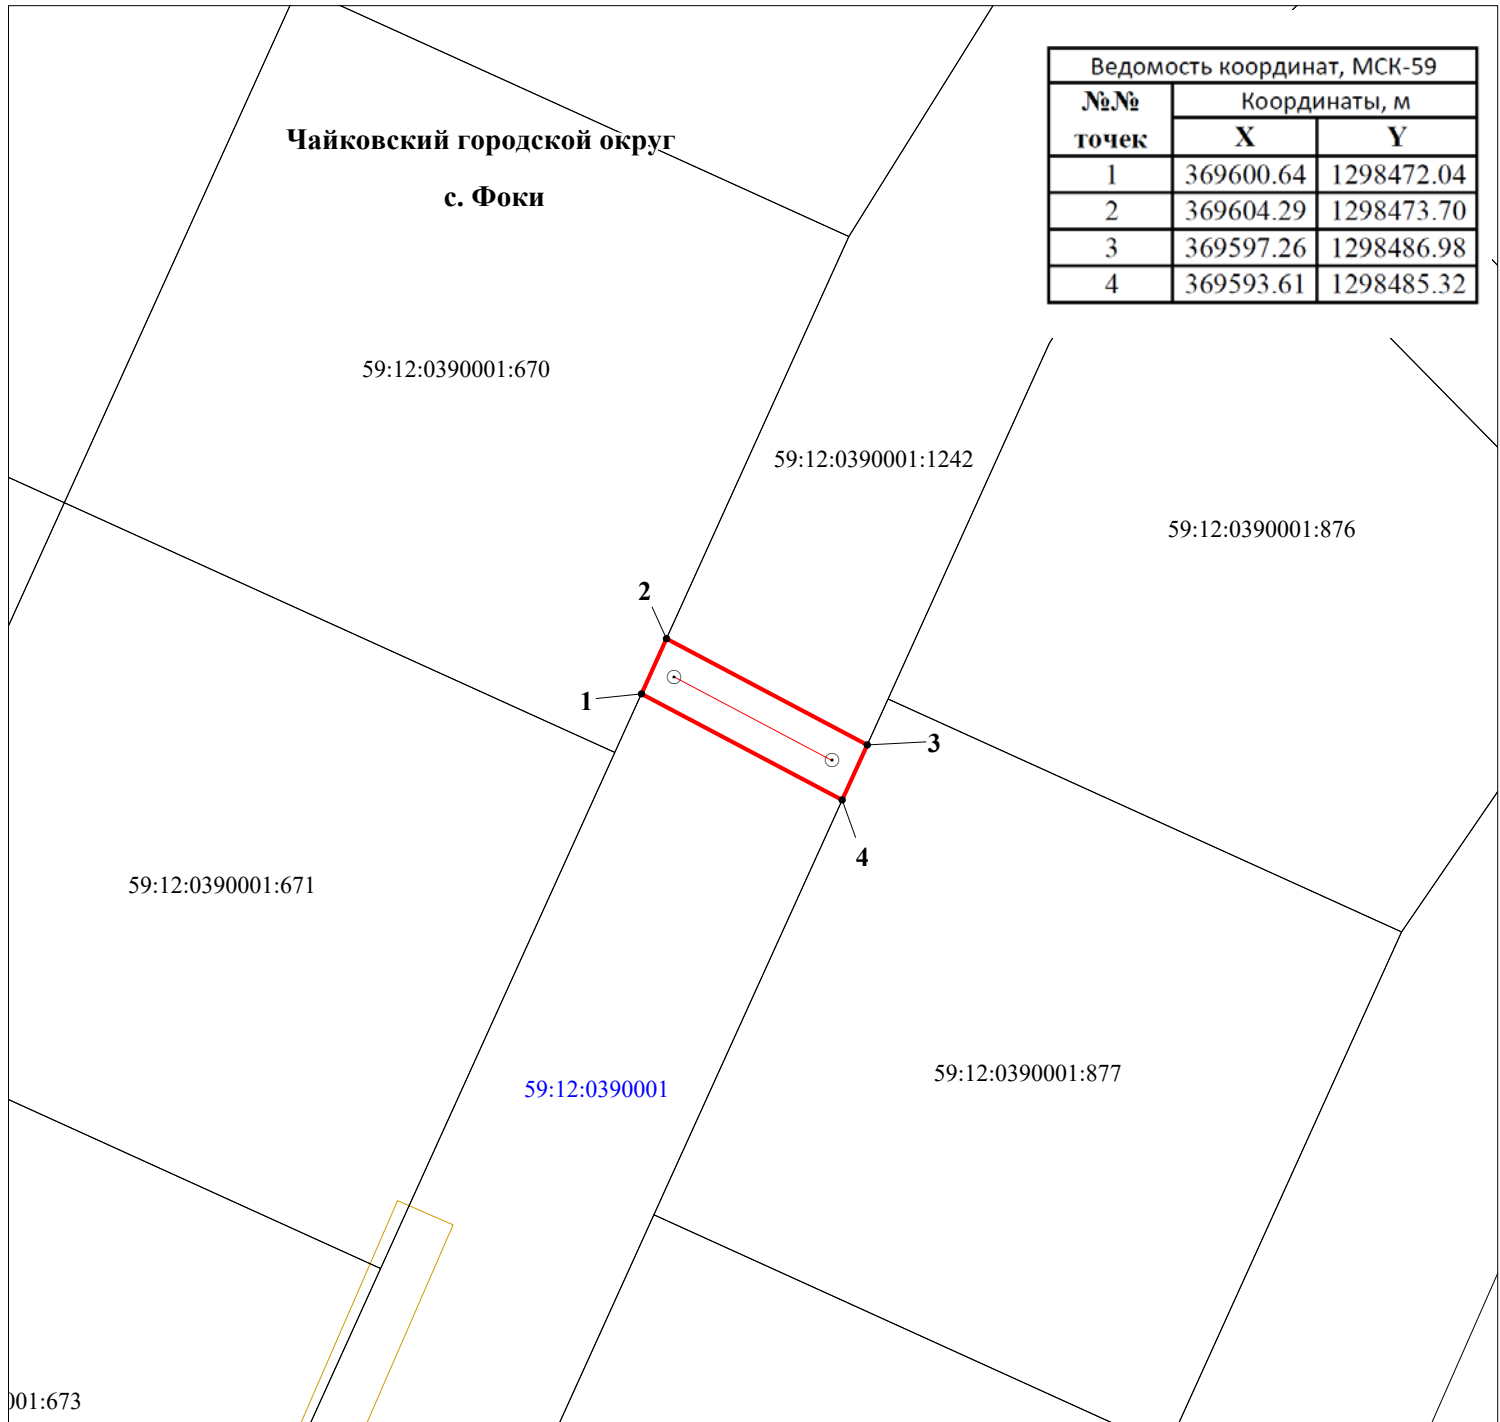

Ведомость координат, МСК-59		
№.№ точек	Координаты, м	
	X	Y
1	369600.64	1298472.04
2	369604.29	1298473.70
3	369597.26	1298486.98
4	369593.61	1298485.32

**М 1:500**

**Описание границ смежных землепользователей:**

1-2-59:12:0390001:670

2-3,4-1-59:12:0390001:1242

3-4-59:12:0390001:877

**Условные обозначения:**

- 59:12:0390001 кадастровый номер квартала
- 59:12:0390001:1242 кадастровый номер земельного участка
- граница кадастрового квартала
- существующая часть границы, сведения о которой достаточны для определения её местоположения
- граница вновь образованного земельного участка
- поворотная точка границы участка
- 1 надпись номера вновь образованной точки
- проектируемая линия ВЛ-0,4 кВ
- ЗОУИТ



Заявитель ПАО "Россети-Урал"

по доверенности 59 АА 4474773 от 23.01.2024 г. Луценко С.А.