



АДМИНИСТРАЦИЯ  
ЧАЙКОВСКОГО ГОРОДСКОГО ОКРУГА  
УПРАВЛЕНИЕ  
ЗЕМЕЛЬНО-ИМУЩЕСТВЕННЫХ  
ОТНОШЕНИЙ

ул. Ленина, д. 67/1, г. Чайковский, Пермский край, 617760  
Тел/факс: (34241) 4-73-75  
E-mail: uzio@chaykovsky.permkrai.ru  
ОКПО 35288925 ОГРН 1185958071562  
ИНН/КПП 5959002592/595901001

№ 02-01-06-01-2245  
На № 02-01-06-01-2213 от 14.06.2024

Голдобину Рустаму  
Владимировичу  
Пермский край, г. Чайковский,  
ул. Уральских Танкистов, д. 1,  
кв. 21  
617766

Чайковский отдел  
Управления Росреестра  
по Пермскому краю

Правовое управление  
администрации Чайковского  
городского округа

**О предоставлении решения**

**РЕШЕНИЕ № 137**  
**о размещении объектов**

г. Чайковский,  
Пермский край

19.06.2024

**Управление земельно-имущественных отношений администрации Чайковского городского округа, в лице начальника Управления Елькиной Ларисы Александровны, действующей на основании Положения об Управлении земельно-имущественных отношений администрации города Чайковского, утвержденного решением Чайковской городской Думы от 19 декабря 2018 г. № 99,**

**разрешает Голдобину Рустаму Владимировичу (адрес: 617766, Пермский край, г. Чайковский, ул. Уральских Танкистов, д. 1, кв. 21, телефон: 89223068593) размещение объекта: «Водопроводы и водоводы всех видов, для размещения которых не требуется разрешения на строительство»:**

**на частях земельных участков с кадастровыми номерами 59:12:0010526:225, 59:12:0010526:226, государственная собственность на которые не разграничена,**

**на части земельных участков с кадастровыми номерами 59:12:0010509:39, 59:12:0000000:20227, находящихся в муниципальной собственности,**

**на землях, находящихся в государственной собственности, номера кадастровых кварталов 59:12:0010526, 59:12:0010509,**

**из состава земель населенных пунктов, площадью 74 кв.м.,**

на срок: **1 год,**

местоположение: **Пермский край, г. Чайковский, ул. Восточная, 74-2.**

Приложение: схема предполагаемых к использованию земель или части земельного участка.

Начальник Управления  
земельно-имущественных отношений  
администрации Чайковского городского округа



# СХЕМА предполагаемых к использованию земель или части земельного участка

Объект: водопровод для водоснабжения жилого строения ул.Восточная, 74-2, г. Чайковский, Пермский край, Российская Федерация.

Месторасположения: Пермский край, район г. Чайковский, ул. Восточная, 74-2

Площадь земель или части земельного участка, кв. м : 74,0


Категория земель: земли населенных пунктов

Вид разрешенного использования: улично-дорожная сеть (земли общего пользования)

Описание границ смежных землепользователей: от точки н1 до точки н2, от точки н8 до точки н9- земельный участок с кадастровым номером 59:12:0010526:226.  
от точки н2 до точки н3, от точки н7 до точки н8- земли общего. от точки н3 до точки н4, от точки 4 до точки н5, от точки 5 до точки н5, от точки 6 до точки н7 -земельный участок с кадастровым номером 59:12:0000000:21851.  
от точки н6 до точки н1-земли общего пользования;  
от точки 9 до точки н10, от точки 10 до точки н11- земельный участок с кадастровым номером 59:12:0010526:225, от точки 11 до точки 1- земельный участок с кадастровым номером 59:12:0010526:226

Каталог координат

№ точки	X	Y
1	377796,78	1284959,32
2	377801,40	1284969,00
3	377803,70	1284973,89
4	377804,81	1284976,26
5	377803,84	1284976,66
6	377802,91	1284977,06
7	377800,76	1284972,62
8	377798,30	1284967,62
9	377794,61	1284960,08
10	377793,55	1284957,91
11	377795,19	1284958,62
1	377796,78	1284959,32

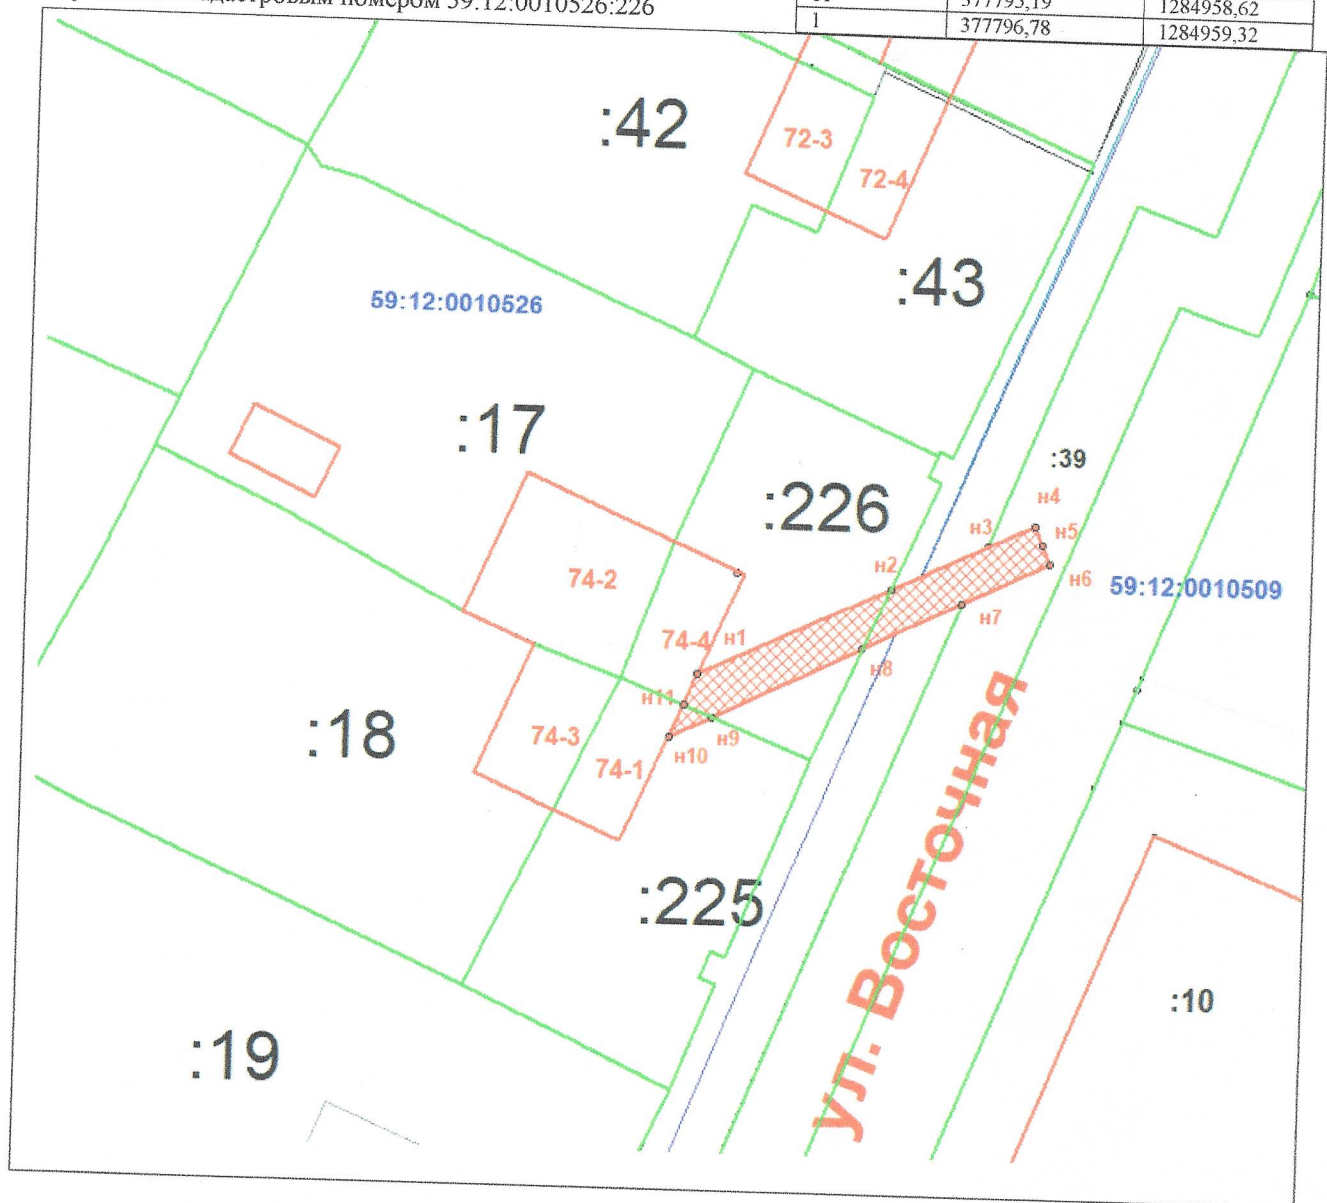


М 1: 300

- Условные обозначения:**
- предполагаемый участок земель, на котором планируется размещение объекта
  - граница кадастрового квартала
  - :226 кадастровый номер
  - границы ранее учтенного земельного участка

Система координат МСК-59  
59:12:0010526 – номер кадастрового квартала

Заявитель: \_\_\_\_\_ Голдобин Р.В.

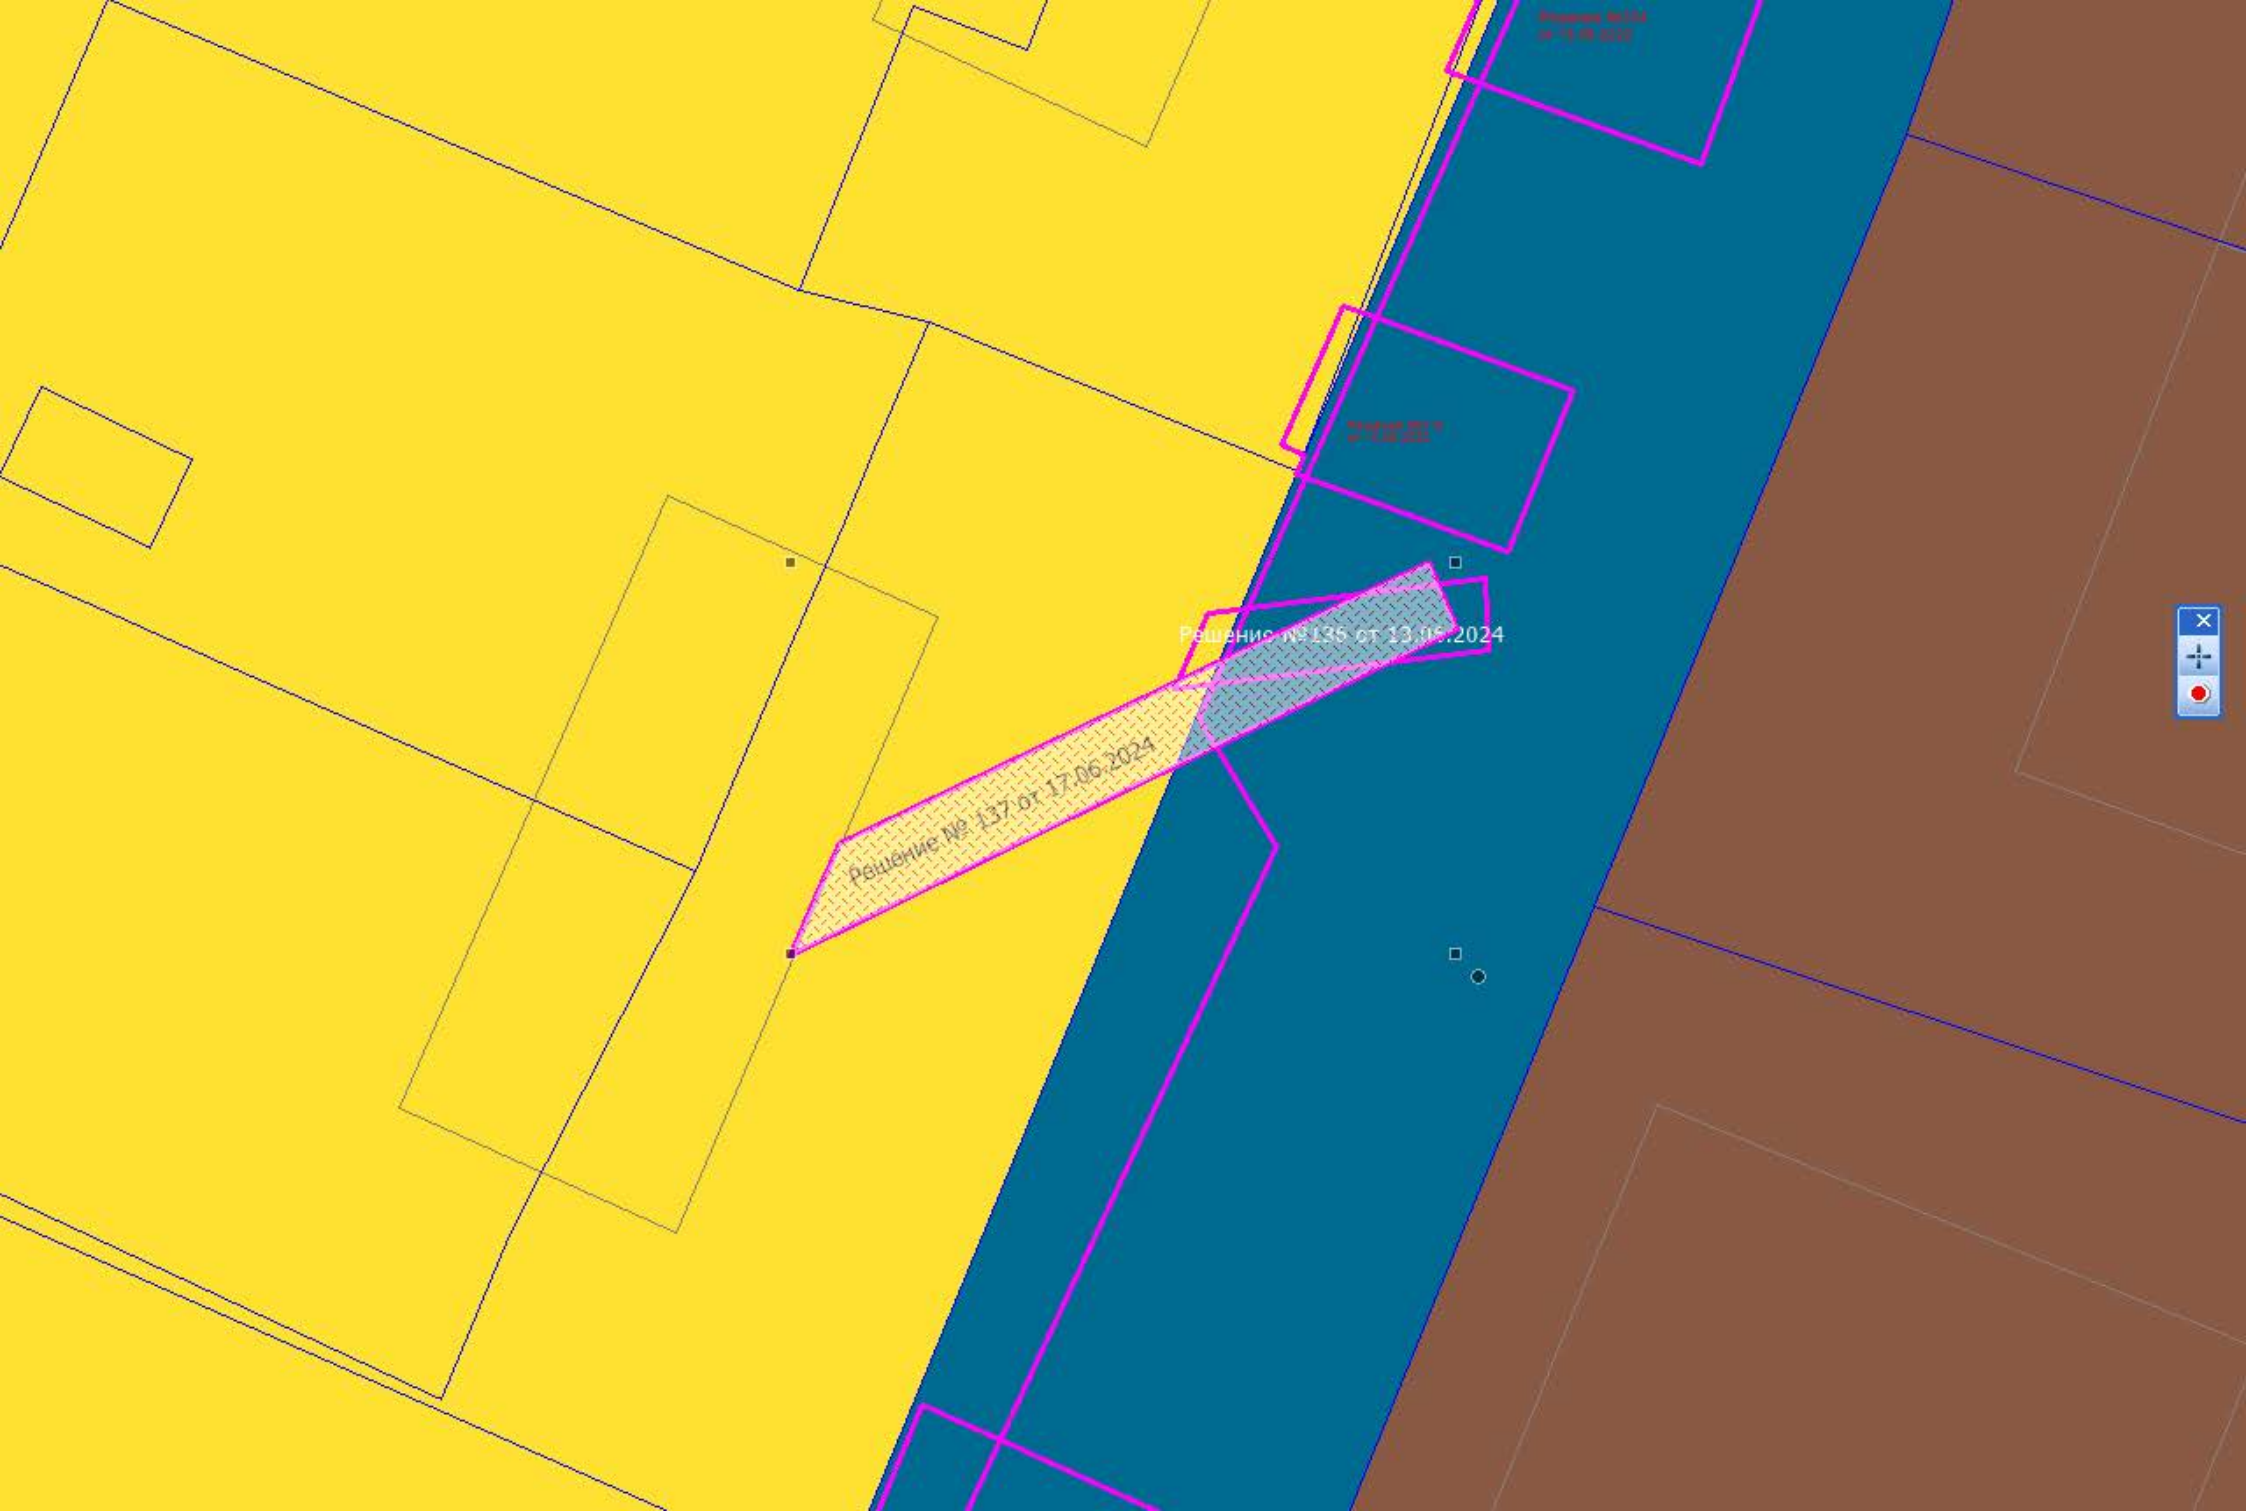

Решение № 137 от 17.06.2024

Решение № 136 от 13.06.2024

Решение № 134  
от 13.06.2024

Решение № 135

