



АДМИНИСТРАЦИЯ
ЧАЙКОВСКОГО ГОРОДСКОГО ОКРУГА
УПРАВЛЕНИЕ
ЗЕМЕЛЬНО-ИМУЩЕСТВЕННЫХ
ОТНОШЕНИЙ

ул. Ленина, д. 67/1, г. Чайковский, Пермский край, 617760

Тел/факс: (34241) 4-73-75

E-mail: uzio@chaykovsky.permkrai.ru

ОКПО 35288925 ОГРН 1185958071562

ИНН/КПП 5959002592/595901001

№ 02-01-06-01-2262

На № 02-01-06-01-2240 от 19.06.2024

Морозову Сергею
Аверьяновичу
Пермский край, г. Чайковский,
ул. Азина, д. 23/1, кв. 3
617742

Чайковский отдел
Управления Росреестра
по Пермскому краю

Правовое управление
администрации Чайковского
городского округа

О предоставлении решения

РЕШЕНИЕ № 138
о размещении объектов

г. Чайковский,
Пермский край

20.06.2024

Управление земельно-имущественных отношений администрации Чайковского городского округа, в лице начальника Управления Елькиной Ларисы Александровны, действующей на основании Положения об Управлении земельно-имущественных отношений администрации города Чайковского, утвержденного решением Чайковской городской Думы от 19 декабря 2018 г. № 99,


разрешает Морозову Сергею Аверьяновичу (адрес: 617742, Пермский край, г. Чайковский, ул. Азина, д. 23/1, кв. 3, телефон: 89223288282) размещение объекта: «Водопроводы и водоводы всех видов, для размещения которых не требуется разрешения на строительство», на землях, государственная собственность на которые не разграничена, номер кадастрового квартала 59:12:0010223, из состава земель населенных пунктов, площадью 30 кв.м.,

на срок: 1 год,


местоположение: Пермский край, г. Чайковский, ул. Азина.

Приложение: схема предполагаемых к использованию земель или части земельного участка.

Начальник Управления
земельно-имущественных отношений
администрации Чайковского городского округа

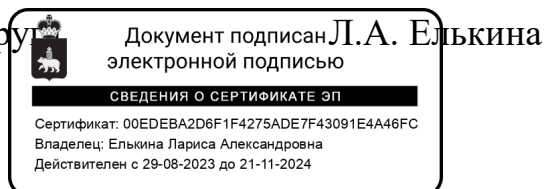

**СХЕМА ПРЕДПОЛАГАЕМЫХ К ИСПОЛЬЗОВАНИЮ ЗЕМЕЛЬ ИЛИ ЧАСТИ
ЗЕМЕЛЬНОГО УЧАСТКА**

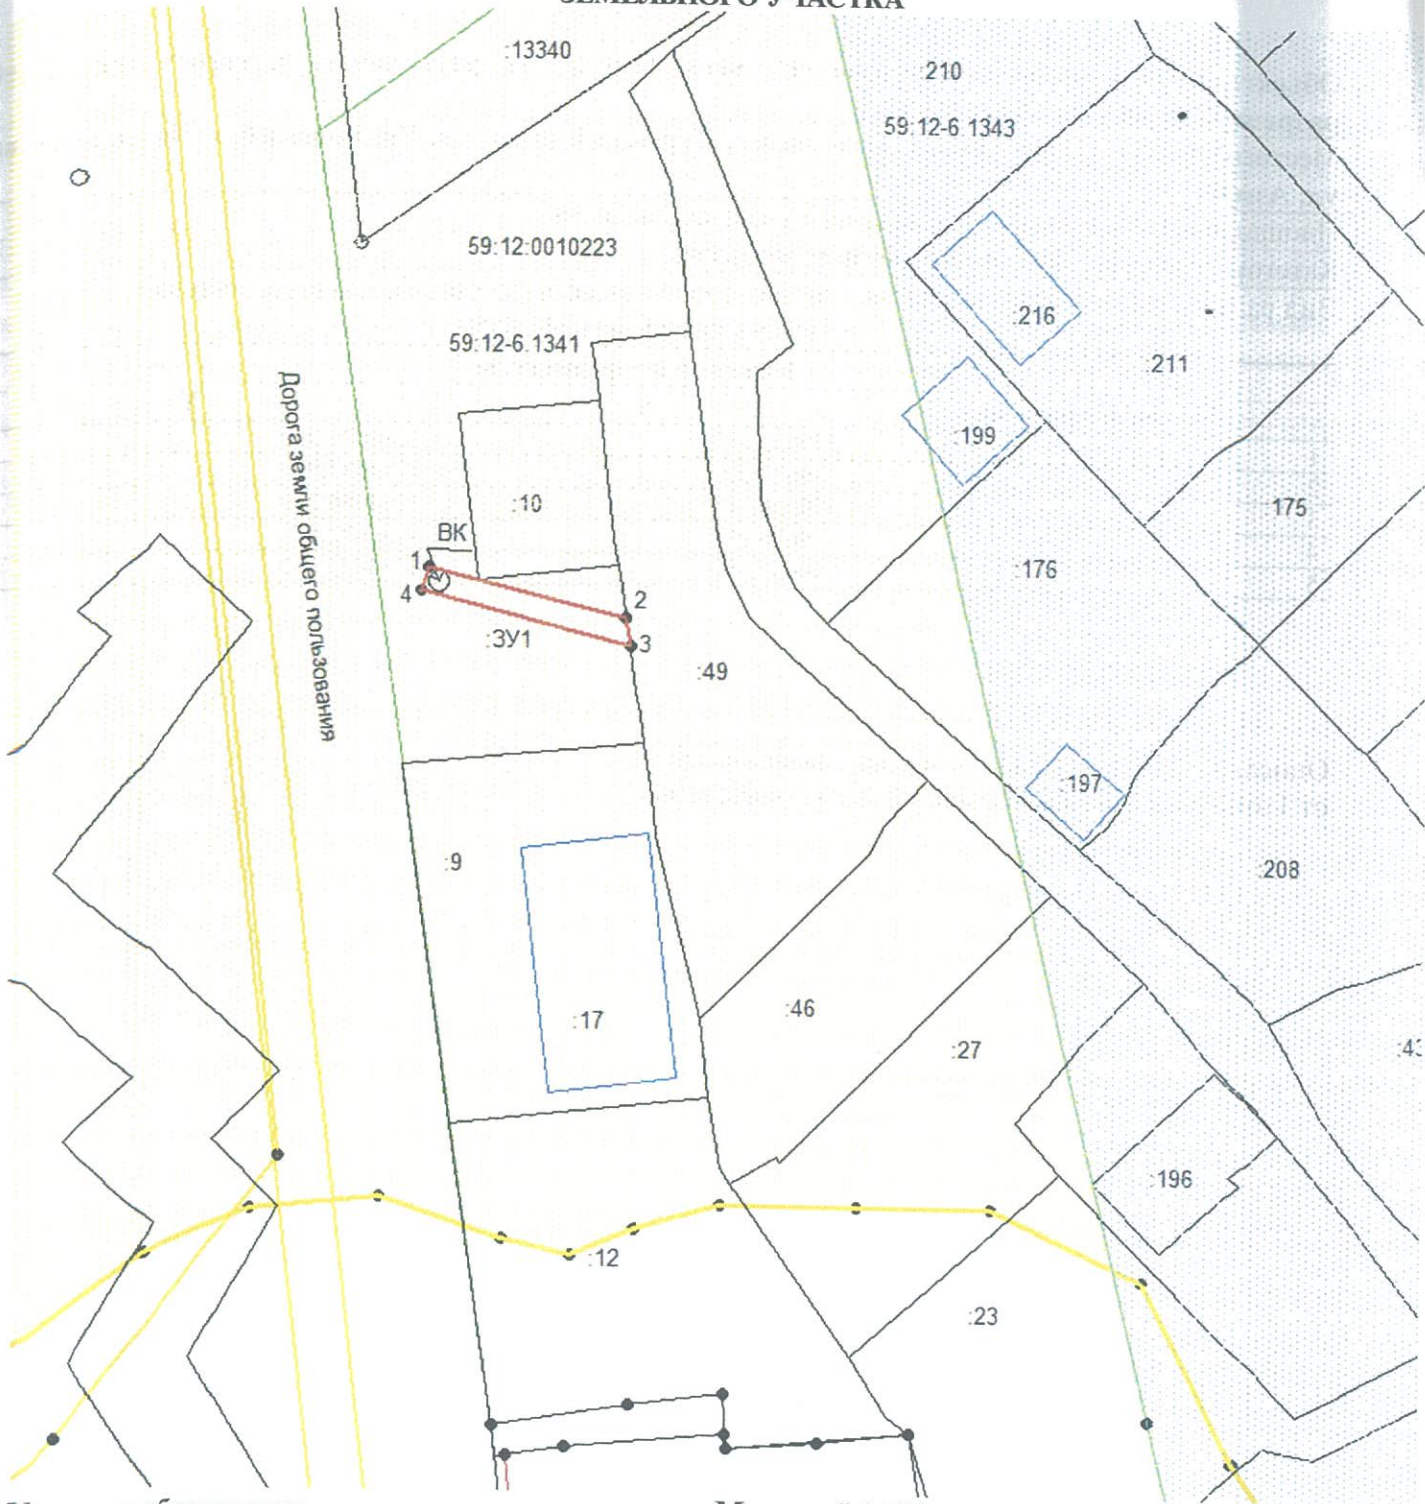

Условные обозначения:

Масштаб 1:500

	граница предполагаемых к использованию земель
	существующая часть границы, имеющиеся в ЕГРН сведения о которой достаточны для определения ее местоположения
	граница кадастрового квартала
59:12:0010223	кадастровый квартал
	граница объектов недвижимости
	границы зоны с особыми условиями использования территории
59:12-6.1341	реестровый номер зоны с особыми условиями использования
●1	обозначение поворотной точки
ВК	врезка в существующий колодез

Заявитель:

(подпись, расшифровка подписи)

