



АДМИНИСТРАЦИЯ  
ЧАЙКОВСКОГО ГОРОДСКОГО ОКРУГА  
УПРАВЛЕНИЕ  
ЗЕМЕЛЬНО-ИМУЩЕСТВЕННЫХ  
ОТНОШЕНИЙ

ул. Ленина, д. 67/1, г. Чайковский, Пермский край, 617760  
Тел/факс: (34241) 4-73-75  
E-mail: uzio@chaykovsky.permkrai.ru  
ОКПО 35288925 ОГРН 1185958071562  
ИНН/КПП 5959002592/595901001

№ 02-01-06-01-2287  
На № 02-01-06-01-2248 от 19.06.2024

**О предоставлении решения**

Представителю по доверенности  
Колеговой Ольге Юрьевне  
от Колегова Василия  
Геннадьевича

Пермский край, г. Чайковский,  
ул. Красноармейская, д. 15,  
617762

Чайковский отдел  
Управления Росреестра  
по Пермскому краю

Правовое управление  
администрации Чайковского  
городского округа

**РЕШЕНИЕ № 141**  
**о размещении объектов**

г. Чайковский,  
Пермский край

20.06.2024

**Управление земельно-имущественных отношений администрации Чайковского городского округа, в лице начальника Управления Елькиной Ларисы Александровны, действующей на основании Положения об Управлении земельно-имущественных отношений администрации города Чайковского, утвержденного решением Чайковской городской Думы от 19 декабря 2018 г. № 99,**

**разрешает Колегову Василию Геннадьевичу (адрес: 617762, Пермский край, г. Чайковский, ул. Красноармейская, д. 15, телефон: 89323356646) размещение объекта: «Водопроводы и водоводы всех видов, для размещения которых не требуется разрешения на строительство», на части земельного участка с кадастровым номером 59:12:0000000:21542, государственная собственность на который не разграничена, и на землях находящихся в государственной собственности, номера кадастровых кварталов 59:12:0010240, из состава земель населенных пунктов, площадью 13 кв.м.,**

**на срок: 1 год,**

**местоположение: Пермский край, г. Чайковский, ул. Красноармейская, 15.**

Приложение: схема предполагаемых к использованию земель или части земельного участка.

Начальник Управления  
земельно-имущественных отношений  
администрации Чайковского городского округа **Л.А. Елькина**



# СХЕМА предполагаемых к использованию земель или части земельного участка

Объект: водопровод для водоснабжения жилого строения ул. Красноармейская, 15, г. Чайковский, Пермский край, Российская Федерация.

Месторасположения: Пермский край, г. Чайковский, ул. Красноармейская, 15

Площадь земель или части земельного участка, кв.м.: 13,0

Категория земель: земли населенных пунктов

Вид разрешенного использования: улично-дорожная сеть (земли общего пользования)

Описание границ смежных землепользователей: от точки н1 до

точки н2, от точки н2 до точки н3, от точки н3 до точки н4-земли


общего пользования;

от точки 4 до точки н4-земельный участок с кадастровым

номером 59:12:00105240:158

Каталог координат

№ точки	X	Y
1	379501,41	1283351,75
2	379501,73	1283359,64
3	379499,76	1283359,64
4	379499,47	1283354,40
1	379501,41	1283351,75

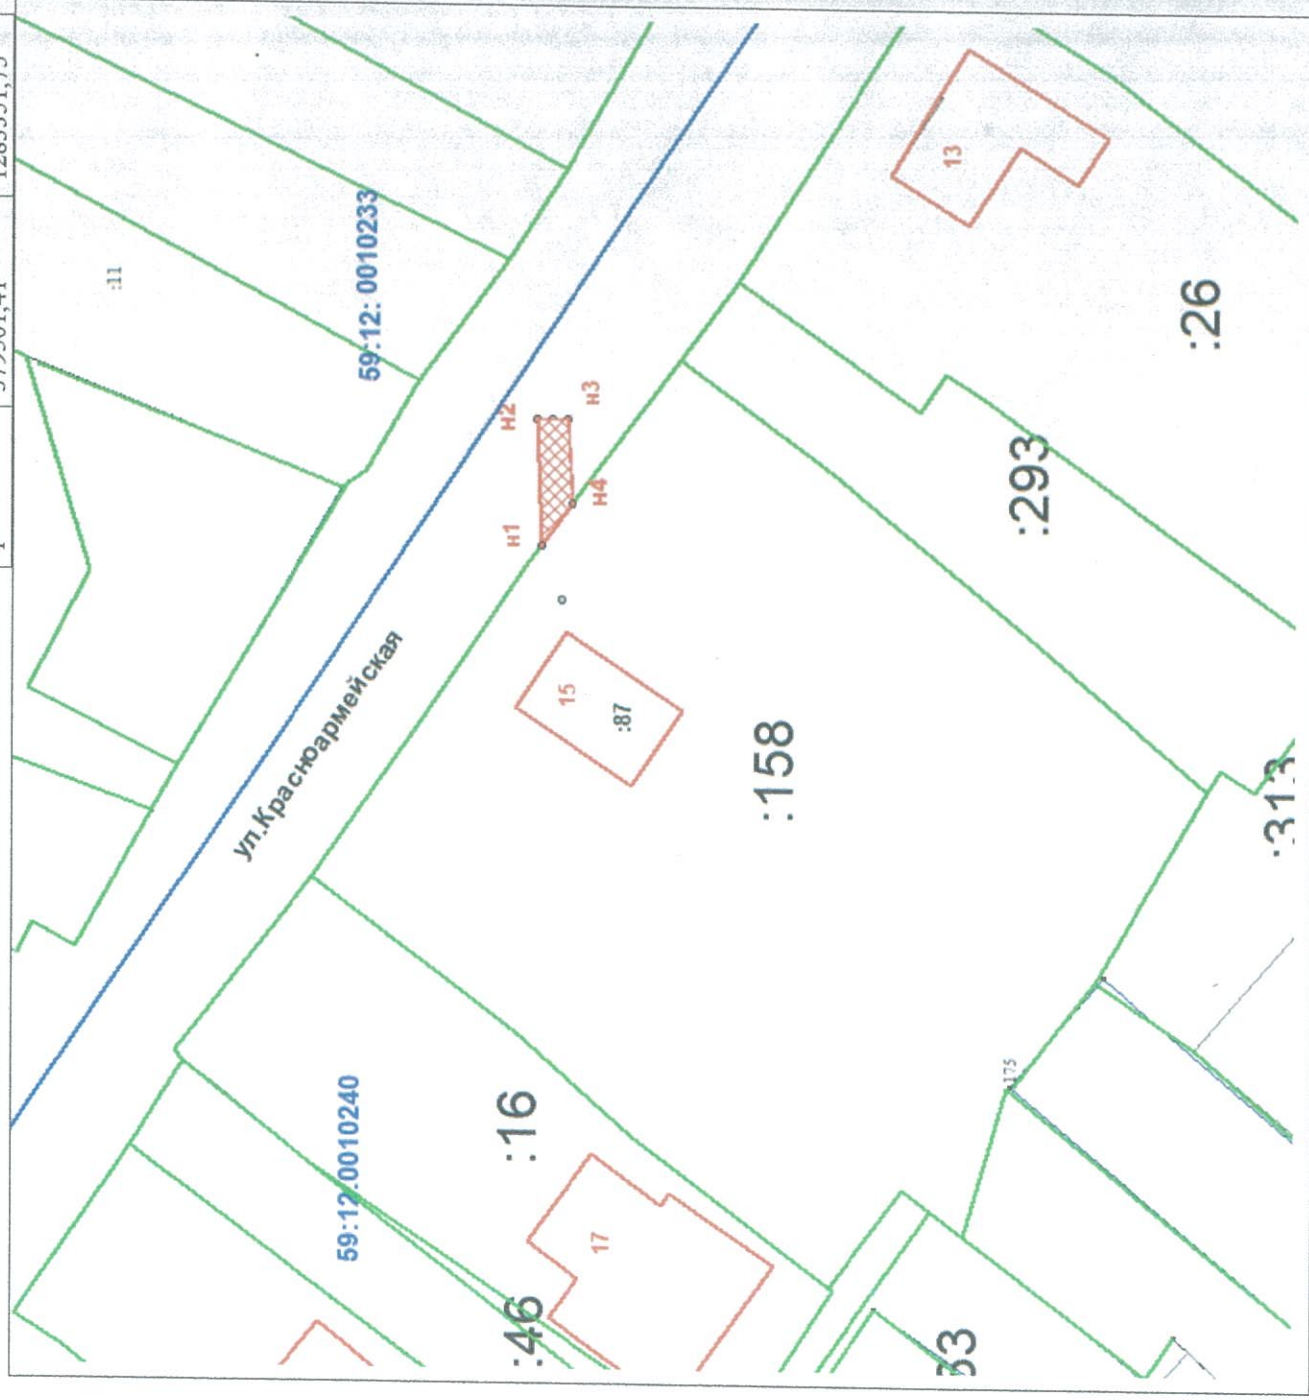

## Условные обозначения:

предлагаемый участок земель, на котором планируется

размещение объекта

граница кадастрового квартала

кадастровый номер

границы ранее учтенного земельного участка

М 1 : 400

Система координат МСК-59

59:12:0010240– номер кадастрового квартала

Заявитель: Косев Колегова О.Ю.

02-01-06-01-3050  
предоставление Ветошкина

02-01-06-01-2561 от 31.05.23

02-01-06-01-2561 от 31.05.23  
ПМТ 4



02-01-06-01-2561 от 31.05.23  
ПМТ 4