



АДМИНИСТРАЦИЯ
ЧАЙКОВСКОГО ГОРОДСКОГО ОКРУГА
УПРАВЛЕНИЕ
ЗЕМЕЛЬНО-ИМУЩЕСТВЕННЫХ
ОТНОШЕНИЙ

ул. Ленина, д. 67/1, г. Чайковский, Пермский край, 617760

Тел/факс: (34241) 4-73-75

E-mail: uzio@chaykovsky.permkrai.ru

ОКПО 35288925 ОГРН 1185958071562

ИНН/КПП 5959002592/595901001

АО «Газпром
газораспределение Пермь»
ул. Петропавловская, 43,
г. Пермь, 614000

Чайковский отдел
Управления Росреестра
по Пермскому краю

№ 02-01-06-01-1666

На № 02-01-06-01-1605 от 03.05.2024

Правовое управление
администрации Чайковского
городского округа

О предоставлении решения

**РЕШЕНИЕ № 79
о размещении объектов**

г. Чайковский,
Пермский край

07.05.2024

Управление земельно-имущественных отношений администрации Чайковского городского округа, в лице и.о. начальника Управления Глуховой Натальи Викторовны, действующей на основании Положения об Управлении земельно-имущественных отношений администрации города Чайковского, утвержденного решением Чайковской городской Думы от 19 декабря 2018 г. № 99, распоряжением администрации Чайковского городского округа от 5 апреля 2024 г. № 139-л «О возложении исполнения обязанностей на Глухову Н.В.»,

разрешает Акционерному обществу «Газпром газораспределение Пермь» (ИНН 5902183841, ОГРН 1025900512670, адрес: 614000, г. Пермь, ул. Петропавловская, 43, телефон: 8 (342) 218 11 00, e-mail: ugaz@ugaz.ru) размещение объекта: «Газопровод давлением до 1,2 Мпа включительно, для размещения которого не требуется разрешение на строительство», на части земельного участка с кадастровым номером 59:12:0010516:347, на землях, государственная собственность на которые не разграничена, номер кадастрового квартала 59:12:0010516, из состава земель населенных пунктов, площадью **79 кв.м.**,

на срок: **1 год**,
местоположение: **Пермский край, г. Чайковский, ул. Заречная, к дому
195 б/2.**

Приложение: **схема предполагаемых к использованию земель или
части земельного участка**

И.о. начальника Управления
земельно-имущественных отношений
администрации Чайковского городского округа



Схема предполагаемых к использованию земель или части земельного участка

Объект: Газопровод давлением до 1,2 Мпа, для размещения которого не требуется разрешения на строительство

Местоположение: расположенных по адресу: Пермский край, г.о. Чайковский, г. Чайковский, ул. Заречная, к дому 195 б/2

Площадь земель или части земельного участка, кв.м.: 79

Категория земель: земли населенных пунктов

Вид разрешенного использования: -

Описание границ смежных землепользователей:

От точки н1 до точки н2 - земельный участок с кадастровым номером 59:12:0010516:2

От точки н2 до точки н3 - земли общего пользования

От точки н3 до точки н6 - земельный участок с кадастровым номером 59:12:0010516:347

От точки н6 до точки н7 - земельный участок с кадастровым номером 59:12:0010516:325

От точки н7 до точки н10 - земельный участок с кадастровым номером 59:12:0010516:347

От точки н10 до точки н1 - земли общего пользования


Каталог координат, м

№ точки границы	X	Y
н1	378932.15	1284680.50
н2	378933.79	1284676.90
н3	378936.54	1284678.09
н4	378939.13	1284679.21
н5	378939.53	1284678.29
н6	378942.26	1284679.48
н7	378935.24	1284696.06
н8	378932.32	1284694.78
н9	378937.53	1284682.87
н10	378935.10	1284681.80
н1	378932.15	1284680.50

Условные обозначения:



- границы и номер земельного участка, сведения о которых внесены в ЕГРН

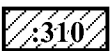

- границы и номер объекта капитального строительства, сведения о которых внесены в ЕГРН



- граница кадастрового квартала



- предполагаемый участок земель, на которых планируется размещение объекта



- зоны с особыми условиями использования территории, сведения о которых внесены в ЕГРН


:3У1

- обозначение запрашиваемого земельного участка

• н1

- характерная точка границ земель или части земельного участка

59:12:0010516 - номер кадастрового квартала

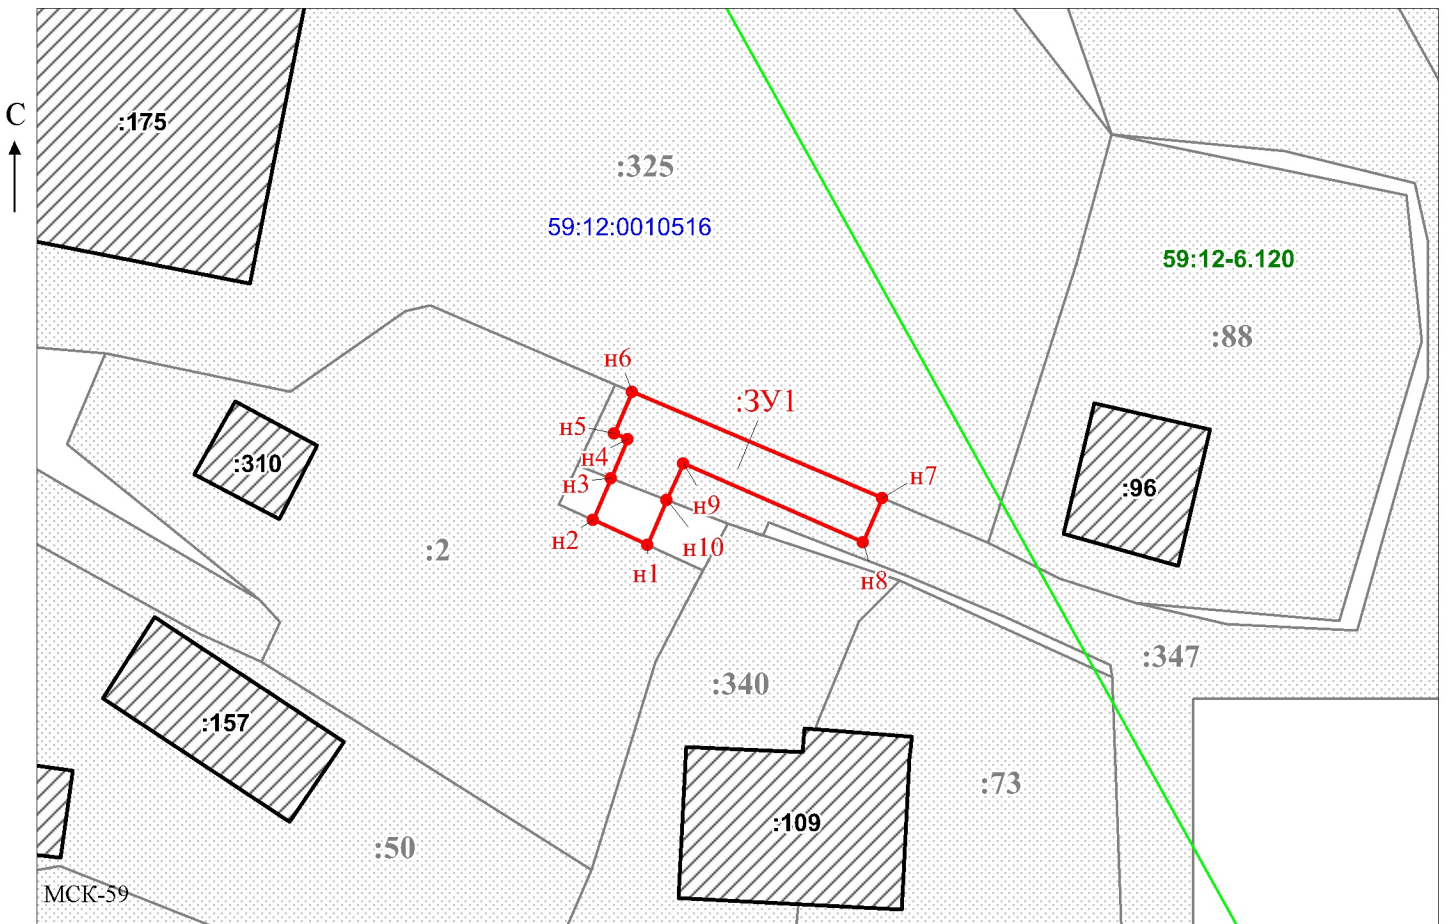

Масштаб 1:500

Заявитель: _____ / Киямова Д.Х.

МП

(подпись, расшифровка подписи)

(для юридических лиц

и индивидуальных предпринимателей)