

АДМИНИСТРАЦИЯ  
ЧАЙКОВСКОГО ГОРОДСКОГО ОКРУГА  
УПРАВЛЕНИЕ  
ЗЕМЕЛЬНО-ИМУЩЕСТВЕННЫХ  
ОТНОШЕНИЙ

ул. Ленина, д. 67/1, г. Чайковский, Пермский край, 617760

Тел/факс: (34241) 4-73-75

E-mail: uzio@chaykovsky.permkrai.ru

ОКПО 35288925 ОГРН 1185958071562

ИНН/КПП 5959002592/595901001

АО «Газпром  
газораспределение Пермь»  
ул. Петропавловская, 43,  
г. Пермь, 614000

Чайковский отдел  
Управления Росреестра  
по Пермскому краю

№ 02-01-06-01-5203

На № \_\_\_\_\_ от \_\_\_\_\_

Правовое управление  
администрации Чайковского  
городского округа

□ О предоставлении решения □

**РЕШЕНИЕ № 624**  
**о размещении объектов**

г. Чайковский,  
Пермский край

16.10.2023

Управление земельно-имущественных отношений администрации Чайковского городского округа, в лице начальника Управления **Елькиной Ларисы Александровны**, действующей на основании Положения об Управлении земельно-имущественных отношений администрации города Чайковского, утвержденного решением Чайковской городской Думы от 19 декабря 2018 г. № 99,

разрешает **Акционерному обществу «Газпром газораспределение Пермь»** (ИНН 5902183841, ОГРН 1025900512670, адрес: 614000, г. Пермь, ул. Петропавловская, 43, телефон: 8 (342) 218 11 00, e-mail: ugaz@ugaz.ru) размещение объекта: **«Газопровод давлением до 1,2 Мпа включительно, для размещения которого не требуется разрешение на строительство»**, на землях, государственная собственность на которые не разграничена, номер кадастрового квартала **59:12:0010608**, из состава земель населенных пунктов, площадью 62 кв.м.,

на срок: **бессрочно**,

местоположение: **Пермский край, г. Чайковский, ул. Речная, к дому**

**2г.**

Приложение: схема предполагаемых к использованию земель или части земельного участка.

Начальник Управления  
земельно-имущественных отношений  
администрации Чайковского городского округа Л.А. Елькина



## Схема предполагаемых к использованию земель или части земельного участка

Объект: Газопровод давлением до 1,2 Мпа. для размещения которого не требуется разрешения на строительство

Местоположение: расположенных по адресу: Пермский край,  
г.о. Чайковский, г. Чайковский,  
ул Речная, к дому 2г

Каталог координат, м

№ точки границы	X	Y
н1	377556.18	1287275.22
н2	377558.50	1287276.87
н3	377566.50	1287275.10
н4	377571.68	1287271.61
н5	377572.44	1287270.69
н6	377573.80	1287267.35
н7	377576.70	1287271.22
н8	377574.19	1287273.10
н9	377573.42	1287272.35
н10	377565.80	1287277.51
н11	377560.07	1287278.37
н12	377553.43	1287280.26
н13	377552.69	1287275.74
н1	377556.18	1287275.22

Площадь земель или части земельного участка, кв.м.: 62

Категория земель: земли населенных пунктов

Вид разрешенного использования: -

Описание границ смежных землепользователей:

От точки н1 до точки н6 - земельный участок с кадастровым номером 59:12:0010608:12

От точки н6 до точки н8 - земли общего пользования

От точки н8 до точки н12 - земельный участок с кадастровым номером 59:12:0010608:9

От точки н12 до точки н1 - земли общего пользования

- предполагаемый участок земель, на которых планируется размещение объекта

:12 - границы и номер земельного участка, сведения о которых внесены в ЕГРН

:342 - границы и номер объекта капитального строительства, сведения о которых внесены в ЕГРН

- граница кадастрового квартала

:3У1 - обозначение запрашиваемого земельного участка


● н1

**Условные обозначения:**

● н1 - характерная точка границ земель или части земельного участка

59:12:0010608 - номер кадастрового квартала

- зоны с особыми условиями использования территории, сведения о которых внесены в ЕГРН

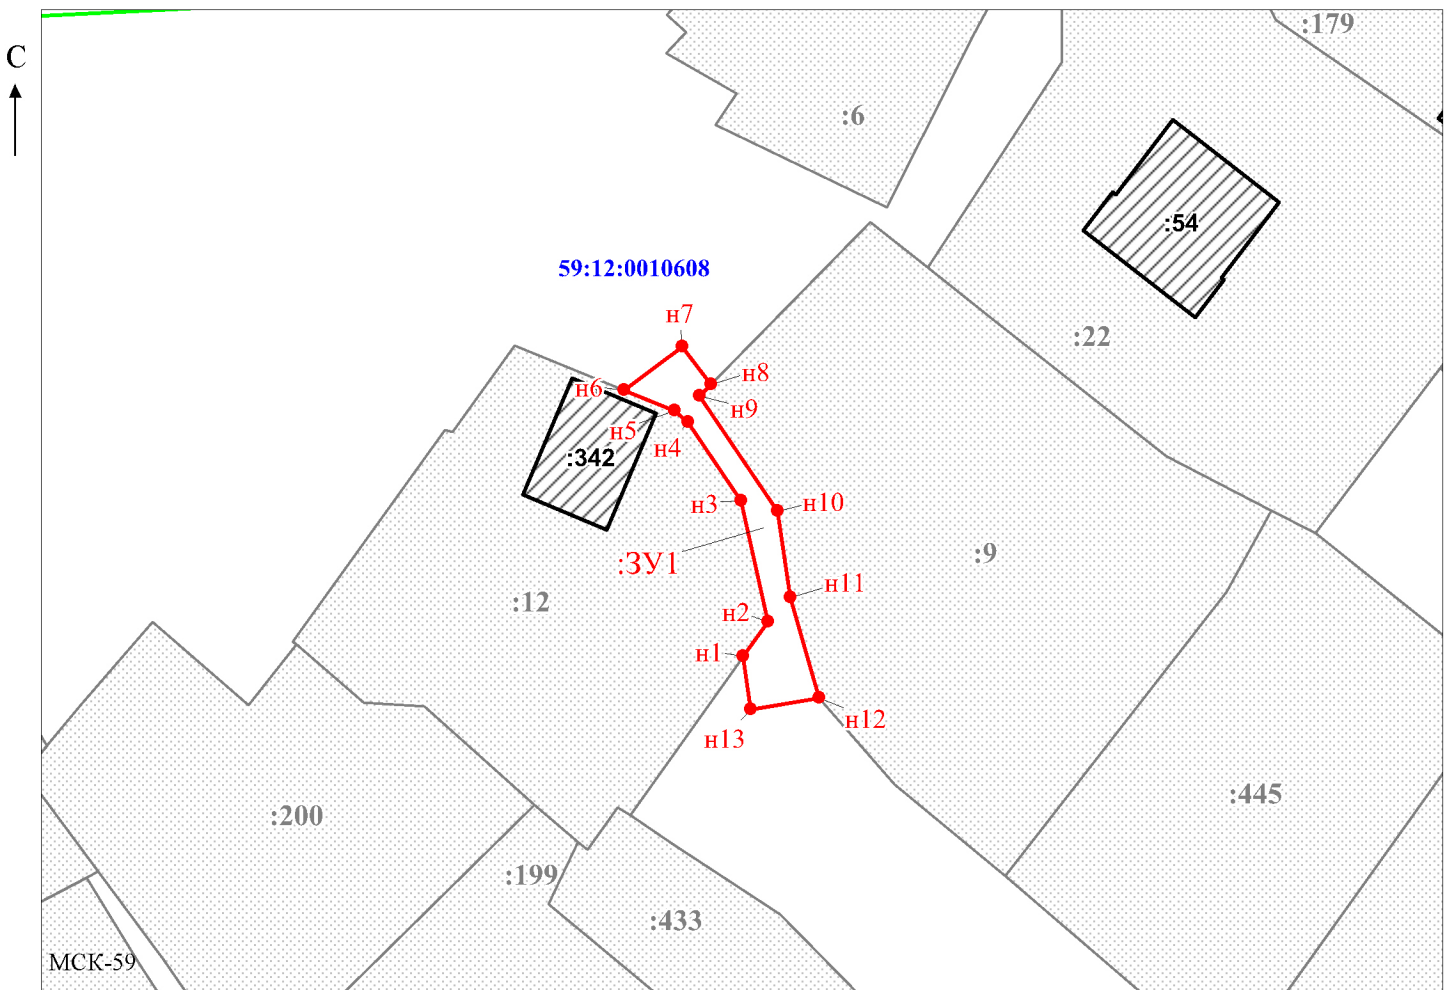

Масштаб 1:500

/Егошина И.В.

Заявитель: \_\_\_\_\_

МП

(подпись, расшифровка подписи)

(для юридических лиц  
и индивидуальных предпринимателей)