



АДМИНИСТРАЦИЯ
ЧАЙКОВСКОГО ГОРОДСКОГО ОКРУГА
**УПРАВЛЕНИЕ
ЗЕМЕЛЬНО-ИМУЩЕСТВЕННЫХ
ОТНОШЕНИЙ**

ул. Ленина, д. 67/1, г. Чайковский, Пермский край, 617760
Тел/факс: (34241) 4-73-75
E-mail: uzio@chaykovsky.permkrai.ru
ОКПО 35288925 ОГРН 1185958071562
ИНН/КПП 5959002592/595901001

АО «Газпром
газораспределение Пермь»
ул. Петропавловская, 43,
г. Пермь, 614000

Чайковский отдел
Управления Росреестра
по Пермскому краю

№ _____ 02-01-06-01-4297

На № _____ от _____

Правовое управление
администрации Чайковского
городского округа

О предоставлении решения

**РЕШЕНИЕ № 519
о размещении объектов**

г. Чайковский,
Пермский край

29.08.2023

Управление земельно-имущественных отношений администрации Чайковского городского округа, в лице начальника Управления **Елькиной Ларисы Александровны**, действующей на основании Положения об Управлении земельно-имущественных отношений администрации города Чайковского, утвержденного решением Чайковской городской Думы от 19 декабря 2018 г. № 99,

разрешает **Акционерному обществу «Газпром газораспределение Пермь»** (ИНН 5902183841, ОГРН 1025900512670, адрес: 614000, г. Пермь, ул. Петропавловская, 43, телефон: 8 (342) 218 11 00, e-mail: ugaz@ugaz.ru) размещение объекта: **«Газопровод давлением до 1,2 Мпа включительно, для размещения которого не требуется разрешение на строительство»**, на землях, государственная собственность на которые не разграничена, номер кадастрового квартала 59:12:0010612, 59:12:0010608, 59:12:0010609, 59:12:0010610 и 59:12:0010720, из состава земель населенных пунктов, площадью 10672 кв.м.,

на срок: **1 год**,

местоположение: **Пермский край, г. о. Чайковский, г. Чайковский, мкр. Заринский (ул. Суколда).**

Приложение: схема предполагаемых к использованию земель или части земельного участка.

Начальник Управления
земельно-имущественных отношений
администрации Чайковского городского округа




Л.А. Елькина

Схема предполагаемых к использованию земель или части земельного участка

Объект: "Распределительный газопровод и газопроводы-вводы низкого давления г. Чайковский ул. Суколда (1 Этап)"
Местоположение: Пермский край, Чайковский г.о. г. Чайковский, мкр. Заринский (ул. Суколда).
Площадь земель или части земельного участка, кв.м.: **10 672**
Категория земель: земли населённых пунктов
Вид разрешенного использования земельного участка: отсутствует

- Описание границ смежных землепользователей:**
- от т.1 до т.3 - земельный участок с кадастровым номером 59:12:0010609:124;
 - от т.3 до т.6, от т.9 до т.10, от т.25 до т.26, от т.28 до т.32, от т.40 до т.42, от т.49 до т.53, от т.59 до т.60, от т.74 до т.75, от т.77 до т.80, от т.85 до т.86, от т.91 до т.96,
 - от т.102 до т.104, от т.108 до т.110, от т.122 до т.123, от т.125 до т.127, от т.129 до т.130, от т.145 до т.150, от т.151 до т.152, от т.166 до т.167, от т.170 до т.171, от т.175 до т.176, от т.187 до т.188, от т.193 до т.1, от т.195 до т.200, от т.208 до т.211,
 - от т.216 до т.224, от т.225 до т.226, от т.227 до т.233, от т.235 до т.236 - земли неразграниченной государственной (муниципальной) собственности;
 - от т.6 до т.9 - земельный участок с кадастровым номером 59:12:0010609:294;
 - от т.10 до т.13 - земельный участок с кадастровым номером 59:12:0010609:30;
 - от т.13 до т.14 - земельный участок с кадастровым номером 59:12:0000000:13346;
 - от т.14 до т.16 - земельный участок с кадастровым номером 59:12:0010612:20;
 - от т.16 до т.17 - земельный участок с кадастровым номером 59:12:0010612:14;
 - от т.17 до т.25 - земельный участок с кадастровым номером 59:12:0010612:16;
 - от т.26 до т.27 - земельный участок с кадастровым номером 59:12:0010612:19;
 - от т.27 до т.28 - земельный участок с кадастровым номером 59:12:0010612:17;
 - от т.32 до т.37 - земельный участок с кадастровым номером 59:12:0000000:20892;
 - от т.37 до т.38 - земельный участок с кадастровым номером 59:12:0010608:392;
 - от т.38 до т.40 - земельный участок с кадастровым номером 59:12:0010608:28;
 - от т.42 до т.43 - земельный участок с кадастровым номером 59:12:0010608:133;
 - от т.43 до т.45 - земельный участок с кадастровым номером 59:12:0010608:351;
 - от т.45 до т.48 - земельный участок с кадастровым номером 59:12:0010608:352;
 - от т.48 до т.49 - земельный участок с кадастровым номером 59:12:0010608:157;
 - от т.53 до т.56 - земельный участок с кадастровым номером 59:12:0010608:353;
 - от т.56 до т.57 - земельный участок с кадастровым номером 59:12:0010608:371;
 - от т.57 до т.58 - земельный участок с кадастровым номером 59:12:0010608:439;
 - от т.58 до т.59 - земельный участок с кадастровым номером 59:12:0010608:161;
 - от т.60 до т.62 - земельный участок с кадастровым номером 59:12:0010608:411;
 - от т.62 до т.66 - земельный участок с кадастровым номером 59:12:0010608:71;
 - от т.66 до т.73 - земельный участок с кадастровым номером 59:12:0010608:175;
 - от т.73 до т.74 - земельный участок с кадастровым номером 59:12:0010608:104;
 - от т.75 до т.77 - земельный участок с кадастровым номером 59:12:0010608:441;
 - от т.80 до т.85 - земельный участок с кадастровым номером 59:12:0010608:350;
 - от т.86 до т.88 - земельный участок с кадастровым номером 59:12:0000000:20666;
 - от т.88 до т.91 - земельный участок с кадастровым номером 59:12:0010608:172;
 - от т.96 до т.102 - земельный участок с кадастровым номером 59:12:0010720:72;
 - от т.104 до т.105 - земельный участок с кадастровым номером 59:12:0010609:18;
 - от т.105 до т.108 - земельный участок с кадастровым номером 59:12:0010609:6;
 - от т.110 до т.114 - земельный участок с кадастровым номером 59:12:0010609:291;
 - от т.114 до т.118 - земельный участок с кадастровым номером 59:12:0010609:138;
 - от т.118 до т.119 - земельный участок с кадастровым номером 59:12:0010609:100;
 - от т.119 до т.122 - земельный участок с кадастровым номером 59:12:0010609:299;
 - от т.123 до т.125 - земельный участок с кадастровым номером 59:12:0010609:31;
 - от т.127 до т.129 - земельный участок с кадастровым номером 59:12:0010609:41;
 - от т.130 до т.136 - земельный участок с кадастровым номером 59:12:0010609:7;
 - от т.136 до т.145 - земельный участок с кадастровым номером 59:12:0010609:33;
 - от т.150 до т.151 - земельный участок с кадастровым номером 59:12:0010609:299;
 - от т.152 до т.153 - земельный участок с кадастровым номером 59:12:0010609:315;
 - от т.153 до т.157 - земельный участок с кадастровым номером 59:12:0010609:317;
 - от т.157 до т.158 - земельный участок с кадастровым номером 59:12:0010609:316;
 - от т.158 до т.161 - земельный участок с кадастровым номером 59:12:0010609:96;
 - от т.161 до т.166 - земельный участок с кадастровым номером 59:12:0010609:172;
 - от т.167 до т.169 - земельный участок с кадастровым номером 59:12:0010609:298;
 - от т.169 до т.170 - земельный участок с кадастровым номером 59:12:0010609:297;
 - от т.171 до т.175 - земельный участок с кадастровым номером 59:12:0010609:163;
 - от т.176 до т.180 - земельный участок с кадастровым номером 59:12:0010609:137;
 - от т.180 до т.182 - земельный участок с кадастровым номером 59:12:0010609:101;
 - от т.182 до т.187 - земельный участок с кадастровым номером 59:12:0010609:113;
 - от т.188 до т.191 - земельный участок с кадастровым номером 59:12:0010609:20;
 - от т.191 до т.193 - земельный участок с кадастровым номером 59:12:0010609:5;
 - от т.200 до т.203 - земельный участок с кадастровым номером 59:12:0010608:2;
 - от т.203 до т.208 - земельный участок с кадастровым номером 59:12:0010608:1;
 - от т.211 до т.215 - земельный участок с кадастровым номером 59:12:0010720:26;
 - от т.224 до т.225 - земельный участок с кадастровым номером 59:12:0010612:15;
 - от т.226 до т.227 - земельный участок с кадастровым номером 59:12:0010612:18;
 - от т.233 до т.234 - земельный участок с кадастровым номером 59:12:0010609:129;
 - от т.234 до т.235 - земельный участок с кадастровым номером 59:12:0010609:164;
 - от т.236 до т.237 - земельный участок с кадастровым номером 59:12:0010609:127;
 - от т.237 до т.216 - земельный участок с кадастровым номером 59:12:0010609:97.

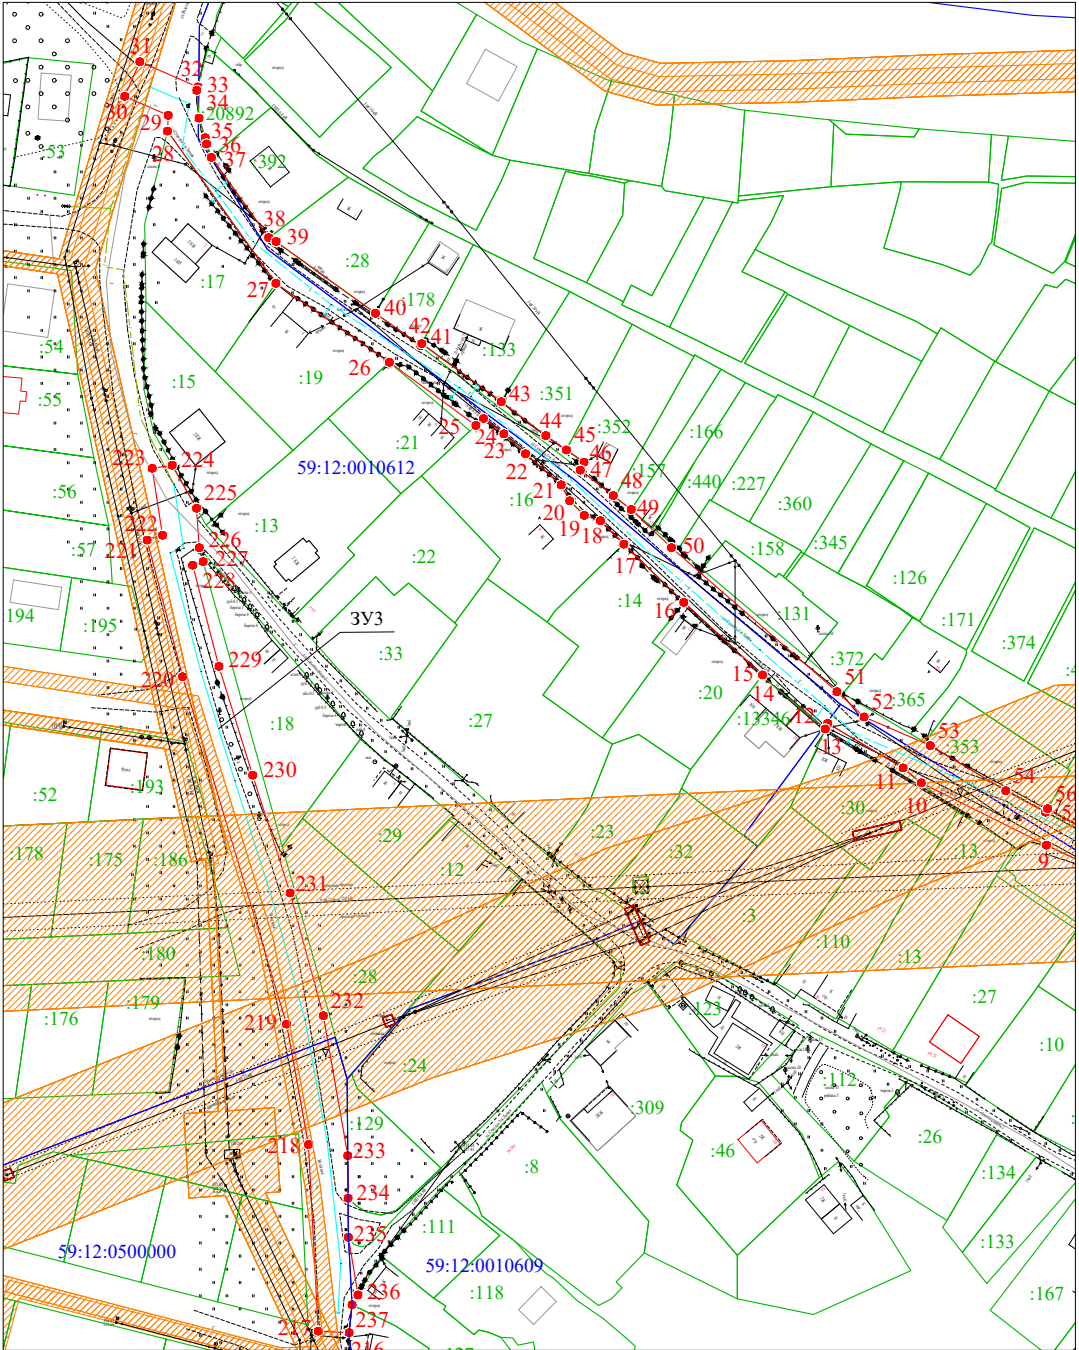

- Условные обозначения:**
- граница предполагаемых к использованию земель или части земельного участка
 - граница земельного участка ранее учтенного в ЕГРН
 - граница кадастрового квартала
 - кадастровый номер квартала
 - кадастровый номер земельного участка в кадастровом квартале
 - проектируемый газопровод-ввод (в подземном исполнении)
 - граница зоны с особыми условиями использования территории учтенная в ЕГРН


Масштаб 1:1000

Заявитель (подпись, расшифровка подписи) **Косачев О.В., по доверенности**
 № 1853 от 28.12.2022г.
 Верно

Объект: "Распределительный газопровод и газопроводы-вводы низкого давления г. Чайковский ул. Суколда (1 Этап)"
 Местоположение: Пермский край, Чайковский г.о. г. Чайковский, мкр. Заринский (ул. Суколда).
 Площадь земель или части земельного участка, кв.м.: **10 672**
 Категория земель: земли населённых пунктов
 Вид разрешенного использования земельного участка: отсутствует

Описание границ смежных землепользователей:

от т.1 до т.3 - земельный участок с кадастровым номером 59:12:0010609:124;
 от т.3 до т.6, от т.9 до т.10, от т.25 до т.26, от т.28 до т.32, от т.40 до т.42, от т.49 до т.53, от т.59 до т.60, от т.74 до т.75, от т.77 до т.80, от т.85 до т.86, от т.91 до т.96,
 от т.102 до т.104, от т.108 до т.110, от т.122 до т.123, от т.125 до т.127, от т.129 до т.130, от т.145 до т.150, от т.151 до т.152, от т.166 до т.167, от т.170 до т.171, от т.175 до т.176, от т.187 до т.188, от т.193 до т.1, от т.195 до т.200, от т.208 до т.211,
 от т.216 до т.224, от т.225 до т.226, от т.227 до т.233, от т.235 до т.236 - земли неразграниченной государственной (муниципальной) собственности;
 от т.6 до т.9 - земельный участок с кадастровым номером 59:12:0010609:294;
 от т.10 до т.13 - земельный участок с кадастровым номером 59:12:0010609:30;
 от т.13 до т.14 - земельный участок с кадастровым номером 59:12:0000000:13346;
 от т.14 до т.16 - земельный участок с кадастровым номером 59:12:0010612:20;
 от т.16 до т.17 - земельный участок с кадастровым номером 59:12:0010612:14;
 от т.17 до т.25 - земельный участок с кадастровым номером 59:12:0010612:16;
 от т.26 до т.27 - земельный участок с кадастровым номером 59:12:0010612:19;
 от т.27 до т.28 - земельный участок с кадастровым номером 59:12:0010612:17;
 от т.32 до т.37 - земельный участок с кадастровым номером 59:12:0000000:20892;
 от т.37 до т.38 - земельный участок с кадастровым номером 59:12:0010608:392;
 от т.38 до т.40 - земельный участок с кадастровым номером 59:12:0010608:28;
 от т.42 до т.43 - земельный участок с кадастровым номером 59:12:0010608:133;
 от т.43 до т.45 - земельный участок с кадастровым номером 59:12:0010608:351;
 от т.45 до т.48 - земельный участок с кадастровым номером 59:12:0010608:352;
 от т.48 до т.49 - земельный участок с кадастровым номером 59:12:0010608:157;
 от т.53 до т.56 - земельный участок с кадастровым номером 59:12:0010608:353;
 от т.56 до т.57 - земельный участок с кадастровым номером 59:12:0010608:371;
 от т.57 до т.58 - земельный участок с кадастровым номером 59:12:0010608:439;
 от т.58 до т.59 - земельный участок с кадастровым номером 59:12:0010608:161;
 от т.60 до т.62 - земельный участок с кадастровым номером 59:12:0010608:411;
 от т.62 до т.66 - земельный участок с кадастровым номером 59:12:0010608:71;
 от т.66 до т.73 - земельный участок с кадастровым номером 59:12:0010608:175;
 от т.73 до т.74 - земельный участок с кадастровым номером 59:12:0010608:104;
 от т.75 до т.77 - земельный участок с кадастровым номером 59:12:0010608:441;
 от т.80 до т.85 - земельный участок с кадастровым номером 59:12:0010608:350;
 от т.86 до т.88 - земельный участок с кадастровым номером 59:12:0000000:20666;
 от т.88 до т.91 - земельный участок с кадастровым номером 59:12:0010608:172;
 от т.96 до т.102 - земельный участок с кадастровым номером 59:12:0010720:72;
 от т.104 до т.105 - земельный участок с кадастровым номером 59:12:0010609:18;
 от т.105 до т.108 - земельный участок с кадастровым номером 59:12:0010609:6;
 от т.110 до т.114 - земельный участок с кадастровым номером 59:12:0010609:291;
 от т.114 до т.118 - земельный участок с кадастровым номером 59:12:0010609:138;
 от т.118 до т.119 - земельный участок с кадастровым номером 59:12:0010609:100;
 от т.119 до т.122 - земельный участок с кадастровым номером 59:12:0010609:299;
 от т.123 до т.125 - земельный участок с кадастровым номером 59:12:0010609:31;
 от т.127 до т.129 - земельный участок с кадастровым номером 59:12:0010609:41;
 от т.130 до т.136 - земельный участок с кадастровым номером 59:12:0010609:7;
 от т.136 до т.145 - земельный участок с кадастровым номером 59:12:0010609:33;
 от т.150 до т.151 - земельный участок с кадастровым номером 59:12:0010609:299;
 от т.152 до т.153 - земельный участок с кадастровым номером 59:12:0010609:315;
 от т.153 до т.157 - земельный участок с кадастровым номером 59:12:0010609:317;
 от т.157 до т.158 - земельный участок с кадастровым номером 59:12:0010609:316;
 от т.158 до т.161 - земельный участок с кадастровым номером 59:12:0010609:96;
 от т.161 до т.166 - земельный участок с кадастровым номером 59:12:0010609:172;
 от т.167 до т.169 - земельный участок с кадастровым номером 59:12:0010609:298;
 от т.169 до т.170 - земельный участок с кадастровым номером 59:12:0010609:297;
 от т.171 до т.175 - земельный участок с кадастровым номером 59:12:0010609:163;
 от т.176 до т.180 - земельный участок с кадастровым номером 59:12:0010609:137;
 от т.180 до т.182 - земельный участок с кадастровым номером 59:12:0010609:101;
 от т.182 до т.187 - земельный участок с кадастровым номером 59:12:0010609:113;
 от т.188 до т.191 - земельный участок с кадастровым номером 59:12:0010609:20;
 от т.191 до т.193 - земельный участок с кадастровым номером 59:12:0010609:5;
 от т.200 до т.203 - земельный участок с кадастровым номером 59:12:0010608:2;
 от т.203 до т.208 - земельный участок с кадастровым номером 59:12:0010608:1;
 от т.211 до т.215 - земельный участок с кадастровым номером 59:12:0010720:26;
 от т.224 до т.225 - земельный участок с кадастровым номером 59:12:0010612:15;
 от т.226 до т.227 - земельный участок с кадастровым номером 59:12:0010612:18;
 от т.233 до т.234 - земельный участок с кадастровым номером 59:12:0010609:129;
 от т.234 до т.235 - земельный участок с кадастровым номером 59:12:0010609:164;
 от т.236 до т.237 - земельный участок с кадастровым номером 59:12:0010609:127;
 от т.237 до т.216 - земельный участок с кадастровым номером 59:12:0010609:97.

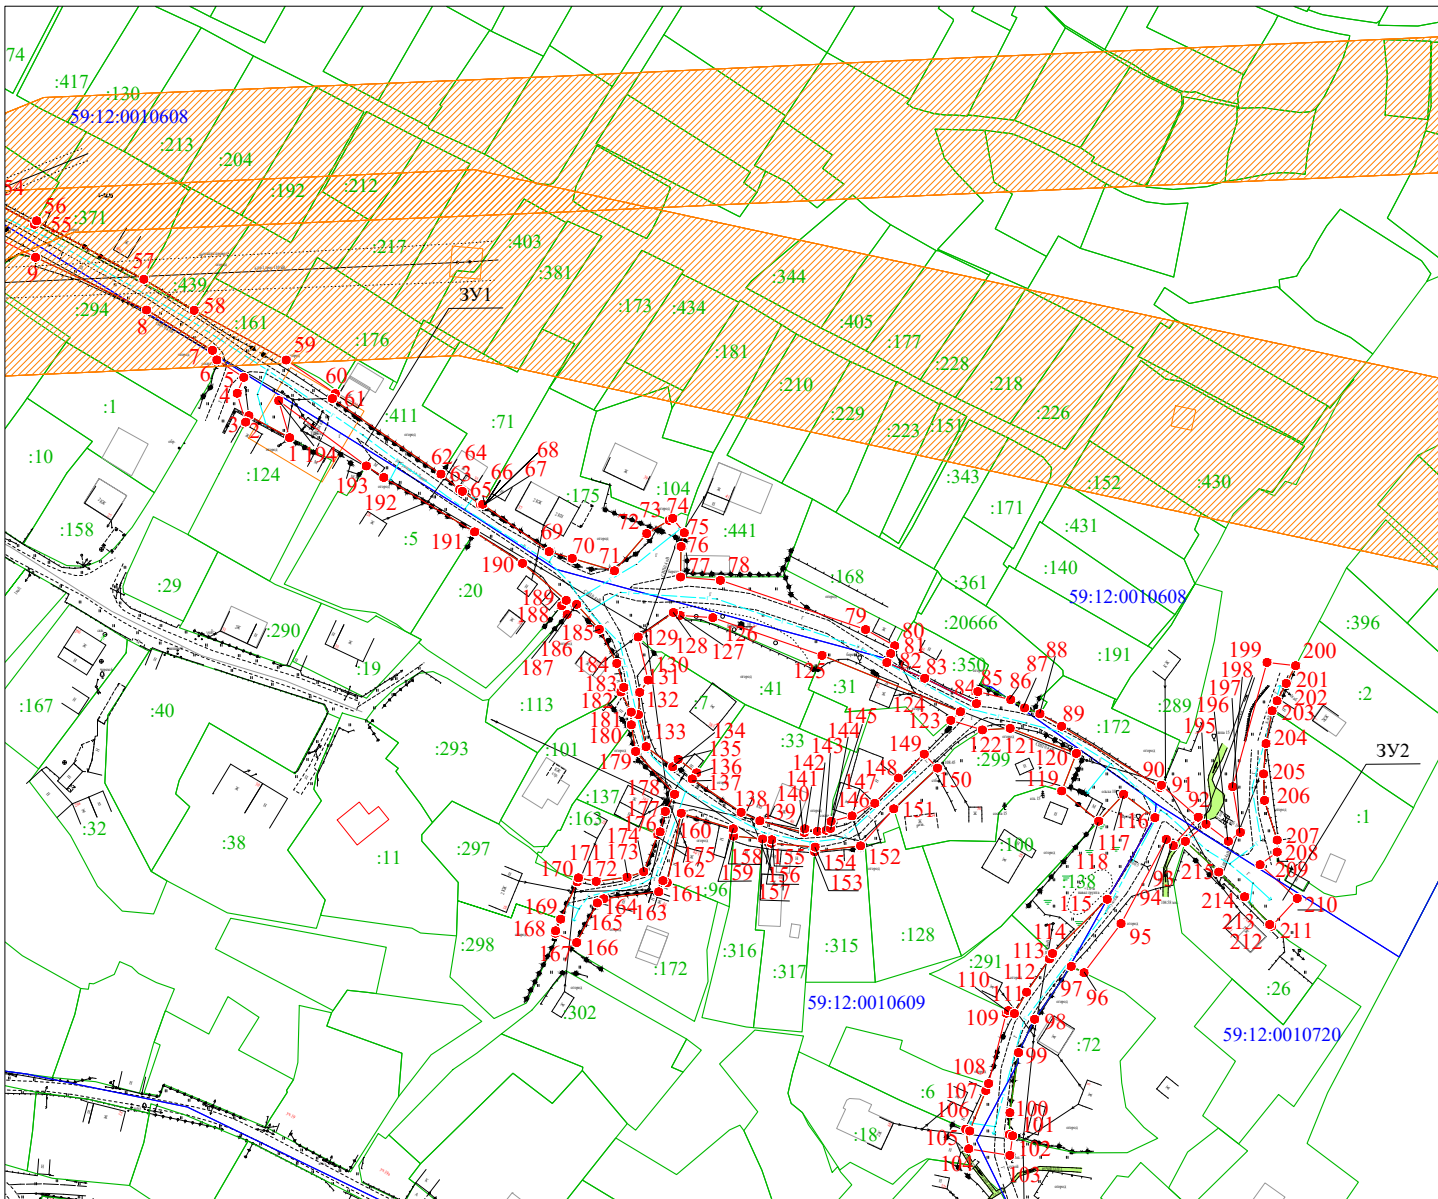

- Условные обозначения:
- 1 ● 2 - граница предполагаемых к использованию земель или части земельного участка
 - граница земельного участка ранее учтенного в ЕГРН
 - граница кадастрового квартала
 - 59:12:0740001 - кадастровый номер квартала
 - 728 - кадастровый номер земельного участка в кадастровом квартале
 - проектируемый газопровод-ввод (в подземном исполнении)
 - граница зоны с особыми условиями использования территории учтенная в ЕГРН

Масштаб 1:1000

Заявитель  **Косачев О.В., по доверенности**
 (подпись, расшифровка подписи) № 1853 от 28.12.2022г.
 МП № 1853 от 28.12.2022г.
 (для юридических лиц и ИП) Верно