

АДМИНИСТРАЦИЯ
ЧАЙКОВСКОГО ГОРОДСКОГО ОКРУГА
УПРАВЛЕНИЕ
ЗЕМЕЛЬНО-ИМУЩЕСТВЕННЫХ
ОТНОШЕНИЙ

ул. Ленина, д. 67/1, г. Чайковский, Пермский край, 617760
Тел/факс: (34241) 4-73-75
E-mail: uzio@chaykovsky.permkrai.ru
ОКПО 35288925 ОГРН 1185958071562
ИНН/КПП 5959002592/595901001

№ 02-01-06-01-5161

На № _____ от _____

АО «Газпром
газораспределение Пермь»
ул. Петропавловская, 43,
г. Пермь, 614000

Чайковский отдел
Управления Росреестра
по Пермскому краю

Правовое управление
администрации Чайковского
городского округа

□ О предоставлении решения □

РЕШЕНИЕ № 620
о размещении объектов

г. Чайковский,
Пермский край

12.10.2023

Управление земельно-имущественных отношений администрации Чайковского городского округа, в лице начальника Управления Елькиной Ларисы Александровны, действующей на основании Положения об Управлении земельно-имущественных отношений администрации города Чайковского, утвержденного решением Чайковской городской Думы от 19 декабря 2018 г. № 99,

разрешает Акционерному обществу «Газпром газораспределение Пермь» (ИНН 5902183841, ОГРН 1025900512670, адрес: 614000, г. Пермь, ул. Петропавловская, 43, телефон: 8 (342) 218 11 00, e-mail: ugaz@ugaz.ru) размещение объекта: «Газопровод давлением до 1,2 Мпа включительно, для размещения которого не требуется разрешение на строительство», на части земельного участка с кадастровым номером 59:12:0000000:20218, из состава земель населенных пунктов, площадью 121 кв.м.,

на срок: 1 год,

местоположение: Пермский край, г. Чайковский, ул. Зеленая, к дому

22а.

Приложение: схема предполагаемых к использованию земель или части земельного участка.

Начальник Управления
земельно-имущественных отношений
администрации Чайковского городского округа



Л.А. Елькина

Схема предполагаемых к использованию земель или части земельного участка

Объект: Газопровод давлением до 1,2 Мпа. для размещения которого не требуется разрешения на строительство

Местоположение: расположенных по адресу: Пермский край,
г.о. Чайковский, г. Чайковский,
ул. Зеленая, к дому 22а

Каталог координат, м

Площадь земель или части земельного участка, кв.м.: 121

Категория земель: земли населенных пунктов

Вид разрешенного использования: -

Описание границ смежных землепользователей:

От точки н1 до точки н2 - земельный участок с кадастровым номером 59:12:0010760:103

От точки н2 до точки н1 - земельный участок с кадастровым номером 59:12:0000000:20218

От точки н9 до точки н9 - земли общего пользования

№ точки границы	X	Y
н1	376222.65	1287634.00
н2	376226.91	1287636.67
н3	376225.88	1287638.13
н4	376227.51	1287639.25
н5	376224.67	1287643.35
н6	376205.77	1287630.25
н7	376208.65	1287626.19
н8	376221.76	1287635.27
н1	376222.65	1287634.00
н9	376208.75	1287626.66
н10	376209.73	1287627.35
н11	376209.04	1287628.34
н12	376208.06	1287627.65
н9	376208.75	1287626.66

- предполагаемый участок земель, на которых планируется размещение объекта

:103 - границы и номер земельного участка, сведения о которых внесены в ЕГРН

:120 - границы и номер объекта капитального строительства, сведения о которых внесены в ЕГРН

- граница кадастрового квартала


:3У1 - обозначение запрашиваемого земельного участка

● н1 - характерная точка границ земель или части земельного участка

59:12:0010760 - номер кадастрового квартала

Условные обозначения:

- зоны с особыми условиями использования территории, сведения о которых внесены в ЕГРН

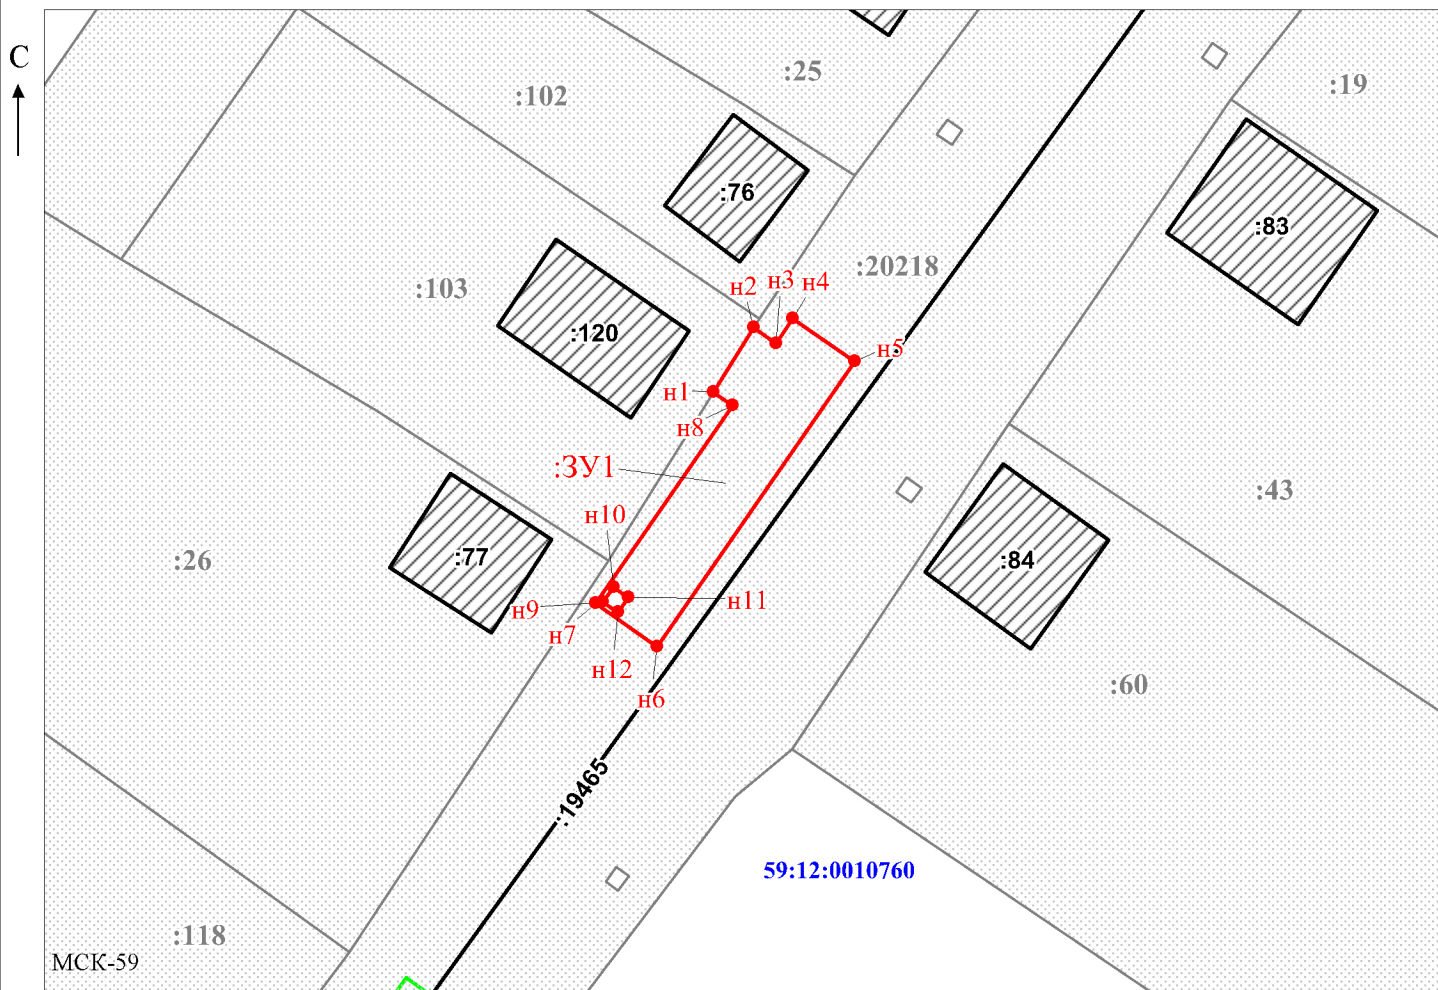

Масштаб 1:500

/Егошина И.В.

Заявитель: _____

МП

(подпись, расшифровка подписи)

(для юридических лиц
и индивидуальных предпринимателей)