



АДМИНИСТРАЦИЯ
ЧАЙКОВСКОГО ГОРОДСКОГО ОКРУГА
УПРАВЛЕНИЕ
ЗЕМЕЛЬНО-ИМУЩЕСТВЕННЫХ
ОТНОШЕНИЙ

ул. Ленина, д. 67/1, г. Чайковский, Пермский край, 617760

Тел/факс: (34241) 4-73-75

E-mail: uzio@chaykovsky.permkrai.ru

ОКПО 35288925 ОГРН 1185958071562

ИНН/КПП 5959002592/595901001

Мостовому Никите Сергеевичу
Пермский край, г. Чайковский,
ул. Сосновая, д. 25, кв. 82,
617760

Чайковский отдел
Управления Росреестра
по Пермскому краю

№ 02-01-06-01-5835

На № _____ от _____

Правовое управление
администрации Чайковского
городского округа

О предоставлении решения

РЕШЕНИЕ № 679
о размещении объектов

г. Чайковский,
Пермский край

17.11.2023

Управление земельно-имущественных отношений администрации Чайковского городского округа, в лице начальника Управления **Елькиной Ларисы Александровны**, действующей на основании Положения об Управлении земельно-имущественных отношений администрации города Чайковского, утвержденного решением Чайковской городской Думы от 19 декабря 2018 г. № 99,

разрешает Мостовому Никите Сергеевичу (адрес: 617760, Пермский край, г. Чайковский, ул. Сосновая, д. 25, кв. 82, телефон: 89991237541) размещение объекта: **«Водопроводы и водоводы всех видов, для размещения которых не требуется разрешения на строительство»**, на землях, государственная собственность на которые не разграничена, номера кадастрового квартала 59:12:0010430 и на части земельного участка с кадастровым номером 59:12:0000000:21521, **из состава земель населенных пунктов**, площадью 135 кв.м.,

на срок: **1 год**,

местоположение: **Пермский край, г. Чайковский, ул. Запрудная, зу 17.**

Приложение: схема предполагаемых к использованию земель или части земельного участка.

Начальник Управления
земельно-имущественных отношений
администрации Чайковского городского округа **Л.А. Елькина**

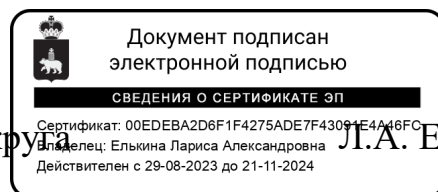


Схема предполагаемых к использованию земель или части земельного участка

Объект: Водопровод, для размещения которого, не требуется разрешение на строительство

Местоположение: Российская Федерация, край Пермский, г.о. Чайковский, г Чайковский, ул Запрудная, зу 17


Площадь земельного участка 135,0 кв.м

Условный номер земельного участка :ЗУ1

Категория земель Земли населенных пунктов

Кадастровый квартал 59:12:0010430

Обозначение характерных точек границ	Координаты, м	
	X	Y
1	2	3
н1	379287,51	1285862,58
н2	379280,74	1285854,73
н3	379245,37	1285813,73
н4	379245,37	1285809,32
н5	379247,37	1285810,69
н6	379247,37	1285812,99
н7	379282,10	1285853,25
н8	379289,03	1285861,28
н1	379287,51	1285862,58

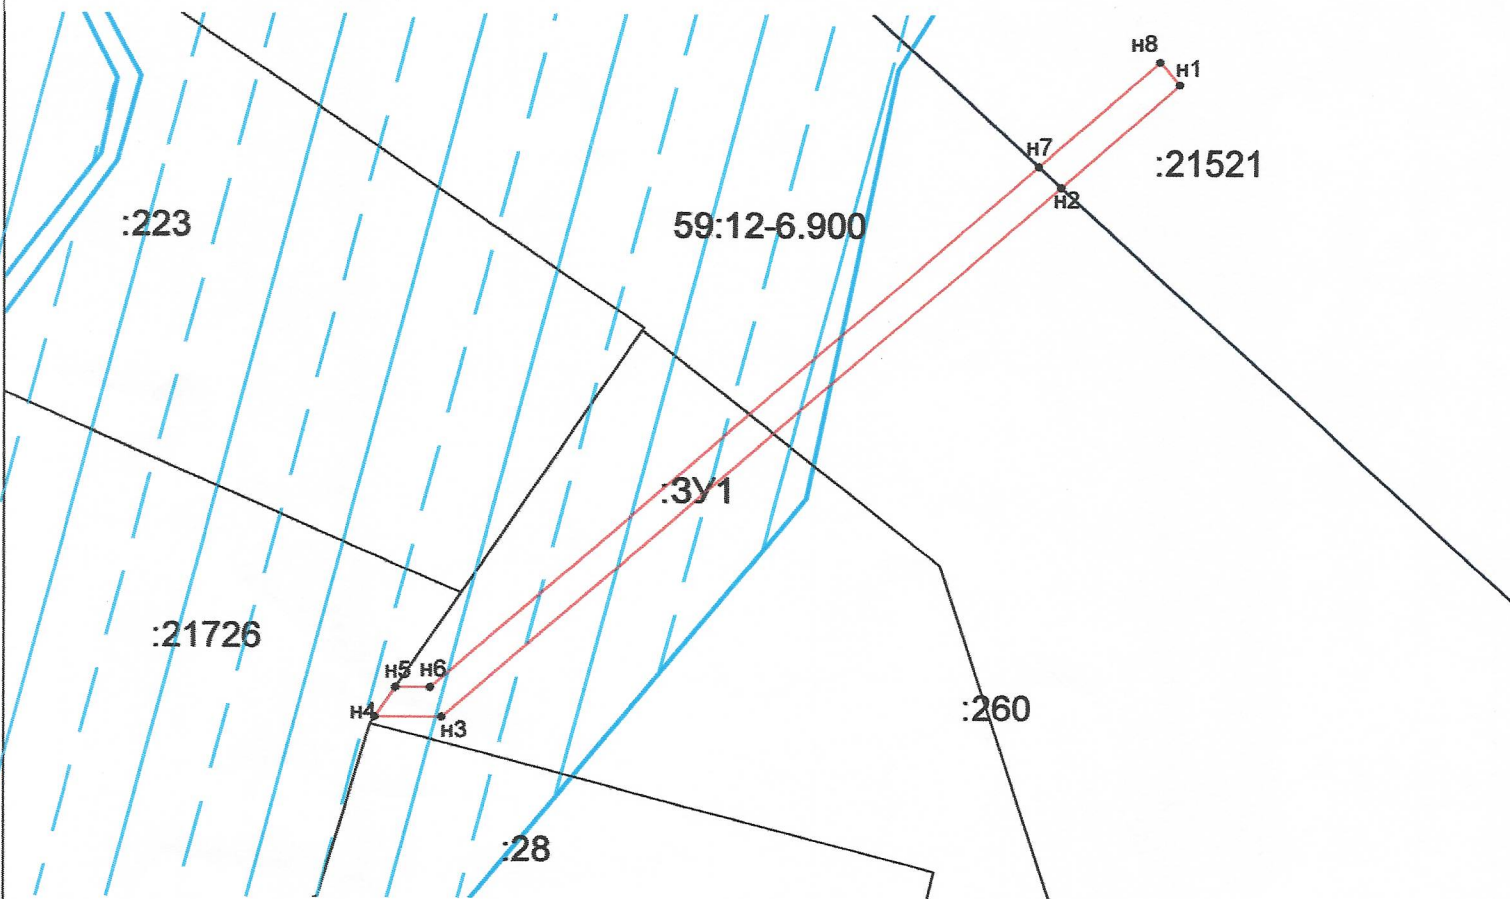

Масштаб 1:500

Описание границ смежных землепользователей:

н4-н5	59:12:0000000:21726		
н7-н2	59:12:0000000:21521		

Условные обозначения:

- :ЗУ1** - обозначение образуемого земельного участка;
- - граница образуемого земельного участка;
- - граница ранее учтенного земельного участка;
- - земли общего пользования;
- - граница кадастрового квартала;
- ▨ - ЗОУИТ 59:12-6.900

Система координат МСК-59
(зона 1)

Подпись заявителя: _____