



АДМИНИСТРАЦИЯ  
ЧАЙКОВСКОГО ГОРОДСКОГО ОКРУГА  
УПРАВЛЕНИЕ  
ЗЕМЕЛЬНО-ИМУЩЕСТВЕННЫХ  
ОТНОШЕНИЙ

ул. Ленина, д. 67/1, г. Чайковский, Пермский край, 617760

Тел/факс: (34241) 4-73-75

E-mail: uzio@chaykovsky.permkrai.ru

ОКПО 35288925 ОГРН 1185958071562

ИНН/КПП 5959002592/595901001

АО «Газпром  
газораспределение Пермь»  
ул. Петропавловская, 43,  
г. Пермь, 614000

Чайковский отдел  
Управления Росреестра  
по Пермскому краю

№ \_\_\_\_\_ 02-01-06-01-5282

На № \_\_\_\_\_ от \_\_\_\_\_

Правовое управление  
администрации Чайковского  
городского округа

□ О предоставлении решения □

**РЕШЕНИЕ № 642**  
**о размещении объектов**

г. Чайковский,  
Пермский край

19.10.2023

Управление земельно-имущественных отношений администрации Чайковского городского округа, в лице начальника Управления Елькиной Ларисы Александровны, действующей на основании Положения об Управлении земельно-имущественных отношений администрации города Чайковского, утвержденного решением Чайковской городской Думы от 19 декабря 2018 г. № 99,

разрешает Акционерному обществу «Газпром газораспределение Пермь» (ИНН 5902183841, ОГРН 1025900512670, адрес: 614000, г. Пермь, ул. Петропавловская, 43, телефон: 8 (342) 218 11 00, e-mail: ugaz@ugaz.ru) размещение объекта: «Газопровод давлением до 1,2 Мпа включительно, для размещения которого не требуется разрешение на строительство», на части земельного участка с кадастровым номером 59:12:0010724:62, из состава земель населенных пунктов, площадью 2094 кв.м.,

на срок: 1 год,

местоположение: Пермский край, г. Чайковский, квартал лесонасаждения 6.

Приложение: схема предполагаемых к использованию земель или части земельного участка.

Начальник Управления  
земельно-имущественных отношений  
администрации Чайковского городского округа



Л.А. Елькина

# Схема предполагаемых к использованию земель или части земельного участка


Объект: "Распределительный газопровод высокого и низкого давления г. Чайковский ул. Комсомольская"

Местоположение: Пермский край, г. Чайковский, квартал лесонасаждений 6

Площадь земель или части земельного участка, кв.м.: **2094**

Категория земель: земли населённых пунктов

Вид разрешенного использования земельного участка: городские леса

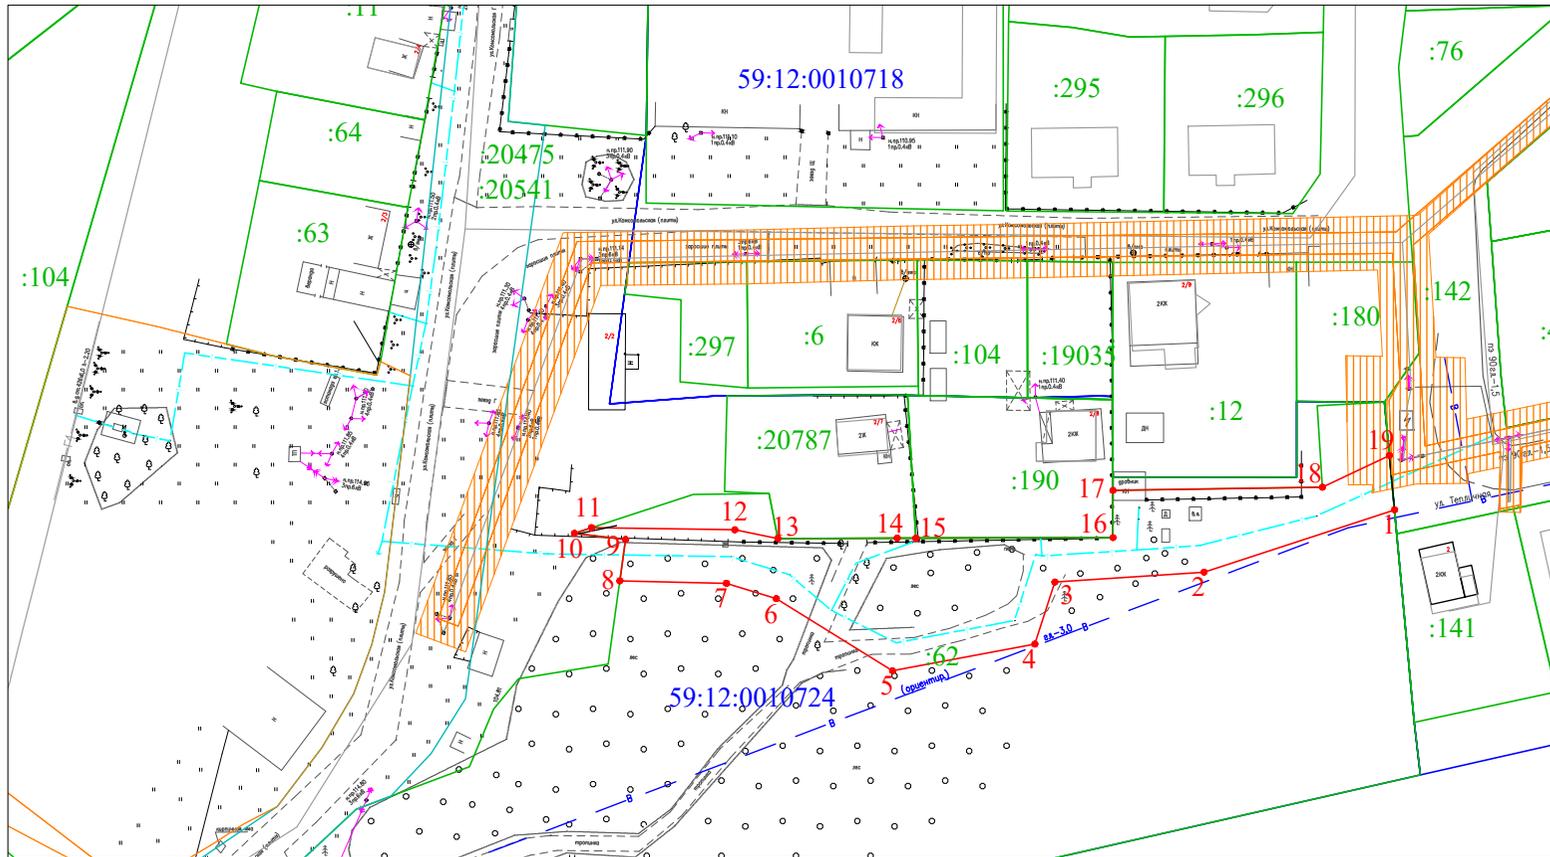

Масштаб 1:1000

№ точки границы	Каталог координат (МСК-59), м	
	X	Y
1	377108,26	1288481,42
2	377096,68	1288445,69
3	377094,84	1288417,69
4	377083,3	1288413,94
5	377078,32	1288387,23
6	377091,75	1288365,41
7	377094,59	1288356,07
8	377095,05	1288336,06
9	377102,77	1288337,14
10	377103,92	1288327,54
11	377104,95	1288330,72
12	377104,56	1288357,62
13	377102,94	1288365,72
14	377103,01	1288388,09
15	377103,02	1288391,6
16	377103,11	1288428,59
17	377111,89	1288428,58
18	377112,48	1288467,89
19	377118,39	1288480,48

## Описание границ смежных землепользователей:

- от т.1 до т.8, от т.11 до т.13, от т.18 до т.19 - земельный участок с кадастровым номером 59:12:0010724:62;
- от т.8 до т.11, от т.17 до т.18 - земли неразграниченной государственной (муниципальной) собственности;
- от т.13 до т.15 - земельный участок с кадастровым номером 59:12:0000000:20787;
- от т.15 до т.17, - земельный участок с кадастровым номером 59:12:0010724:190;
- от т.19 до т.1 - земельный участок с кадастровым номером 59:12:0010718:142.

## Условные обозначения:

- граница предполагаемых к использованию земель или части земельного участка
- граница земельного участка ранее учтенного в ЕГРН
- граница кадастрового квартала
- кадастровый номер квартала
- кадастровый номер земельного участка в кадастровом квартале
- проектируемый газопровод-ввод (в подземном исполнении)
- граница зоны с особыми условиями использования территории учтенная в ЕГРН

Заявитель  Косачев О.В., по доверенности  
 (подпись, расшифровка подписи) № 1853 от 28.12.2022г.  
 МП Верно  
 (для юридических лиц и ИП)