



АДМИНИСТРАЦИЯ
ЧАЙКОВСКОГО ГОРОДСКОГО ОКРУГА
УПРАВЛЕНИЕ
ЗЕМЕЛЬНО-ИМУЩЕСТВЕННЫХ
ОТНОШЕНИЙ

ул. Ленина, д. 67/1, г. Чайковский, Пермский край, 617760
Тел/факс: (34241) 4-73-75
E-mail: uzio@chaykovsky.permkrai.ru
ОКПО 35288925 ОГРН 1185958071562
ИНН/КПП 5959002592/595901001

02-01-06-01-3218

На № _____ от _____

АО «Газпром
газораспределение Пермь»
ул. Петропавловская, 43,
г. Пермь, 614000

Чайковский отдел
Управления Росреестра
по Пермскому краю

Правовое управление
администрации Чайковского
городского округа

О предоставлении решения

**РЕШЕНИЕ № 364
о размещении объектов**

г. Чайковский,
Пермский край

29.06.2023

Управление земельно-имущественных отношений администрации Чайковского городского округа, в лице начальника Управления **Елькиной Ларисы Александровны**, действующей на основании Положения об Управлении земельно-имущественных отношений администрации города Чайковского, утвержденного решением Чайковской городской Думы от 19 декабря 2018 г. № 99,

разрешает **Акционерному обществу «Газпром газораспределение Пермь»** (ИНН 5902183841, ОГРН 1025900512670, адрес: 614000, г. Пермь, ул. Петропавловская, 43, телефон: 8 (342) 218 11 00, e-mail: ugaz@ugaz.ru) размещение объекта: **«Газопровод давлением до 1,2 Мпа включительно, для размещения которого не требуется разрешение на строительство»**, на землях, государственная собственность на которые не разграничена, номер кадастрового квартала 59:12:0390005, **из состава земель населенных пунктов**, площадью 680 кв.м.,

на срок: **1 год**,

местоположение: **Пермский край, г.Чайковский, с.Фоки, ул. Рагузинская, к дому 70.**

Приложение: **схема предполагаемых к использованию земель или части земельного участка.**

Начальник Управления
земельно-имущественных отношений
администрации Чайковского городского округа **П.А. Елькина**



Схема предполагаемых к использованию земель или части земельного участка

Объект: Газопровод давлением до 1,2 Мпа. для размещения которого не требуется разрешения на строительство

Местоположение: расположенных по адресу: Пермский край,
г.о. Чайковский, с Фоки, ул. Рагузинская, к дому 70

Каталог координат, м

Площадь земель или части земельного участка, кв.м.: 680

Категория земель: земли населенных пунктов

Вид разрешенного использования: -

Описание границ смежных землепользователей:


От точки н1 до точки н3 - земельный участок с кадастровым номером 59:12:0390005:437

От точки н3 до точки н1 - земли общего пользования

№ точки границы	X	Y
н1	369112.78	1299175.59
н2	369102.82	1299223.53
н3	369103.69	1299223.71
н4	369102.47	1299229.78
н5	369181.84	1299244.45
н6	369180.94	1299249.37
н7	369094.63	1299233.42
н8	369095.53	1299228.50
н9	369097.56	1299228.87
н10	369108.44	1299174.66
н1	369112.78	1299175.59

Условные обозначения:

- предполагаемый участок земель, на которых планируется размещение объекта
- 59:12-6.145 - зоны с особыми условиями использования территории, сведения о которых внесены в ЕГРН
- :437 - границы и номер земельного участка, сведения о которых внесены в ЕГРН
- :717 - границы и номер объекта капитального строительства, сведения о которых внесены в ЕГРН
- :3У1 - обозначение запрашиваемого земельного участка
- н1 - характерная точка границ земель или части земельного участка
- 59:12:0390005 - номер кадастрового квартала
- граница кадастрового квартала

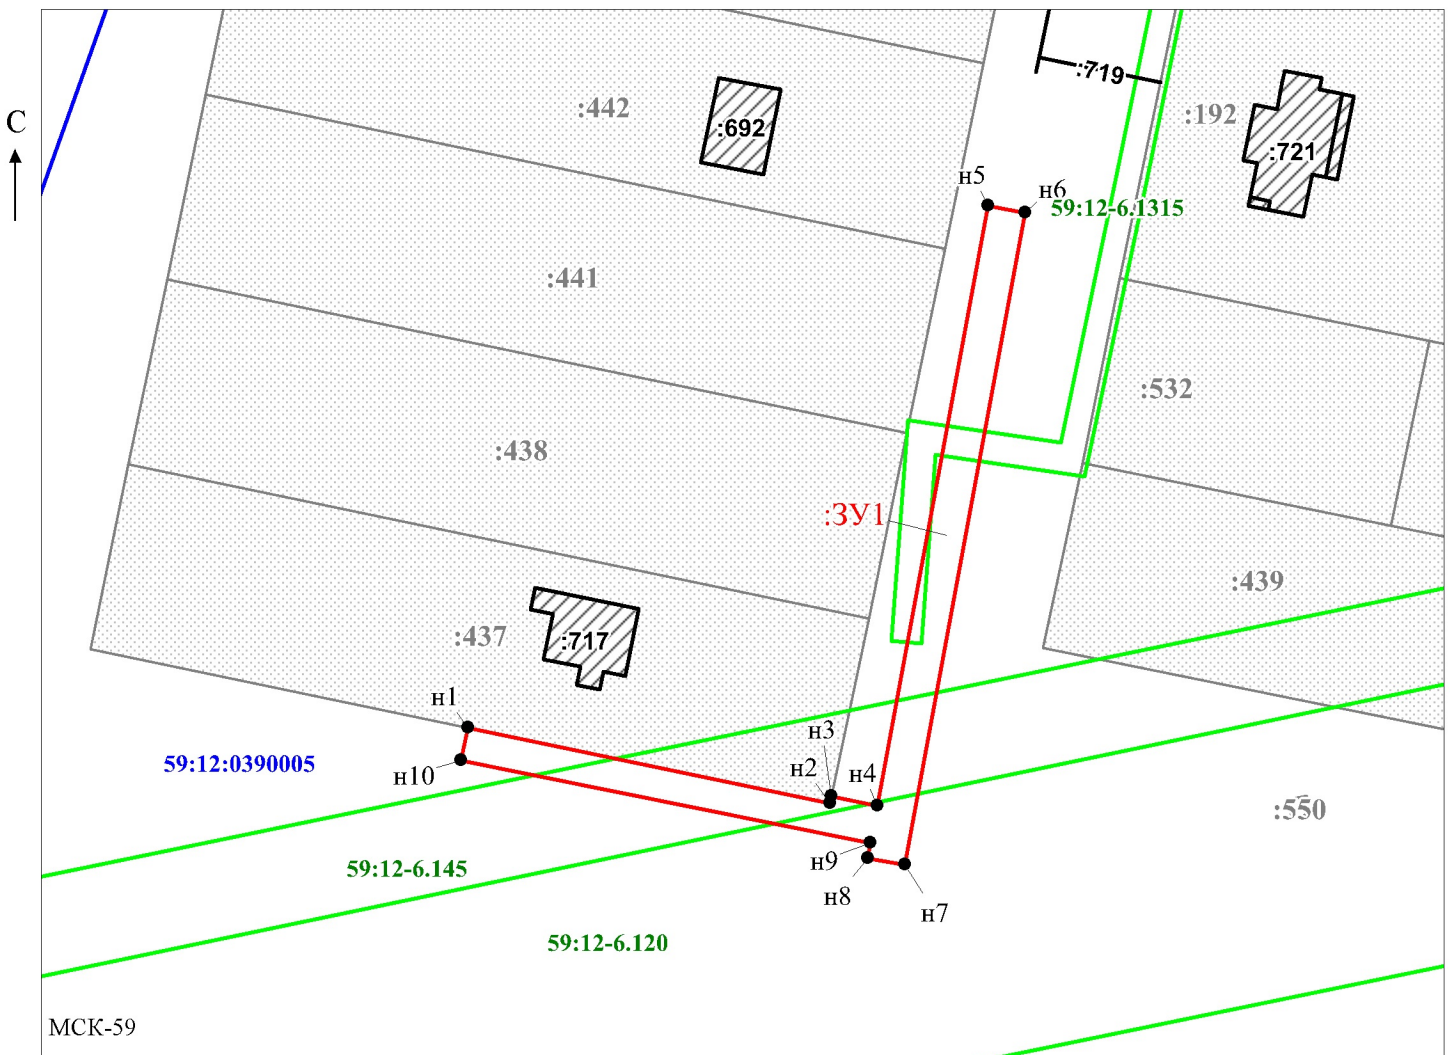

Масштаб 1:1000

/Егошина И.В.

Заявитель: _____

МП

(подпись, расшифровка подписи)

(для юридических лиц
и индивидуальных предпринимателей)