



АДМИНИСТРАЦИЯ
ЧАЙКОВСКОГО ГОРОДСКОГО ОКРУГА
УПРАВЛЕНИЕ
ЗЕМЕЛЬНО-ИМУЩЕСТВЕННЫХ
ОТНОШЕНИЙ

ул. Ленина, д. 67/1, г. Чайковский, Пермский край, 617760

Тел/факс: (34241) 4-73-75

E-mail: uzio@chaykovsky.permkrai.ru

ОКПО 35288925 ОГРН 1185958071562

ИНН/КПП 5959002592/595901001

ООО «ЛИТ»

617762, Пермский край,

г. Чайковский, ул. Советская,
1/13, корпус 12.

Чайковский отдел

Управления Росреестра
по Пермскому краю

№ 02-01-06-01-5221

На № _____ от _____

Правовое управление
администрации Чайковского
городского округа

О предоставлении решения

РЕШЕНИЕ № 633
о размещении объектов

г. Чайковский,
Пермский край

17.10.2023


Управление земельно-имущественных отношений администрации Чайковского городского округа, в лице начальника Управления **Елькиной Ларисы Александровны**, действующей на основании Положения об Управлении земельно-имущественных отношений администрации города Чайковского, утвержденного решением Чайковской городской Думы от 19 декабря 2018 г. № 99,

разрешает **Обществу с ограниченной ответственностью «ЛИТ»** (ИНН 1834029150, ОГРН 1031801654092, адрес: 617762, Пермский край, г. Чайковский, ул. Советская, 1/13, корпус 12, телефон: 8(34241)60-067, (3412)37-34-62, 37-16-11, e - mail: pplitizh@mail.ru) размещение объекта: **«Водопроводы и водоводы всех видов, для размещения которых не требуется разрешения на строительство»**, на части земельных участков с кадастровыми номерами 59:12:0010417:153, 59:12:0010417:62, из состава **земель населенных пунктов**, площадью 30 кв.м.,

на срок: **1 год**,

местоположение: **Пермский край, г. Чайковский, ул. Советская, к дому 1/13 корпус 12.**

**СХЕМА ПРЕДПОЛАГАЕМЫХ К ИСПОЛЬЗОВАНИЮ ЗЕМЕЛЬ ИЛИ ЧАСТИ
ЗЕМЕЛЬНОГО УЧАСТКА**

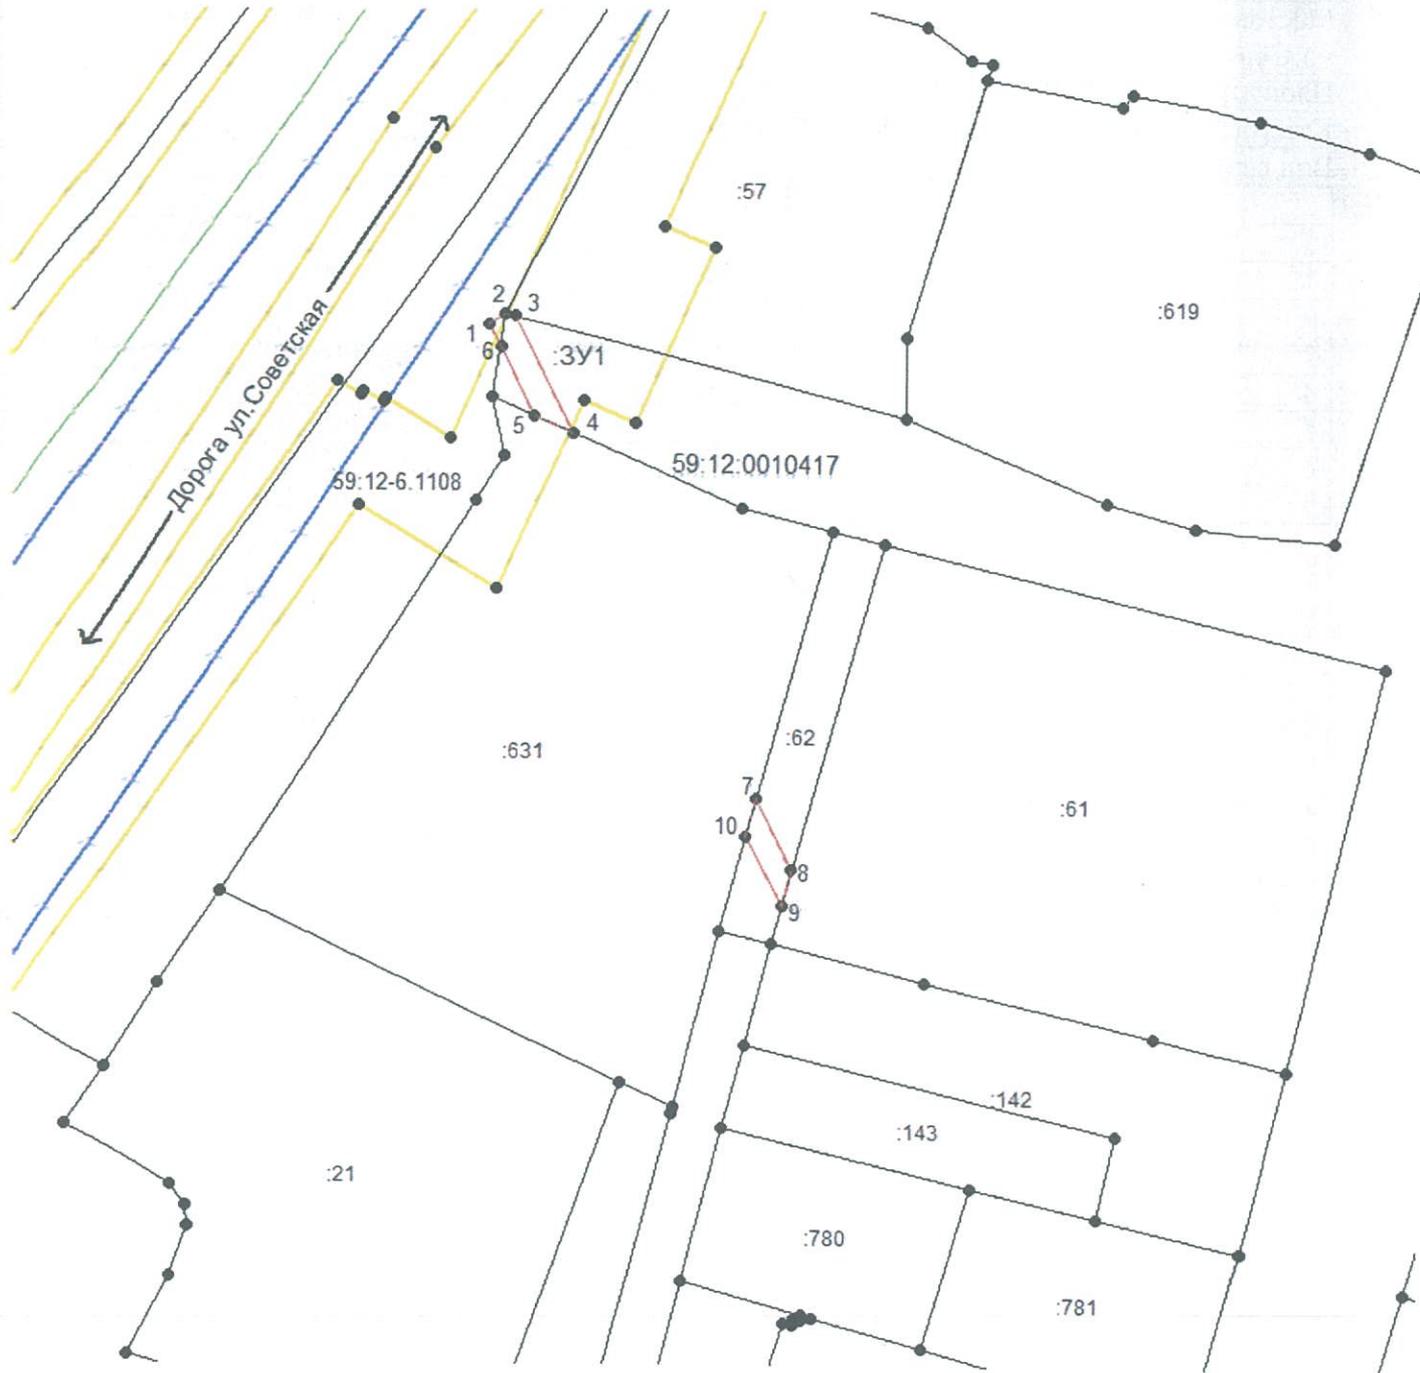

Условные обозначения:		Масштаб 1:500
	граница предполагаемых к использованию земель	
	граница учтенных земельных участков	
	граница кадастрового квартала	
границы зон с особыми условиями использования территории охранной зоны		
	59:12-6.1108 «Охранная зона инженерных сетей - Трубопровод тепловых сетей ул. Вокзальная 1 до ТК-2»	
59:12:0010417	обозначение кадастрового квартала	

Система координат МСК-59

Заявитель:

(подпись, расшифровка подписи)

МП Верно

(для юридических лиц
и индивидуальных предпринимателей)