



АДМИНИСТРАЦИЯ
ЧАЙКОВСКОГО ГОРОДСКОГО ОКРУГА
УПРАВЛЕНИЕ
ЗЕМЕЛЬНО-ИМУЩЕСТВЕННЫХ
ОТНОШЕНИЙ

ул. Ленина, д. 67/1, г. Чайковский, Пермский край, 617760

Тел/факс: (34241) 4-73-75

E-mail: uzio@chaykovsky.permkrai.ru

ОКПО 35288925 ОГРН 1185958071562

ИНН/КПП 5959002592/595901001

АО «Газпром
газораспределение Пермь»
ул. Петропавловская, 43,
г. Пермь, 614000

Чайковский отдел
Управления Росреестра
по Пермскому краю

№ 02-01-06-01-5280

На № _____ от _____

Правовое управление
администрации Чайковского
городского округа

О предоставлении решения

РЕШЕНИЕ № 640
о размещении объектов

г. Чайковский,
Пермский край

19.10.2023

Управление земельно-имущественных отношений администрации Чайковского городского округа, в лице начальника Управления Елькиной Ларисы Александровны, действующей на основании Положения об Управлении земельно-имущественных отношений администрации города Чайковского, утвержденного решением Чайковской городской Думы от 19 декабря 2018 г. № 99,

разрешает Акционерному обществу «Газпром газораспределение Пермь» (ИНН 5902183841, ОГРН 1025900512670, адрес: 614000, г. Пермь, ул. Петропавловская, 43, телефон: 8 (342) 218 11 00, e-mail: ugaz@ugaz.ru) размещение объекта: «Газопровод давлением до 1,2 Мпа включительно, для размещения которого не требуется разрешение на строительство», на части земельного участка с кадастровым номером 59:12:0010612:13, из состава земель населенных пунктов, площадью 517 кв.м.,

на срок: 1 год,

местоположение: Пермский край, г. Чайковский, ул. Энтузиастов,

з/у 4.

Приложение: схема предполагаемых к использованию земель или части земельного участка.

Начальник Управления
земельно-имущественных отношений
администрации Чайковского городского округа



Схема предполагаемых к использованию земель или части земельного участка


Объект: "Распределительный газопровод г. Чайковский, ул. Звездная, 8,9,18,34,42"

Местоположение: Российская Федерация, Пермский край, г.о. Чайковский, г Чайковский, ул Энтузиастов, з/у 4

Площадь земель или части земельного участка, кв.м.: 517

Категория земель: земли населённых пунктов

Вид разрешенного использования земельного участка: земельные участки храмов и других религиозных объектов

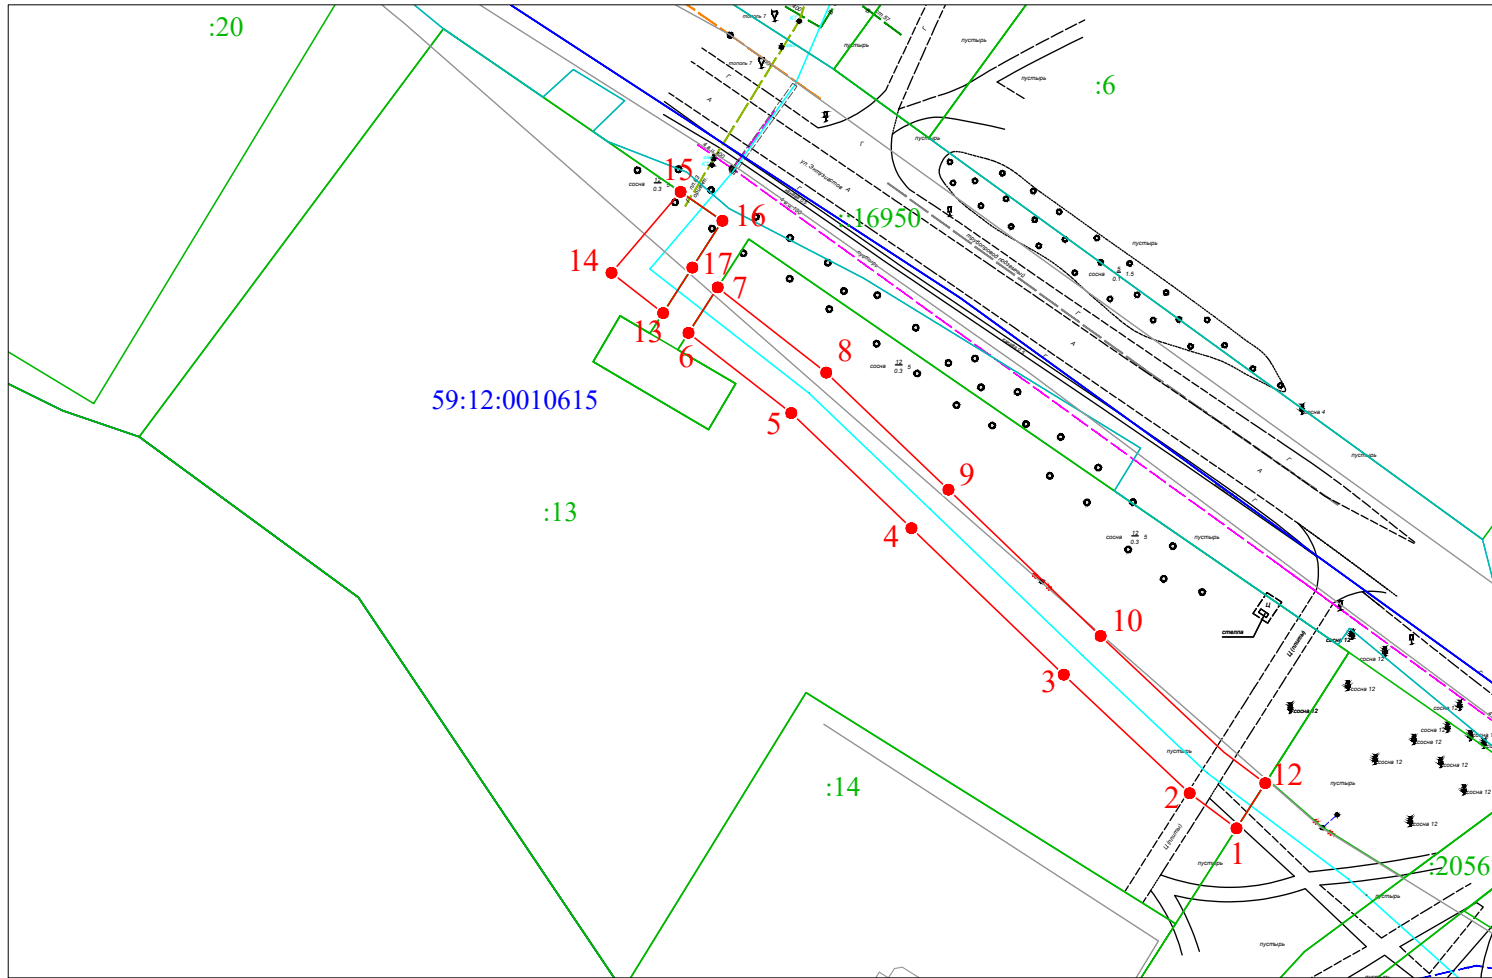

№ точки границы	Каталог координат (МСК-59), м	
	X	Y
ЗУ1		
1	378111,05	1286196,42
2	378117,62	1286187,65
3	378139,82	1286164,09
4	378167,22	1286135,58
5	378188,78	1286113,09
6	378203,78	1286093,85
7	378212,28	1286099,32
8	378196,35	1286119,64
9	378174,43	1286142,51
10	378147,06	1286170,99
11	378125,29	1286194,10
12	378119,50	1286201,81
1	378111,05	1286196,42
ЗУ2		
13	378207,49	1286089,11
14	378215,02	1286079,45
15	378230,17	1286092,36
16	378224,76	1286100,21
17	378216,00	1286094,58
1	378207,49	1286089,11

Условные обозначения:

- граница предполагаемых к использованию земель или части земельного участка
- граница земельного участка ранее учтенного в ЕГРН
- граница кадастрового квартала
- 59:12:0010615 - кадастровый номер квартала
- :13 - кадастровый номер земельного участка в кадастровом квартале
- проектируемый газопровод-ввод
- граница зоны с особыми условиями использования территории учтенная в ЕГРН

Масштаб 1:1000

Описание границ смежных землепользователей:

от т.1 до т.6, от т.7 до т.12, от т.13 до т.15 - земельный участок с кадастровым номером 59:12:0010615:13;
от т.6 до т.7, от т.12 до т.1, от т.15 до т.13 - земли неразграниченной государственной (муниципальной) собственности.

Заявитель Косачев О.В., по доверенности
(подпись, расшифровка подписи) № 1853 от 28.12.2022г.
МП Верно
(для юридических лиц и ИП)