



АДМИНИСТРАЦИЯ
ЧАЙКОВСКОГО ГОРОДСКОГО ОКРУГА
УПРАВЛЕНИЕ
ЗЕМЕЛЬНО-ИМУЩЕСТВЕННЫХ
ОТНОШЕНИЙ

ул. Ленина, д. 67/1, г. Чайковский, Пермский край, 617760
Тел/факс: (34241) 4-73-75
E-mail: uzio@chaykovsky.permkrai.ru
ОКПО 35288925 ОГРН 1185958071562
ИНН/КПП 5959002592/595901001

№ _____ 02-01-06-01-3408

На № _____ от _____

АО «Газпром
газораспределение Пермь»
ул. Петропавловская, 43,
г. Пермь, 614000

Чайковский отдел
Управления Росреестра
по Пермскому краю

Правовое управление
администрации Чайковского
городского округа

□ О предоставлении решения □

РЕШЕНИЕ № 391
о размещении объектов

г. Чайковский,
Пермский край

10.07.2023

Управление земельно-имущественных отношений администрации Чайковского городского округа, в лице начальника Управления **Елькиной Ларисы Александровны**, действующей на основании Положения об Управлении земельно-имущественных отношений администрации города Чайковского, утвержденного решением Чайковской городской Думы от 19 декабря 2018 г. № 99,

разрешает **Акционерному обществу «Газпром газораспределение Пермь»** (ИНН 5902183841, ОГРН 1025900512670, адрес: 614000, г. Пермь, ул. Петропавловская, 43, телефон: 8 (342) 218 11 00, e-mail: ugas@ugaz.ru) размещение объекта: **«Газопровод давлением до 1,2 Мпа включительно, для размещения которого не требуется разрешение на строительство»**, на землях, государственная собственность на которые не разграничена, номер кадастрового квартала **59:12:0210000**, из состава земель населенных **пунктов**, площадью 448 кв.м.,

на срок: **1 год**,

местоположение: **Пермский край, г.о. Чайковский, с.Ольховка, ул. Камская, к дому 67/1**

Приложение: **схема предполагаемых к использованию земель или части земельного участка.**

Начальник Управления
земельно-имущественных отношений
администрации Чайковского городского округа



Схема предполагаемых к использованию земель или части земельного участка

Объект: Газопровод давлением до 1,2 Мпа, для размещения которого не требуется разрешения на строительство

Местоположение: расположенных по адресу: Пермский край,
г.о. Чайковский, с.Ольховка, ул. Камская, к дому 67/1

Площадь земель или части земельного участка, кв.м.: 448

Категория земель: земли населенных пунктов

Вид разрешенного использования: -

Описание границ смежных землепользователей:

От точки н1 до точки н8 - земли общего пользования

От точки н8 до точки н1 - земельный участок

с кадастровым номером 59:12:0210000:2252

От точки н9 до точки н10 - земельный участок

с кадастровым номером 59:12:0210000:2110

От точки н10 до точки н11 - земельный участок

с кадастровым номером 59:12:0210000:2109

От точки н11 до точки н9 - земли общего пользования


Условные обозначения:

- предполагаемый участок земель, на которых планируется размещение объекта
- :2109 - границы и номер земельного участка, сведения о которых внесены в ЕГРН
- :2217 - границы и номер объекта капитального строительства, сведения о которых внесены в ЕГРН
- граница кадастрового квартала
- 59:12-6.139 - зоны с особыми условиями использования территории, сведения о которых внесены в ЕГРН
- :3У1 - обозначение запрашиваемого земельного участка
- н1 - характерная точка границ земель или части земельного участка

59:12:0210000 - номер кадастрового квартала

Каталог координат, м

№ точки границы	X	Y
н1	375012.24	1279290.44
н2	375008.58	1279288.85
н3	374999.81	1279307.03
н4	374993.41	1279303.96
н5	374985.42	1279318.60
н6	374989.83	1279320.97
н7	374995.53	1279310.52
н8	375001.90	1279313.23
н1	375012.24	1279290.44
н9	374965.56	1279365.53
н10	374965.06	1279366.93
н11	374961.44	1279368.35
н12	374958.81	1279364.75
н13	374957.06	1279365.96
н14	374954.22	1279361.86
н15	374958.62	1279358.81
н16	374976.08	1279335.73
н17	374980.24	1279328.10
н18	374984.74	1279330.30
н19	374980.30	1279338.45
н20	374962.74	1279361.66
н9	374965.56	1279365.53

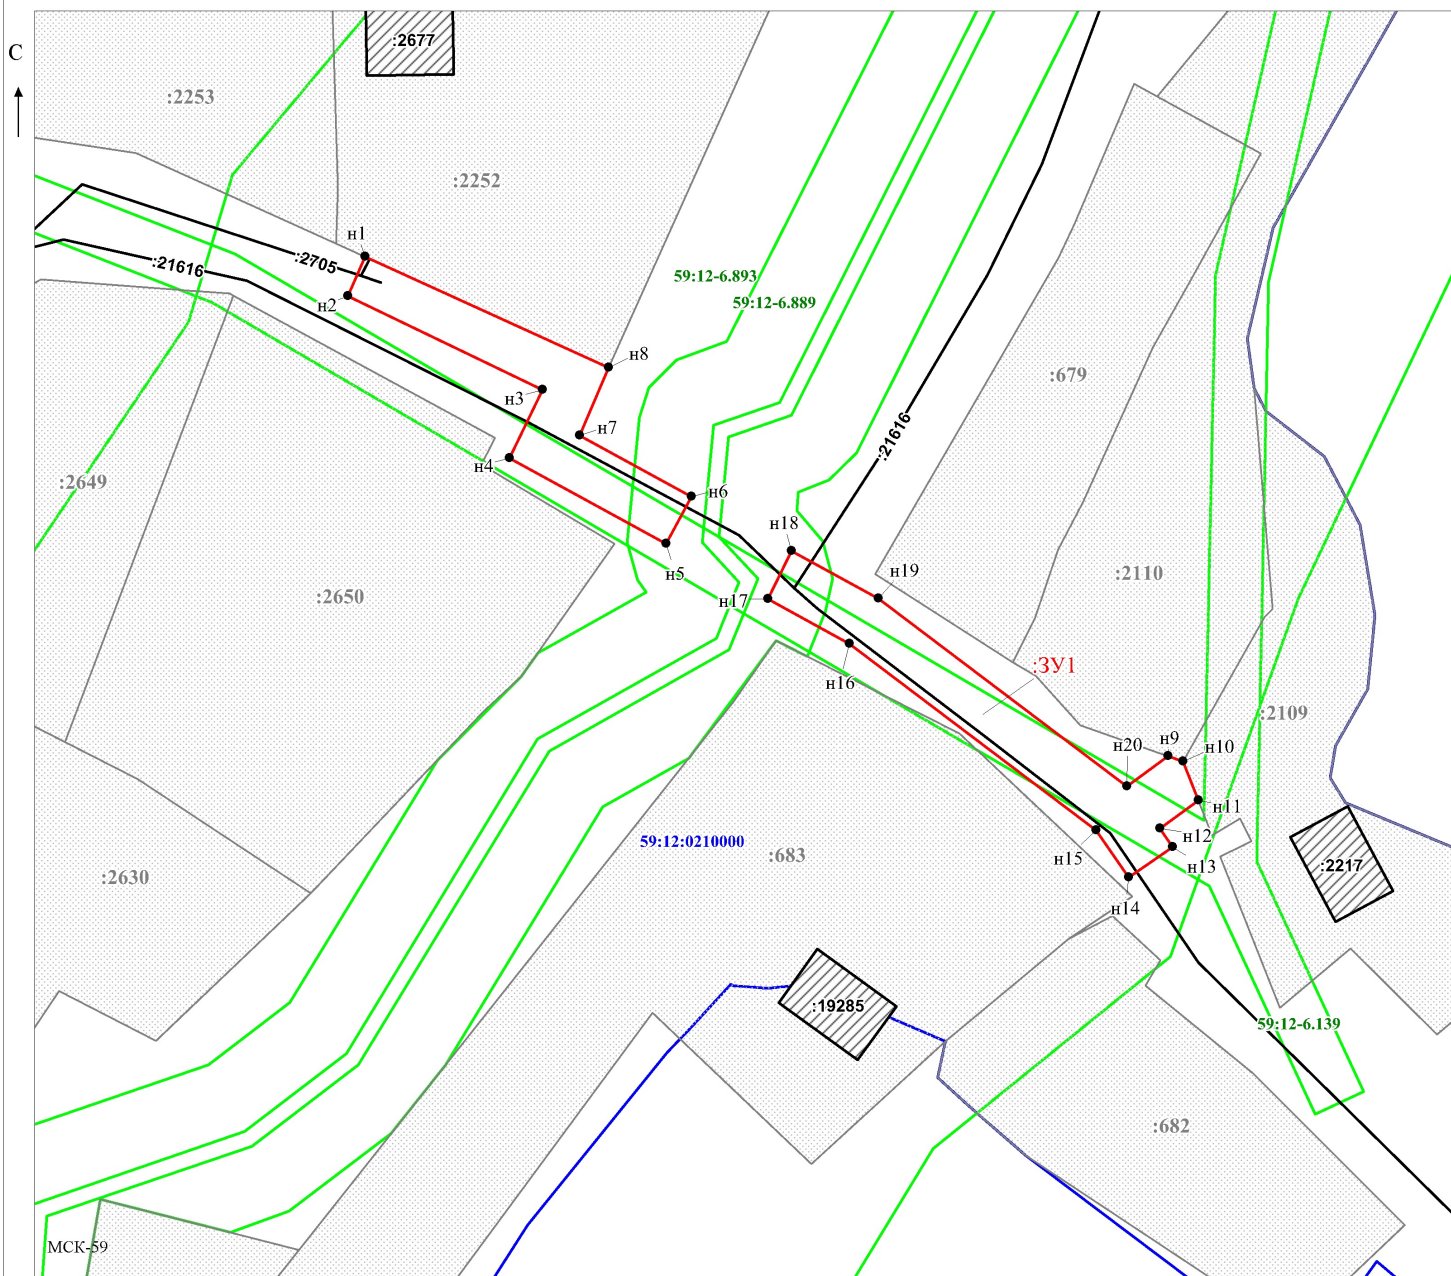

Масштаб 1:500

Заявитель: _____ /Егошина И.В.

МП

(подпись, расшифровка подписи)

(для юридических лиц
и индивидуальных предпринимателей)