



АДМИНИСТРАЦИЯ
ЧАЙКОВСКОГО ГОРОДСКОГО ОКРУГА
УПРАВЛЕНИЕ
ЗЕМЕЛЬНО-ИМУЩЕСТВЕННЫХ
ОТНОШЕНИЙ

ул. Ленина, д. 67/1, г. Чайковский, Пермский край, 617760

Тел/факс: (34241) 4-73-75

E-mail: uzio@chaykovsky.permkrai.ru

ОКПО 35288925 ОГРН 1185958071562

ИНН/КПП 5959002592/595901001

АО «Газпром
газораспределение Пермь»
ул. Петропавловская, 43,
г. Пермь, 614000

Чайковский отдел
Управления Росреестра
по Пермскому краю

№ _____ 02-01-06-01-3397 _____

На № _____ от _____

Правовое управление
администрации Чайковского
городского округа

□ О предоставлении решения □

РЕШЕНИЕ № 384
о размещении объектов

г. Чайковский,
Пермский край

10.07.2023

Управление земельно-имущественных отношений администрации Чайковского городского округа, в лице начальника Управления **Елькиной Ларисы Александровны**, действующей на основании Положения об Управлении земельно-имущественных отношений администрации города Чайковского, утвержденного решением Чайковской городской Думы от 19 декабря 2018 г. № 99,

разрешает **Акционерному обществу «Газпром газораспределение Пермь»** (ИНН 5902183841, ОГРН 1025900512670, адрес: 614000, г. Пермь, ул. Петропавловская, 43, телефон: 8 (342) 218 11 00, e-mail: ugaz@ugaz.ru) размещение объекта: **«Газопровод давлением до 1,2 Мпа включительно, для размещения которого не требуется разрешение на строительство»**, на землях, государственная собственность на которые не разграничена, номер кадастрового квартала 59:12:0010263 и на части земельных участков с кадастровым номером 59:12:0000000:17704, 59:12:0000000:21373 **из состава земель населенных пунктов**, площадью 163 кв.м.,

на срок: **1 год**,
местоположение: **Пермский край, г. Чайковский, ул. Гагарина, к
дому 153а.**

Приложение: **схема предполагаемых к использованию земель или
части земельного участка.**

Начальник Управления
земельно-имущественных отношений
администрации Чайковского городского округа



Л.А. Елькина

Схема предполагаемых к использованию земель или части земельного участка

Объект: Газопровод давлением до 1,2 Мпа. для размещения которого не требуется разрешения на строительство

Местоположение: расположенных по адресу: Пермский край, г.о. Чайковский, г. Чайковский, ул. Гагарина, к дому 153а Каталог координат, м

Площадь земель или части земельного участка, кв.м.: 163

Категория земель: земли населенных пунктов

Вид разрешенного использования: -

Описание границ смежных землепользователей:

От точки н1 до точки н2 - земельный участок с кадастровым номером 59:12:0010263:112

От точки н2 до точки н7 - земельный участок с кадастровым номером 59:12:0010263:49

От точки н7 до точки н9 - земельный участок с кадастровым номером 59:12:0000000:21373

От точки н9 до точки н11 - земельный участок с кадастровым номером 59:12:0000000:17704

От точки н11 до точки н15 - земельный участок с кадастровым номером 59:12:0010263:345

От точки н15 до точки н17 - земельный участок с кадастровым номером 59:12:0000000:17704

От точки н17 до точки н1 - земельный участок с кадастровым номером 59:12:0010263:345

Условные обозначения:



- предполагаемый участок земель, на которых планируется размещение объекта
- границы и номер земельного участка, сведения о которых внесены в ЕГРН
- границы и номер объекта капитального строительства, сведения о которых внесены в ЕГРН
- граница кадастрового квартала

59:12-6.1062


:3У1

● н1

- зоны с особыми условиями использования территории, сведения о которых внесены в ЕГРН
- обозначение запрашиваемого земельного участка
- характерная точка границ земель или части земельного участка

59:12:0010263 - номер кадастрового квартала

№ точки границы	X	Y
n1	377914.75	1282076.36
n2	377917.66	1282073.60
n3	377921.79	1282069.75
n4	377929.70	1282061.92
n5	377931.32	1282060.23
n6	377938.32	1282052.95
n7	377937.53	1282052.18
n8	377938.94	1282050.35
n9	377940.63	1282051.82
n10	377942.72	1282053.63
n11	377937.70	1282060.15
n12	377934.52	1282064.27
n13	377932.64	1282065.82
n14	377931.31	1282067.13
n15	377918.12	1282078.82
n16	377917.46	1282079.41
n17	377915.15	1282076.81
n1	377914.75	1282076.36

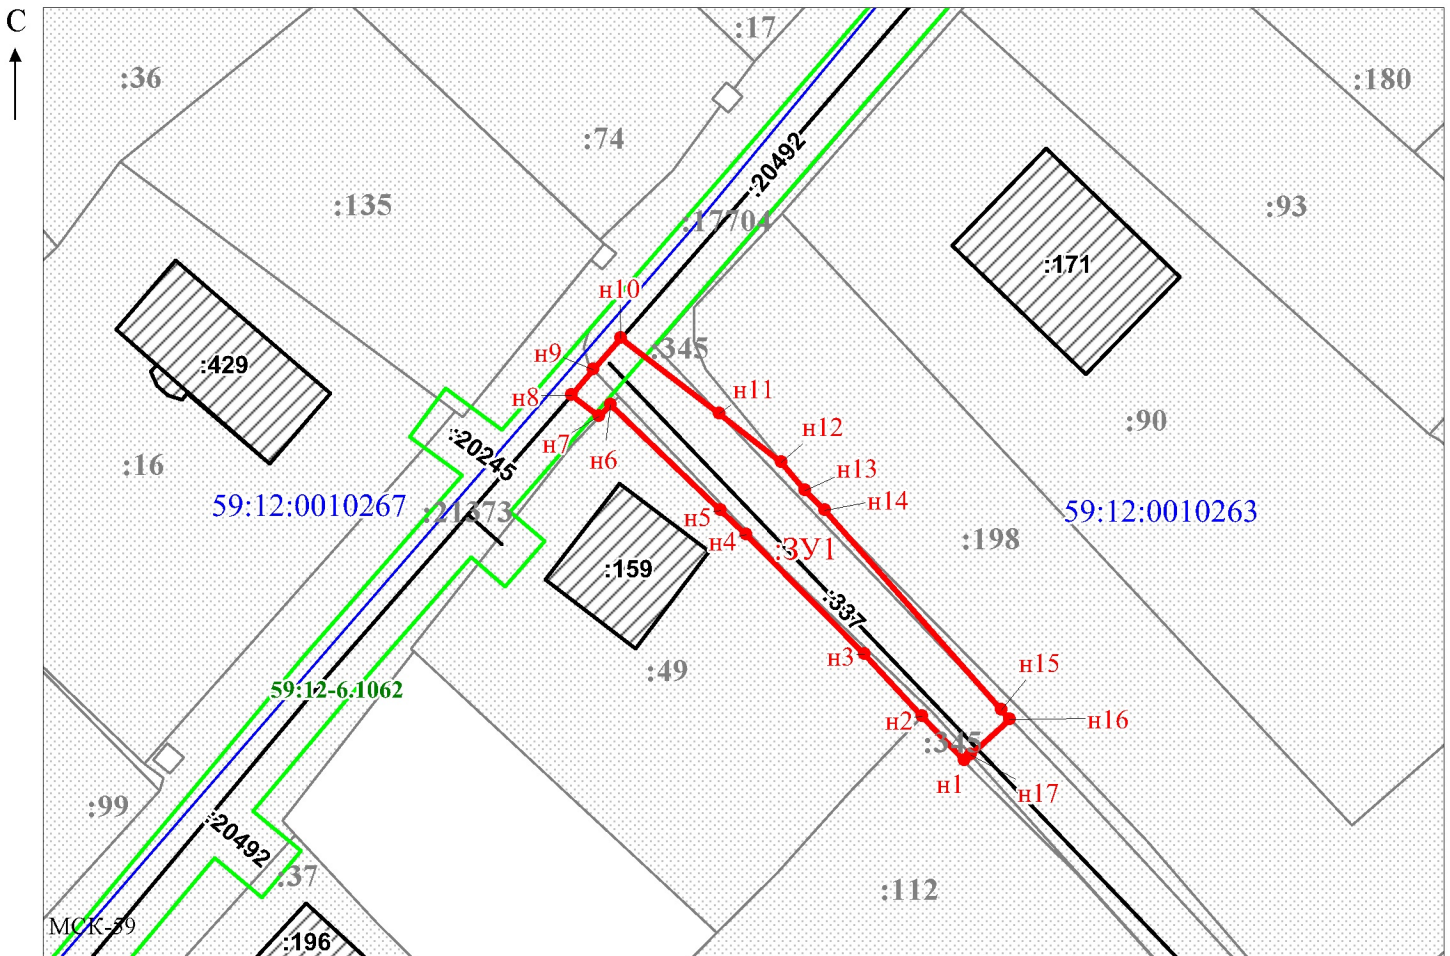

Масштаб 1:500

/ Егошина И.В.

Заявитель: _____

МП

(подпись, расшифровка подписи)

(для юридических лиц
и индивидуальных предпринимателей)