



АДМИНИСТРАЦИЯ
ЧАЙКОВСКОГО ГОРОДСКОГО ОКРУГА
УПРАВЛЕНИЕ
ЗЕМЕЛЬНО-ИМУЩЕСТВЕННЫХ
ОТНОШЕНИЙ

ул. Ленина, д. 67/1, г. Чайковский, Пермский край, 617760

Тел/факс: (34241) 4-73-75

E-mail: uzio@chaykovsky.permkrai.ru

ОКПО 35288925 ОГРН 1185958071562

ИНН/КПП 5959002592/595901001

АО «Газпром
газораспределение Пермь»
ул. Петропавловская, 43,
г. Пермь, 614000

Чайковский отдел
Управления Росреестра
по Пермскому краю

02-01-06-01-5250

№ _____

На № _____ от _____

Правовое управление
администрации Чайковского
городского округа

О предоставлении решения

РЕШЕНИЕ № 638
о размещении объектов

г. Чайковский,
Пермский край

18.10.2023

Управление земельно-имущественных отношений администрации Чайковского городского округа, в лице начальника Управления Елькиной Ларисы Александровны, действующей на основании Положения об Управлении земельно-имущественных отношений администрации города Чайковского, утвержденного решением Чайковской городской Думы от 19 декабря 2018 г. № 99,

разрешает Акционерному обществу «Газпром газораспределение Пермь» (ИНН 5902183841, ОГРН 1025900512670, адрес: 614000, г. Пермь, ул. Петропавловская, 43, телефон: 8 (342) 218 11 00, e-mail: ugaz@ugaz.ru) размещение объекта: «Газопровод давлением до 1,2 Мпа включительно, для размещения которого не требуется разрешение на строительство», на части земельного участка с кадастровым номером 59:12:0010613:147, из состава земель населенных пунктов, площадью 266 кв.м.,

на срок: 1 год,

местоположение: Пермский край, г. Чайковский, ул. Энтузиастов, дом

36.

Приложение: схема предполагаемых к использованию земель или части земельного участка.

Начальник Управления
земельно-имущественных отношений
администрации Чайковского городского округа



Л.А. Елькина

Схема предполагаемых к использованию земель или части земельного участка


Объект: "Распределительный газопровод г. Чайковский, ул. Звездная, 8,9,18,34,42"

Местоположение: Пермский край, город Чайковский, улица Энтузиастов, д.36.

Площадь земель или части земельного участка, кв.м.: 266

Категория земель: земли населённых пунктов

Вид разрешенного использования земельного участка: Бытовое обслуживание

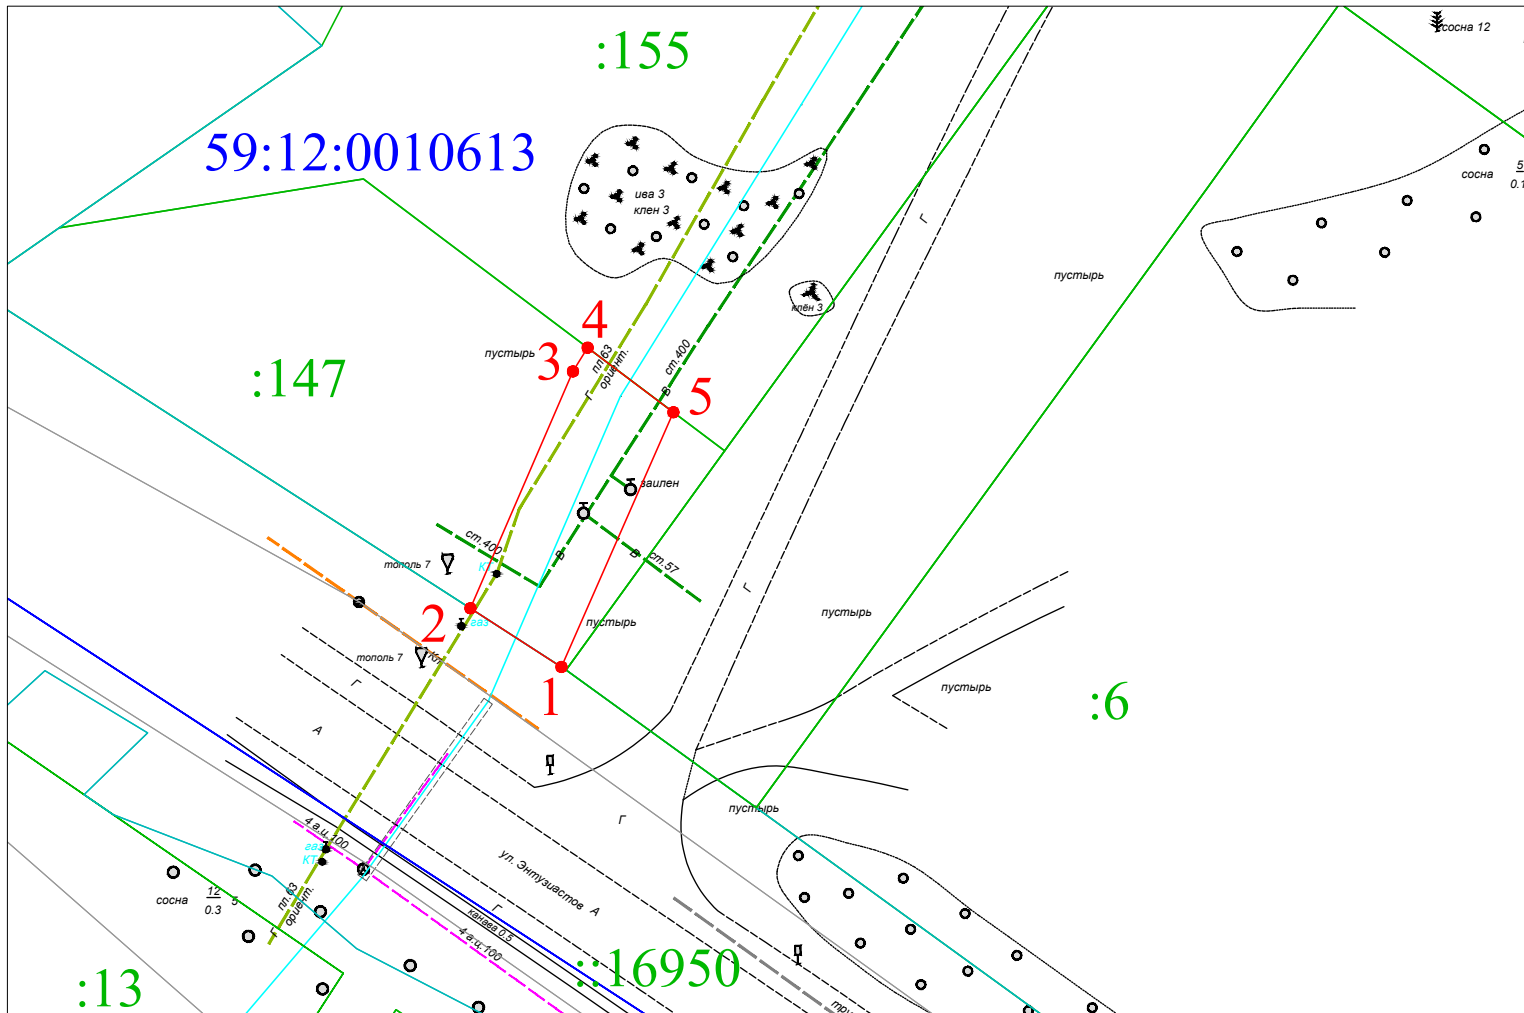


Масштаб 1:1000

- Условные обозначения:
- — ● 1 2 - граница предполагаемых к использованию земель или части земельного участка
 - - граница земельного участка ранее учтенного в ЕГРН
 - - граница кадастрового квартала
 - 59:12:0010613 - кадастровый номер квартала
 - :147 - кадастровый номер земельного участка в кадастровом квартале
 - - проектируемый газопровод-ввод

Описание границ смежных землепользователей:

от т.1 до т.2 - земельный участок с кадастровым номером 59:12:0000000:16950;
 от т.2 до т.4, от т.5 до т.1 - земельный участок с кадастровым номером 59:12:0010613:147;
 от т.4 до т.5 - земельный участок с кадастровым номером 59:12:0010613:155.

№ точки границы	Каталог координат (МСК-59), м	
	X	Y
ЗУ1		
1	378253,42	1286120,62
2	378258,91	1286112,1
3	378281,07	1286121,7
4	378283,29	1286123,07
5	378277,25	1286131,09
1	378253,42	1286120,62

Заявитель  Косачев О.В., по доверенности
 (подпись, расшифровка подписи) № 1853 от 28.12.2022г.
 МП Верно
 (для юридических лиц и ИП)