



АДМИНИСТРАЦИЯ  
ЧАЙКОВСКОГО ГОРОДСКОГО ОКРУГА  
УПРАВЛЕНИЕ  
ЗЕМЕЛЬНО-ИМУЩЕСТВЕННЫХ  
ОТНОШЕНИЙ

ул. Ленина, д. 67/1, г. Чайковский, Пермский край, 617760  
Тел/факс: (34241) 4-73-75  
E-mail: uzio@chaykovsky.permkrai.ru  
ОКПО 35288925 ОГРН 1185958071562  
ИНН/КПП 5959002592/595901001

№ \_\_\_\_\_ 02-01-06-01-3389 \_\_\_\_\_

На № \_\_\_\_\_ от \_\_\_\_\_

АО «Газпром  
газораспределение Пермь»  
ул. Петропавловская, 43,  
г. Пермь, 614000

Чайковский отдел  
Управления Росреестра  
по Пермскому краю

Правовое управление  
администрации Чайковского  
городского округа

**О предоставлении решения**

**РЕШЕНИЕ № 381  
о размещении объектов**

г. Чайковский,  
Пермский край

10.07.2023

**Управление земельно-имущественных отношений администрации Чайковского городского округа**, в лице начальника Управления **Елькиной Ларисы Александровны**, действующей на основании Положения об Управлении земельно-имущественных отношений администрации города Чайковского, утвержденного решением Чайковской городской Думы от 19 декабря 2018 г. № 99,

разрешает **Акционерному обществу «Газпром газораспределение Пермь»** (ИНН 5902183841, ОГРН 1025900512670, адрес: 614000, г. Пермь, ул. Петропавловская, 43, телефон: 8 (342) 218 11 00, e-mail: ugaz@ugaz.ru) размещение объекта: **«Газопровод давлением до 1,2 Мпа включительно, для размещения которого не требуется разрешение на строительство»**, на землях, государственная собственность на которые не разграничена, номер кадастрового квартала 59:12:0210000, из состава земель населенных пунктов, площадью 207 кв.м.,

на срок: **1 год**,

местоположение: **Пермский край, г.о.Чайковский, с.Ольховка,  
ул.Садовая, к дому 46-3**

Приложение: схема предполагаемых к использованию земель или части земельного участка.

Начальник Управления  
земельно-имущественных отношений  
администрации Чайковского городского округа



Л.А. Елькина

## Схема предполагаемых к использованию земель или части земельного участка

Объект: Газопровод давлением до 1,2 Мпа. для размещения которого не требуется разрешения на строительство

Местоположение: расположенных по адресу: Пермский край, г.о. Чайковский,  
с. Ольховка, ул. Садовая, к дому 46-3

Каталог координат, м

Площадь земель или части земельного участка, кв.м.: 207

Категория земель: земли населенных пунктов

Вид разрешенного использования: -

Описание границ смежных землепользователей:

От точки н1 до точки н2 - земельный участок с кадастровым номером 59:12:0210000:448

От точки н2 до точки н4 - земельный участок с кадастровым номером 59:12:0210000:1771

От точки н4 до точки н5 - земли общего пользования


От точки н5 до точки н7 - земельный участок с кадастровым номером 59:12:0210000:1771

От точки н7 до точки н1 - земли общего пользования

№ точки границы	X	Y
н1	375002.74	1278550.39
н2	375003.57	1278553.29
н3	375001.17	1278558.94
н4	375001.37	1278559.04
н5	375000.35	1278561.61
н6	374991.24	1278583.43
н7	374991.46	1278583.55
н8	374988.59	1278590.66
н9	374983.95	1278588.78
н10	374999.95	1278549.23
н1	375002.74	1278550.39

### Условные обозначения:

- предполагаемый участок земель, на которых планируется размещение объекта
- :448 - границы и номер земельного участка, сведения о которых внесены в ЕГРН
- :2708 - границы и номер объекта капитального строительства, сведения о которых внесены в ЕГРН
- граница кадастрового квартала
- 59:12-6.229 - зоны с особыми условиями использования территории, сведения о которых внесены в ЕГРН
- :ЗУ1 - обозначение запрашиваемого земельного участка
- н1 - характерная точка границ земель или части земельного участка
- 59:12:0210000 - номер кадастрового квартала

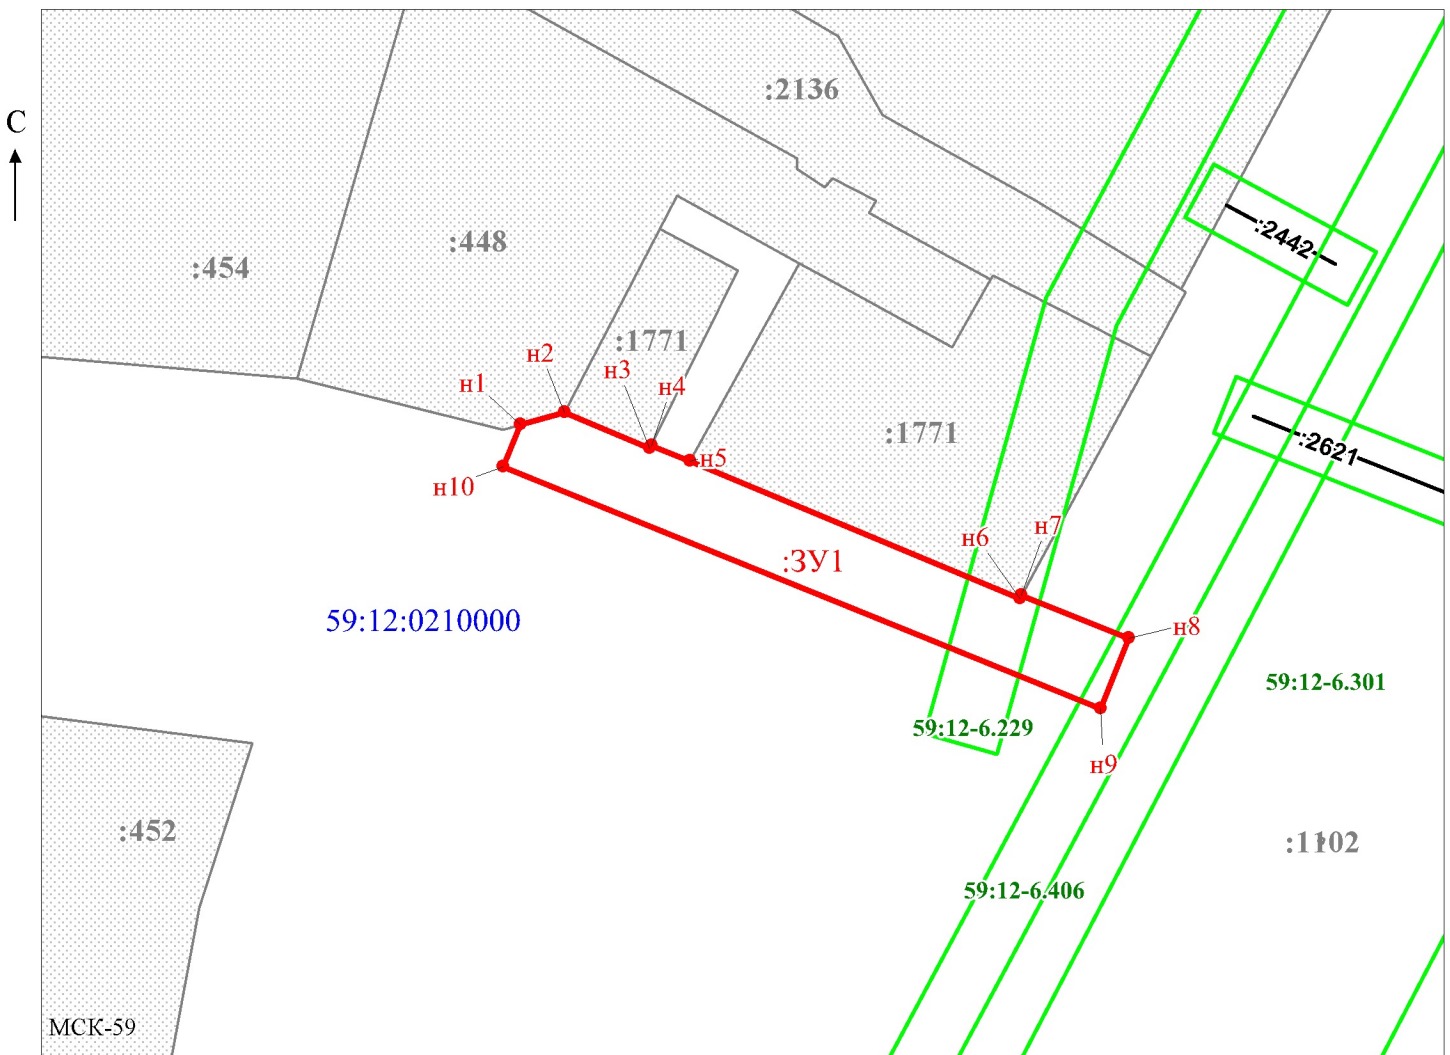

Масштаб 1:500

/ Егошина И.В.

Заявитель: \_\_\_\_\_

МП

(подпись, расшифровка подписи)

(для юридических лиц  
и индивидуальных предпринимателей)