



АДМИНИСТРАЦИЯ  
ЧАЙКОВСКОГО ГОРОДСКОГО ОКРУГА  
УПРАВЛЕНИЕ  
ЗЕМЕЛЬНО-ИМУЩЕСТВЕННЫХ  
ОТНОШЕНИЙ

ул. Ленина, д. 67/1, г. Чайковский, Пермский край, 617760  
Тел/факс: (34241) 4-73-75  
E-mail: uzio@chaykovsky.permkrai.ru  
ОКПО 35288925 ОГРН 1185958071562  
ИНН/КПП 5959002592/595901001

Бородиной Ольге Михайловне  
Пермский край, г. Чайковский,  
пр. Победы, д. 24, кв. 100

Чайковский отдел  
Управления Росреестра  
по Пермскому краю

№ 02-01-06-01-5222

На № \_\_\_\_\_ от \_\_\_\_\_

Правовое управление  
администрации Чайковского  
городского округа

**О предоставлении решения**

**РЕШЕНИЕ № 632**  
**о размещении объектов**

г. Чайковский,  
Пермский край

17.10.2023

**Управление земельно-имущественных отношений администрации Чайковского городского округа, в лице и.о. начальника Управления Глуховой Натальи Викторовны, действующей на основании Положения об Управлении земельно-имущественных отношений администрации города Чайковского, утвержденного решением Чайковской городской Думы от 19 декабря 2018 г. № 99, распоряжения администрации Чайковского городского округа от 4 сентября 2023 г. № 390-л «О возложении обязанностей на Глухову Н.В.»**

**разрешает Бородиной Ольге Михайловне (адрес: 617760, Пермский край, г. Чайковский, пер. Победы, д. 24, кв. 100, телефон: 89223000160) размещение объекта: «Элементы благоустройства территории, в том числе малые архитектурные формы, за исключением некапитальных нестационарных строений и сооружений, рекламных конструкций, применяемых как составные части благоустройства территории», на части земельного участка с кадастровым номером 59:12:0000000:21363, из состава земель населенных пунктов, площадью 114 кв.м.,**

**на срок: 1 год,**

**местоположение: Пермский край, г. Чайковский, ул. Карла Маркса.**



Приложение: схема предполагаемых к использованию земель или части земельного участка.

И. о. начальника Управления  
земельно-имущественных отношений  
администрации Чайковского городского округа **Н.В. Глухова**



# СХЕМА ПРЕДПОЛАГАЕМЫХ К ИСПОЛЬЗОВАНИЮ ЗЕМЕЛЬ ИЛИ ЧАСТИ ЗЕМЕЛЬНОГО УЧАСТКА


**Объект** Открытая парковка (благоустройство)

**Местоположение** территория земельного участка с КН 59:12:0000000:21363, расположенная по адресу: Пермский край, г. Чайковский, улица Карла Маркса

**Площадь земель или части земельного участка** 114 кв.м 118 кв.м

**Категория земель** Земли населенных пунктов

Обозначение Характерных Точек границ	Координаты, м		Описание границ смежных землепользователей	
	X	Y		
н1	380926.16	1286837.52	н1-н2	59:12:0010317
н2	380908.34	1286822.60	н2-н3, н3-н4, н4-н1	59:12:0000000:21363
н3	380911.61	1286818.81		
н4	380929.34	1286833.97	Схема подготовлена на основании КПТ КУВИ-001/2023-1119198 от 10.08.2023г. ПЗЗ ЧГО №13 от 11.01.2022г. Дата подготовки документа 11.10.2023г.	

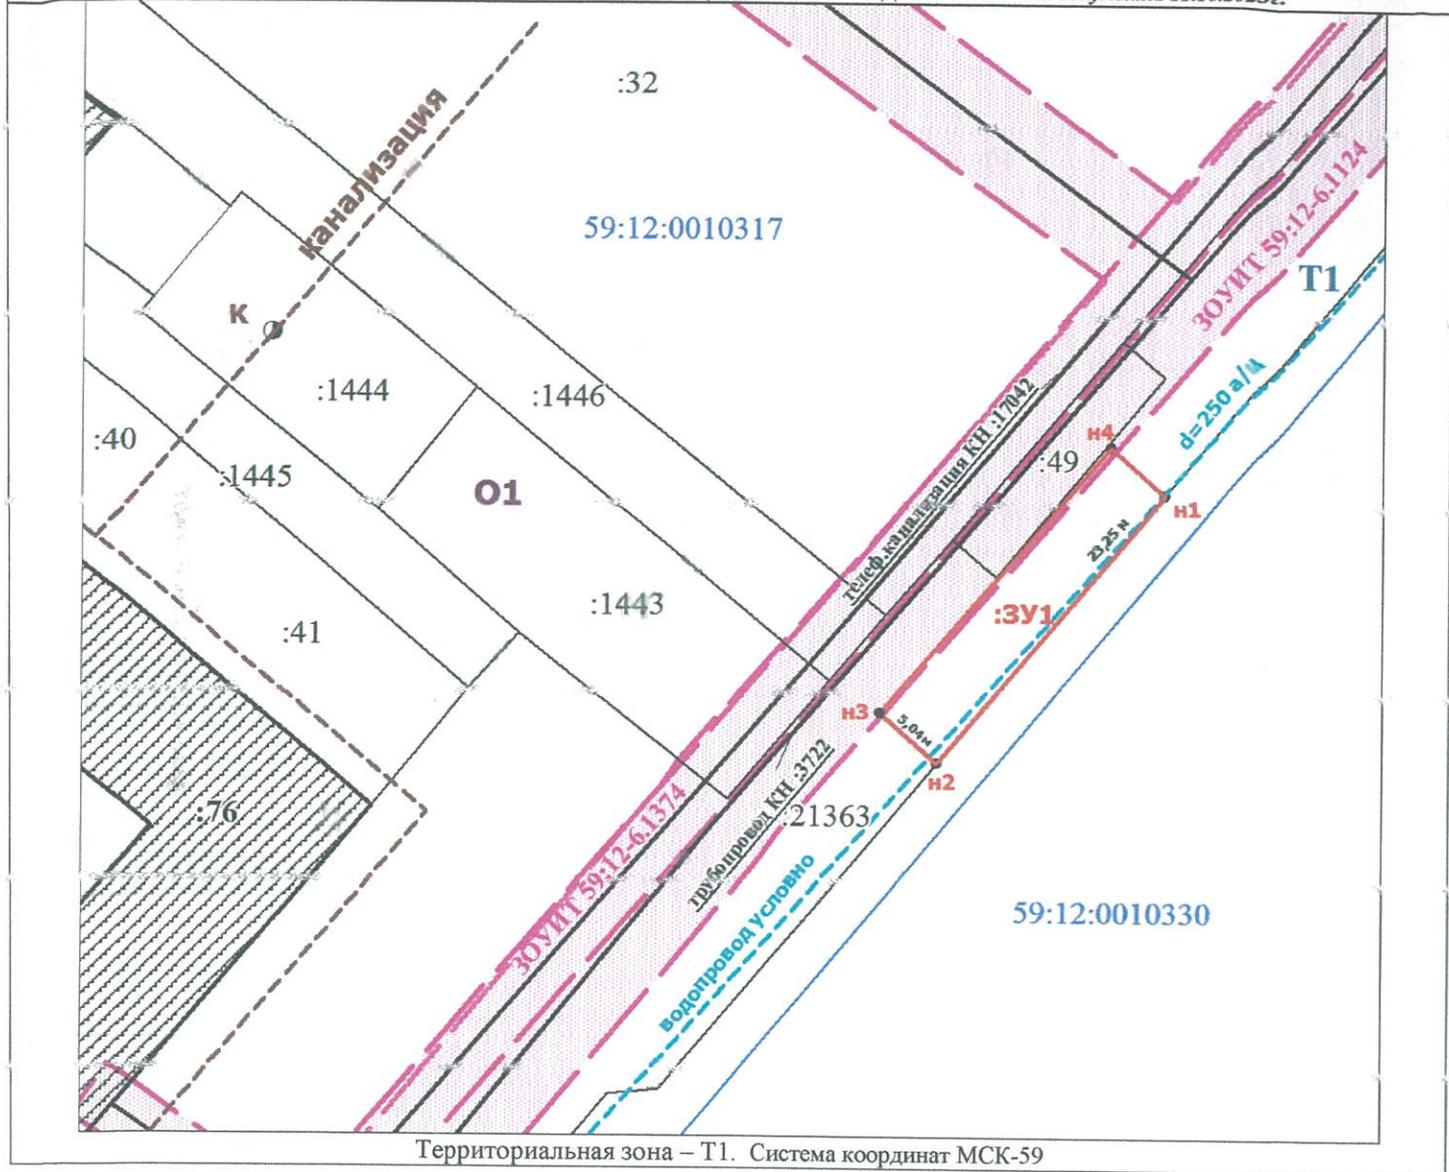

Территориальная зона – Т1. Система координат МСК-59

**М 1: 500**

Условные обозначения:

- :21363 - кадастровый номер земельного участка
- 59:12:0010317 - обозначение кадастрового квартала
- - объект капитального строительства, сооружение
- - - - граница охранной зоны ЗОУИТ 59:12-6.1374
- Т1 - обозначение территориальной зоны
- - граница, учтенная в ЕГРН
- - граница испрашиваемого земельного участка
- - граница кадастрового квартала 59:12:0010317

Схема участка

наркобма

знак

50 м  
знак

$S = 114 \text{ м}^2$

4,9 м

23,25 м

знак

город

проезд

