



АДМИНИСТРАЦИЯ
ЧАЙКОВСКОГО ГОРОДСКОГО ОКРУГА
УПРАВЛЕНИЕ
ЗЕМЕЛЬНО-ИМУЩЕСТВЕННЫХ
ОТНОШЕНИЙ

ул. Ленина, д. 67/1, г. Чайковский, Пермский край, 617760
Тел/факс: (34241) 4-73-75
E-mail: uzio@chaykovsky.permkrai.ru
ОКПО 35288925 ОГРН 1185958071562
ИНН/КПП 5959002592/595901001

АО «Газпром
газораспределение Пермь»
ул. Петропавловская, 43,
г. Пермь, 614000

Чайковский отдел
Управления Росреестра
по Пермскому краю

№ 02-01-06-01-5541

На № _____ от _____

Правовое управление
администрации Чайковского
городского округа

О предоставлении решения

РЕШЕНИЕ № 661
о размещении объектов

г. Чайковский,
Пермский край

01.11.2023

Управление земельно-имущественных отношений администрации Чайковского городского округа, в лице начальника Управления Елькиной Ларисы Александровны, действующей на основании Положения об Управлении земельно-имущественных отношений администрации города Чайковского, утвержденного решением Чайковской городской Думы от 19 декабря 2018 г. № 99,

разрешает Акционерному обществу «Газпром газораспределение Пермь» (ИНН 5902183841, ОГРН 1025900512670, адрес: 614000, г. Пермь, ул. Петропавловская, 43, телефон: 8 (342) 218 11 00, e-mail: ugaz@ugaz.ru) размещение объекта: «Газопровод давлением до 1,2 Мпа включительно, для размещения которого не требуется разрешение на строительство», на части земельного участка с кадастровым номером 59:12:0000000:21811, из состава земель населенных пунктов, площадью 35 кв.м.,

на срок: 1 год,

местоположение: Пермский край, г. о. Чайковский, с. Большой Букор, ул. Юбилейная, к дому 17в.

Приложение: схема предполагаемых к использованию земель или части земельного участка

Начальник Управления
земельно-имущественных отношений
администрации Чайковского городского округа



Л.А. Елькина

Схема предполагаемых к использованию земель или части земельного участка

Объект: Газопровод давлением до 1,2 Мпа, для размещения которого не требуется разрешения на строительство

Местоположение: расположенных по адресу: Пермский край, г.о. Чайковский, с. Большой Букор, ул. Юбилейная, к дому 17в

Площадь земель или части земельного участка, кв.м.: 35

Категория земель: земли населенных пунктов

Вид разрешенного использования: -

Описание границ смежных землепользователей:

От точки н1 до точки н3 - земельный участок с кадастровым номером 59:12:0070000:317

От точки н3 до точки н4 - земельный участок с кадастровым номером 59:12:0000000:21811

От точки н4 до точки н5 - земельный участок с кадастровым номером 59:12:0070000:1539

От точки н5 до точки н1 - земельный участок с кадастровым номером 59:12:0000000:21811

От точки н7 до точки н10 - земельный участок с кадастровым номером 59:12:0000000:21811

От точки н10 до точки н7 - земельный участок с кадастровым номером 59:12:0070000:1539

Каталог координат, м

№ точки границы	X	Y
н1	368116.97	1293234.92
н2	368116.94	1293233.90
н3	368113.33	1293234.52
н4	368115.31	1293229.63
н5	368118.55	1293232.32
н6	368117.52	1293234.87
н1	368116.97	1293234.92
н7	368116.09	1293227.68
н8	368117.79	1293223.47
н9	368121.51	1293224.97
н10	368119.33	1293230.38
н7	368116.09	1293227.68

Условные обозначения:

- предполагаемый участок земель, на которых планируется размещение объекта

:317 - границы и номер земельного участка, сведения о которых внесены в ЕГРН

59:12-6.342

:ЗУ1

• н1

59:12:0070000 - номер кадастрового квартала

:1910


- зоны с особыми условиями использования территории, сведения о которых внесены в ЕГРН

- обозначение запрашиваемого земельного участка

- характерная точка границ земель или части земельного участка

- границы и номер объекта капитального строительства, сведения о которых внесены в ЕГРН

- граница кадастрового квартала

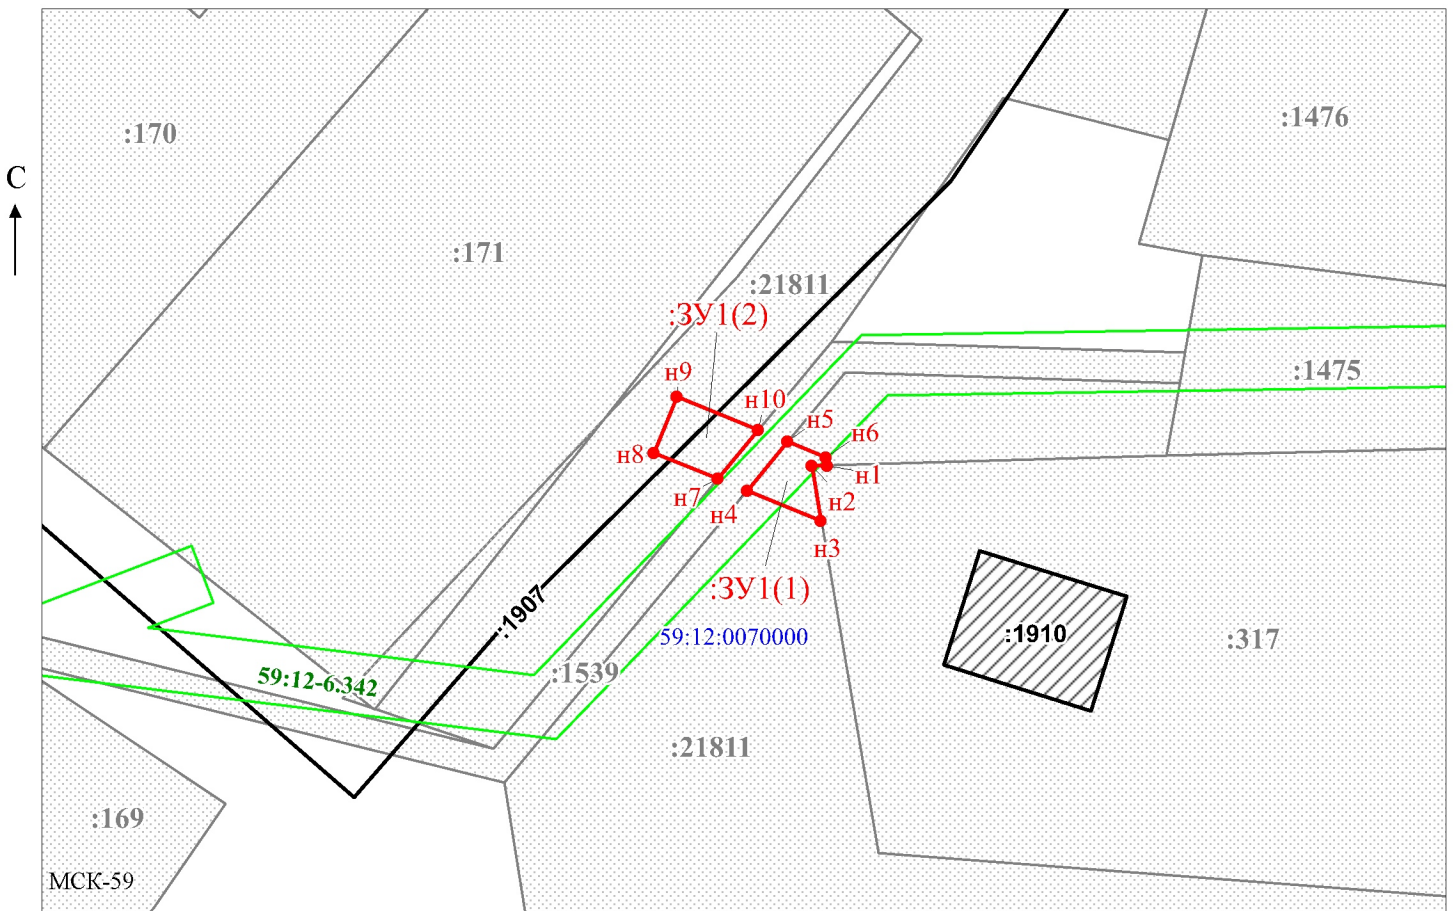

Масштаб 1:500

Заявитель: _____ /Егошина И.В.

МП

(подпись, расшифровка подписи)

(для юридических лиц
и индивидуальных предпринимателей)