



АДМИНИСТРАЦИЯ  
ЧАЙКОВСКОГО ГОРОДСКОГО ОКРУГА  
УПРАВЛЕНИЕ  
ЗЕМЕЛЬНО-ИМУЩЕСТВЕННЫХ  
ОТНОШЕНИЙ

ул. Ленина, д. 67/1, г. Чайковский, Пермский край, 617760  
Тел/факс: (34241) 4-73-75  
E-mail: uzio@chaykovsky.permkrai.ru  
ОКПО 35288925 ОГРН 1185958071562  
ИНН/КПП 5959002592/595901001

№ \_\_\_\_\_ 02-01-06-01-3411

На № \_\_\_\_\_ от \_\_\_\_\_

АО «Газпром  
газораспределение Пермь»  
ул. Петропавловская, 43,  
г. Пермь, 614000

Чайковский отдел  
Управления Росреестра  
по Пермскому краю

Правовое управление  
администрации Чайковского  
городского округа

□ О предоставлении решения □

**РЕШЕНИЕ № 390**  
**о размещении объектов**

г. Чайковский,  
Пермский край

10.07.2023

**Управление земельно-имущественных отношений администрации Чайковского городского округа, в лице начальника Управления Елькиной Ларисы Александровны, действующей на основании Положения об Управлении земельно-имущественных отношений администрации города Чайковского, утвержденного решением Чайковской городской Думы от 19 декабря 2018 г. № 99,**

**разрешает Акционерному обществу «Газпром газораспределение Пермь» (ИНН 5902183841, ОГРН 1025900512670, адрес: 614000, г. Пермь, ул. Петропавловская, 43, телефон: 8 (342) 218 11 00, e-mail: ugaz@ugaz.ru) размещение объекта: «Газопровод давлением до 1,2 Мпа включительно, для размещения которого не требуется разрешение на строительство», на землях, государственная собственность на которые не разграничена, номер кадастрового квартала 59:12:0390005, из состава земель населенных пунктов, площадью 37 кв.м.,**

**на срок: 1 год,**

местоположение: **Пермский край, г.о. Чайковский, с.Фоки, ул. Рагузинская, к дому 31**

Приложение: **схема предполагаемых к использованию земель или части земельного участка.**

Начальник Управления  
земельно-имущественных отношений  
администрации Чайковского городского округа



Л.А. Елькина

## Схема предполагаемых к использованию земель или части земельного участка

Объект: Газопровод давлением до 1,2 Мпа. для размещения которого не требуется разрешения на строительство

Местоположение: расположенных по адресу: Пермский край,  
г.о. Чайковский, с Фоки, ул. Рагузинская, к дому 31

Каталог координат, м

Площадь земель или части земельного участка, кв.м.: 37

Категория земель: земли населенных пунктов

Вид разрешенного использования: -

Описание границ смежных землепользователей:


От точки н1 до точки н - земельный участок  
с кадастровым номером 59:12:0390005:135

От точки н2 до точки н1 - земли общего пользования

№ точки границы	X	Y
н1	369741.26	1299377.80
н2	369736.41	1299376.75
н3	369737.99	1299369.57
н4	369742.87	1299370.65
н1	369741.26	1299377.80

### Условные обозначения:

- |   |   |  |
|---|---|--|
| <p><span style="border: 1px solid red; display: inline-block; width: 20px; height: 10px; margin-right: 5px;"></span> - предполагаемый участок земель, на которых планируется размещение объекта</p> <p><span style="border: 1px solid gray; padding: 2px 5px; margin-right: 5px;">:135</span> - границы и номер земельного участка, сведения о которых внесены в ЕГРН</p> <p><span style="border: 1px solid black; padding: 2px 5px; margin-right: 5px;">:445</span> - границы и номер объекта капитального строительства, сведения о которых внесены в ЕГРН</p> <p><span style="border-bottom: 1px solid blue; display: inline-block; width: 20px; margin-right: 5px;"></span> - граница кадастрового квартала</p> | <p><span style="border: 1px solid green; padding: 2px 5px; margin-right: 5px;">59:12-6.1431</span> - зоны с особыми условиями использования территории, сведения о которых внесены в ЕГРН</p> <p><span style="color: red; font-weight: bold; margin-right: 5px;">:3У1</span> - обозначение запрашиваемого земельного участка</p> <p><span style="color: black; font-weight: bold; margin-right: 5px;">● н1</span> - характерная точка границ земель или части земельного участка</p> <p><span style="color: blue; font-weight: bold; margin-right: 5px;">59:12:0390005</span> - номер кадастрового квартала</p> |  |
|---|---|--|

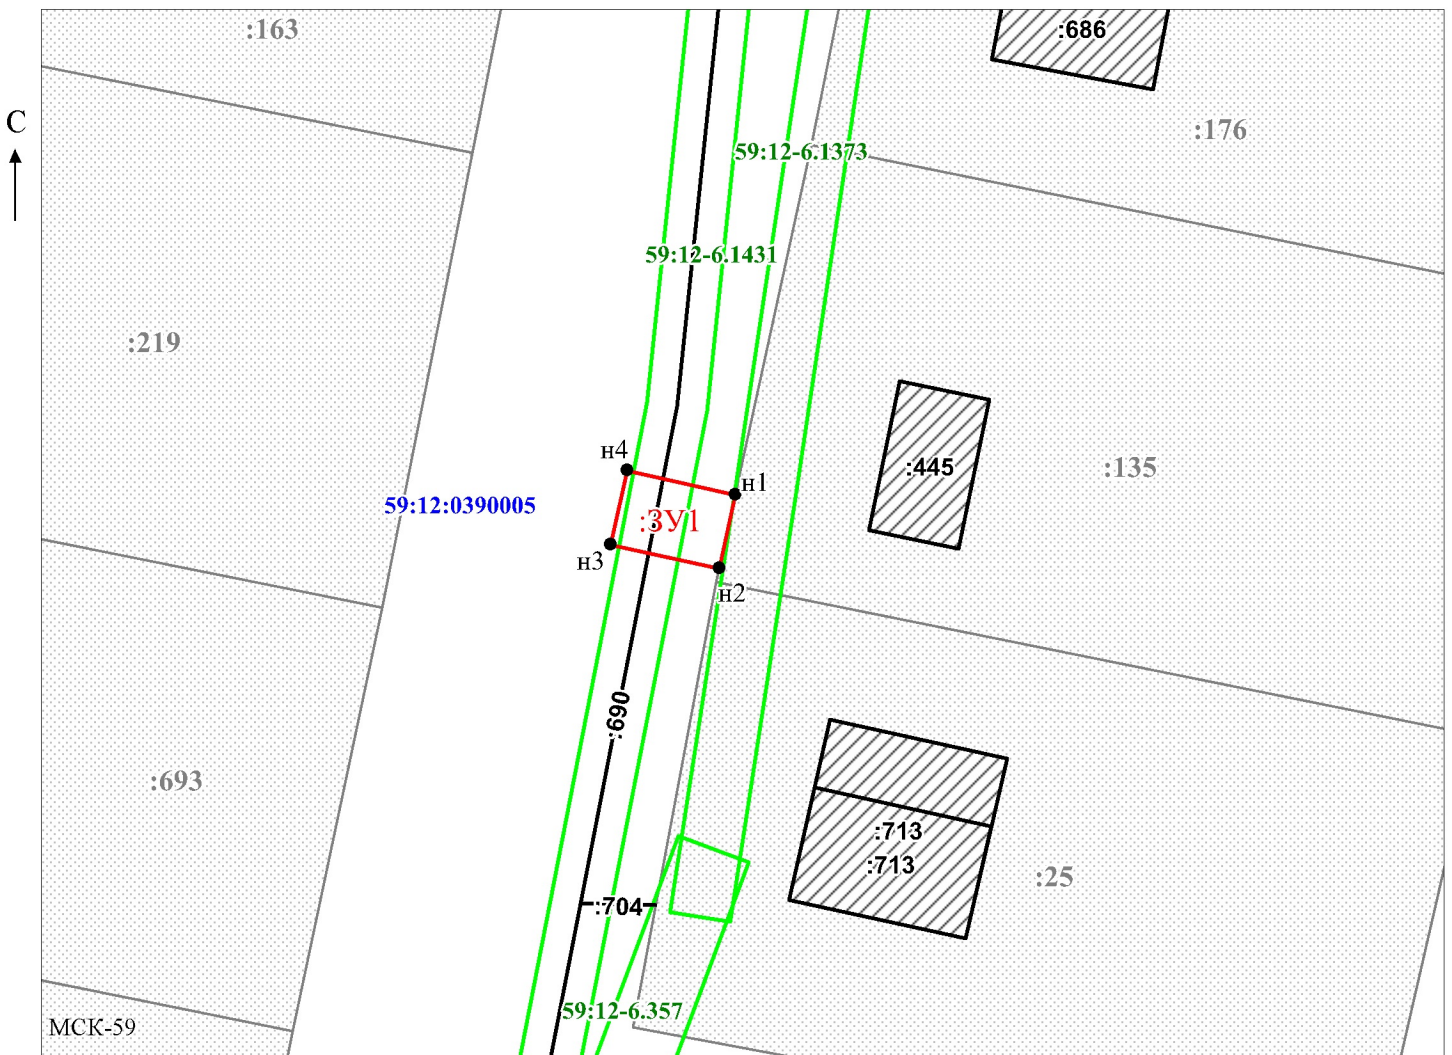

Масштаб 1:500

/Егошина И.В.

Заявитель: \_\_\_\_\_

МП

(подпись, расшифровка подписи)

(для юридических лиц  
и индивидуальных предпринимателей)