



АДМИНИСТРАЦИЯ
ЧАЙКОВСКОГО ГОРОДСКОГО ОКРУГА
УПРАВЛЕНИЕ
ЗЕМЕЛЬНО-ИМУЩЕСТВЕННЫХ
ОТНОШЕНИЙ

ул. Ленина, д. 67/1, г. Чайковский, Пермский край, 617760
Тел/факс: (34241) 4-73-75
E-mail: uzio@chaykovsky.permkrai.ru
ОКПО 35288925 ОГРН 1185958071562
ИНН/КПП 5959002592/595901001

АО «Газпром
газораспределение Пермь»
ул. Петропавловская, 43,
г. Пермь, 614000

Чайковский отдел
Управления Росреестра
по Пермскому краю

№ 02-01-06-01-3399

На № _____ от _____

Правовое управление
администрации Чайковского
городского округа

О предоставлении решения

РЕШЕНИЕ № 399
о размещении объектов

г. Чайковский,
Пермский край

10.07.2023

Управление земельно-имущественных отношений администрации Чайковского городского округа, в лице начальника Управления **Елькиной Ларисы Александровны**, действующей на основании Положения об Управлении земельно-имущественных отношений администрации города Чайковского, утвержденного решением Чайковской городской Думы от 19 декабря 2018 г. № 99,

разрешает **Акционерному обществу «Газпром газораспределение Пермь»** (ИНН 5902183841, ОГРН 1025900512670, адрес: 614000, г. Пермь, ул. Петропавловская, 43, телефон: 8 (342) 218 11 00, e-mail: ugaz@ugaz.ru) размещение объекта: **«Газопровод давлением до 1,2 Мпа включительно, для размещения которого не требуется разрешение на строительство»**, на землях, государственная собственность на которые не разграничена, номер кадастрового квартала **59:12:0210000**, из состава земель населенных пунктов, площадью 100 кв.м.,

на срок: **1 год**,

местоположение: **Пермский край, г.о. Чайковский, с.Ольховка, ул. Камская, к дому 99**

Приложение: **схема предполагаемых к использованию земель или части земельного участка.**

Начальник Управления
земельно-имущественных отношений
администрации Чайковского городского округа



Л.А. Елькина

Схема предполагаемых к использованию земель или части земельного участка

Объект: Газопровод давлением до 1,2 Мпа. для размещения которого не требуется разрешения на строительство

Местоположение: расположенных по адресу: Пермский край,
г.о. Чайковский, с. Ольховка,
ул. Камская, к дому 99

Площадь земель или части земельного участка, кв.м.: 100

Категория земель: земли населенных пунктов

Вид разрешенного использования: -

Описание границ смежных землепользователей:

От точки н1 до точки н2 - земельный участок с кадастровым номером 59:12:0210000:699

От точки н2 до точки н4 - земельный участок с кадастровым номером 59:12:0210000:700


От точки н4 до точки н1 - земли общего пользования

Каталог координат, м

№ точки границы	X	Y
н1	374476.58	1279263.11
н2	374473.24	1279263.12
н3	374473.16	1279261.33
н4	374471.88	1279261.39
н5	374478.85	1279243.08
н6	374483.53	1279244.86
н1	374476.58	1279263.11

Условные обозначения:

- предполагаемый участок земель, на которых планируется размещение объекта
- 59:12-6.229 - зоны с особыми условиями использования территории, сведения о которых внесены в ЕГРН
- :700 - границы и номер земельного участка, сведения о которых внесены в ЕГРН
- :3У1 - обозначение запрашиваемого земельного участка
- границы и номер объекта капитального строительства, сведения о которых внесены в ЕГРН
- н1 - характерная точка границ земель или части земельного участка
- граница кадастрового квартала
- 59:12:0210000 - номер кадастрового квартала

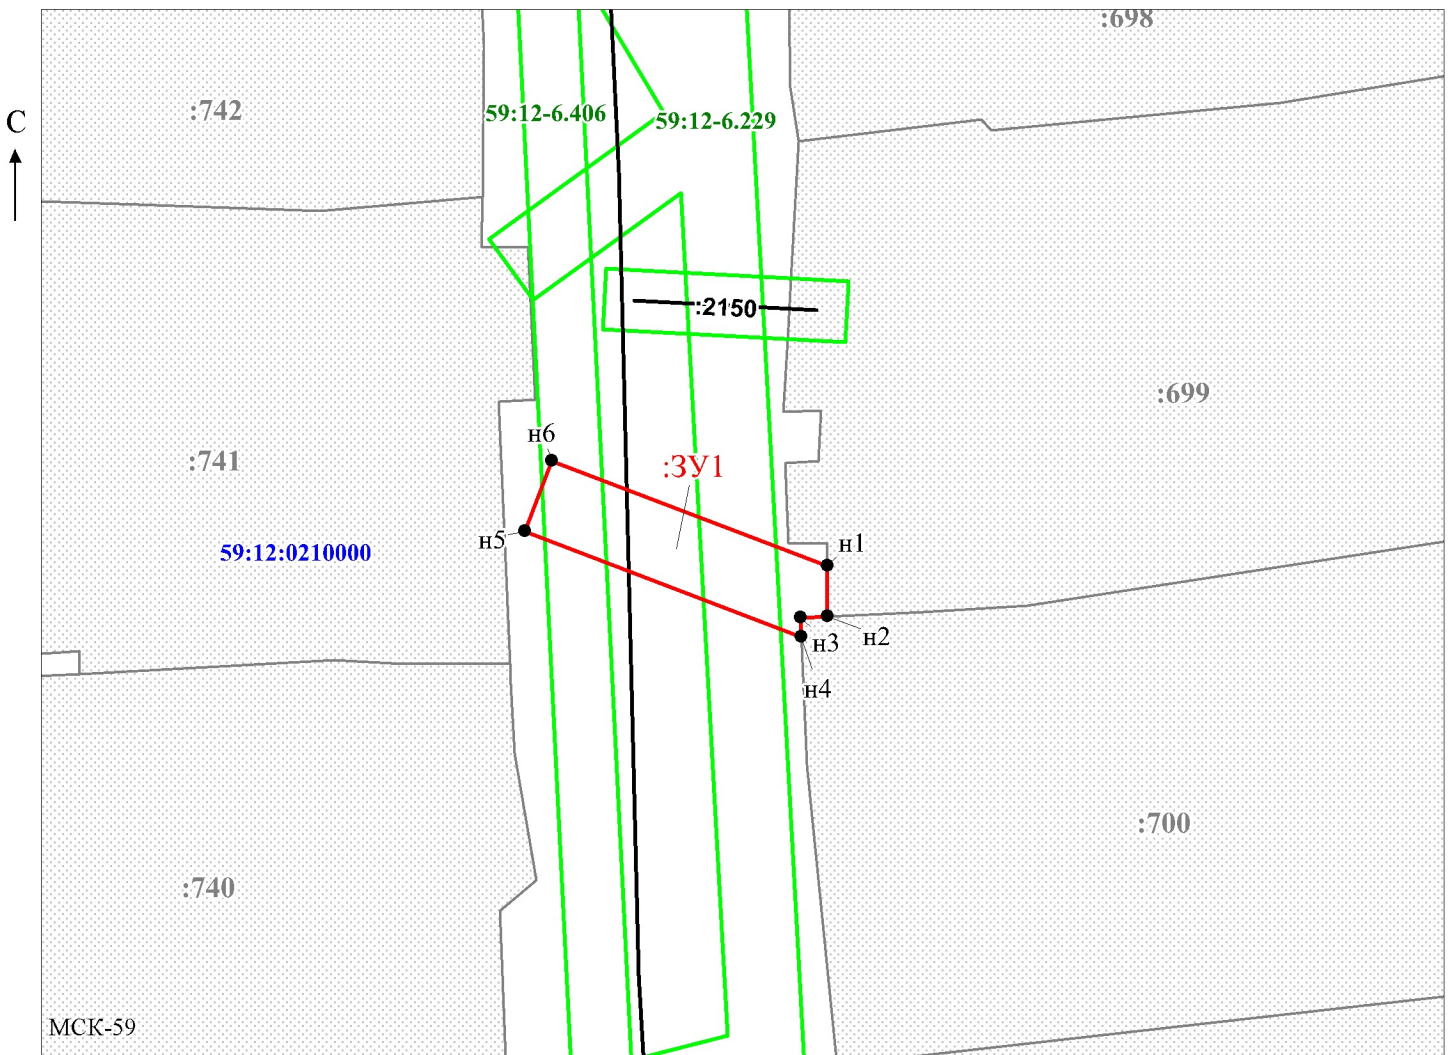

Масштаб 1:500

/Егошина И.В.

Заявитель: _____

МП

(подпись, расшифровка подписи)

(для юридических лиц
и индивидуальных предпринимателей)