

АДМИНИСТРАЦИЯ
ЧАЙКОВСКОГО ГОРОДСКОГО ОКРУГА
УПРАВЛЕНИЕ
ЗЕМЕЛЬНО-ИМУЩЕСТВЕННЫХ
ОТНОШЕНИЙ

ул. Ленина, д. 67/1, г. Чайковский, Пермский край, 617760

Тел/факс: (34241) 4-73-75

E-mail: uzio@chaykovsky.permkrai.ru

ОКПО 35288925 ОГРН 1185958071562

ИНН/КПП 5959002592/595901001

АО «Газпром
газораспределение Пермь»
ул. Петропавловская, 43,
г. Пермь, 614000

Чайковский отдел
Управления Росреестра
по Пермскому краю

№ 02-01-06-01-5266

На № _____ от _____

Правовое управление
администрации Чайковского
городского округа

О предоставлении решения

РЕШЕНИЕ № 641
о размещении объектов

г. Чайковский,
Пермский край

18.10.2023

Управление земельно-имущественных отношений администрации Чайковского городского округа, в лице начальника Управления Елькиной Ларисы Александровны, действующей на основании Положения об Управлении земельно-имущественных отношений администрации города Чайковского, утвержденного решением Чайковской городской Думы от 19 декабря 2018 г. № 99,

разрешает Акционерному обществу «Газпром газораспределение Пермь» (ИНН 5902183841, ОГРН 1025900512670, адрес: 614000, г. Пермь, ул. Петропавловская, 43, телефон: 8 (342) 218 11 00, e-mail: ugaz@ugaz.ru) размещение объекта: «Газопровод давлением до 1,2 Мпа включительно, для размещения которого не требуется разрешение на строительство», на части земельного участка с кадастровым номером 59:12:0000000:21740, из состава земель населенных пунктов, площадью 3375 кв.м.,

на срок: 1 год,

местоположение: Пермский край, г. Чайковский, ул. Энтузиастов.


Приложение: схема предполагаемых к использованию земель или части земельного участка.

Начальник Управления
земельно-имущественных отношений
администрации Чайковского городского округа



Схема предполагаемых к использованию земель или части земельного участка

Объект: "Распределительный газопровод г. Чайковский, ул. Звездная, 8,9,18,34,42"
 Местоположение: Пермский край, г.о. Чайковский, г Чайковский, ул Энтузиастов.
 Площадь земель или части земельного участка, кв.м.:3375
 Категория земель: земли населённых пунктов
 Вид разрешенного использования земельного участка: Парки культуры и отдыха

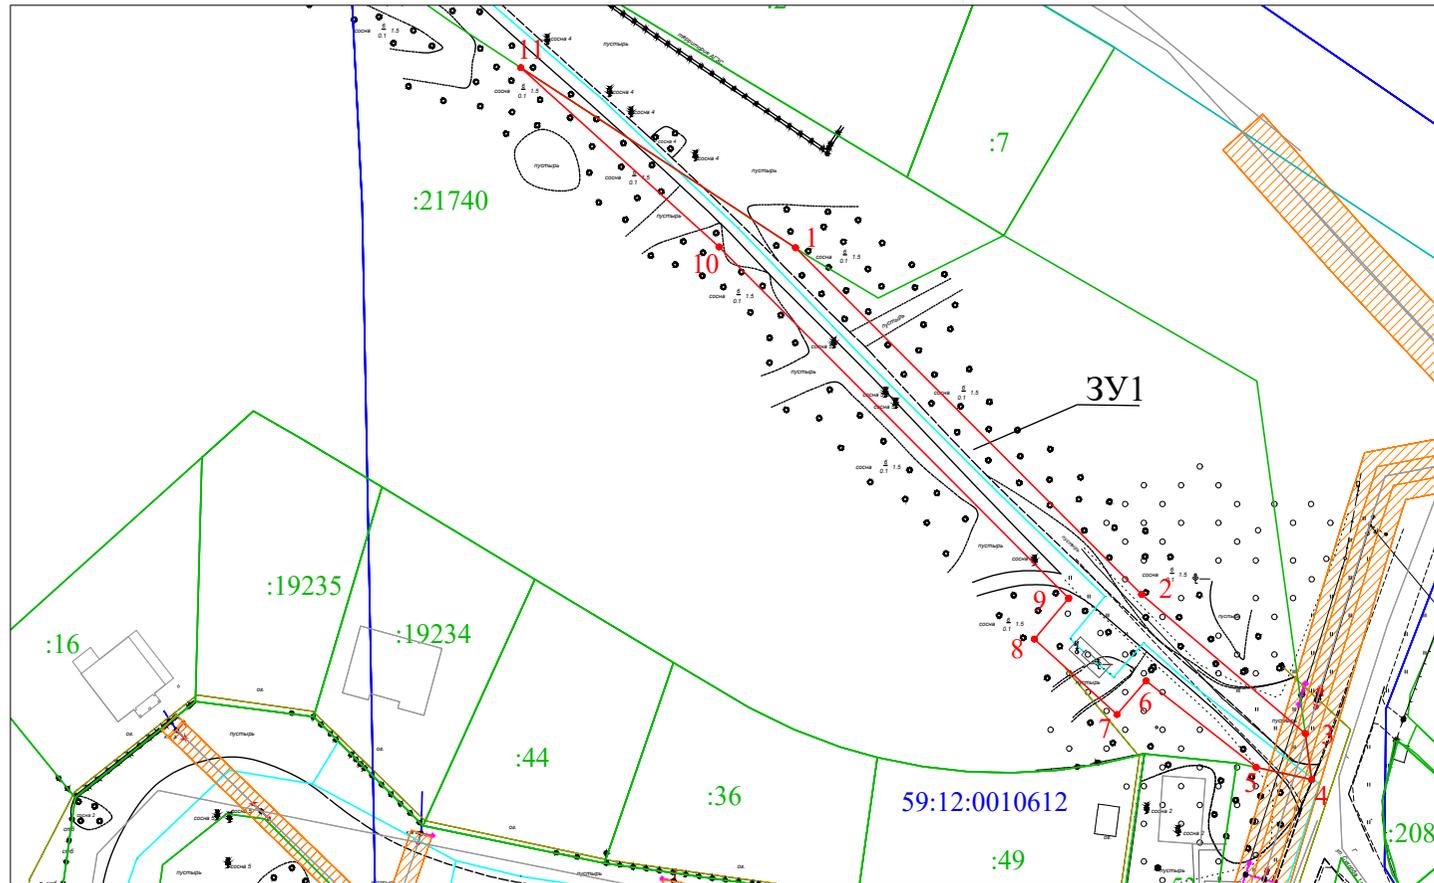

Масштаб 1:1000

- Условные обозначения:
- 2 - граница предполагаемых к использованию земель или части земельного участка
 - - граница земельного участка ранее учтенного в ЕГРН
 - - граница кадастрового квартала
 - 59:12:0010612 - кадастровый номер квартала
 - :26 - кадастровый номер земельного участка в кадастровом квартале
 - - проектируемый газопровод-ввод
 - граница зоны с особыми условиями использования территории учтенная в ЕГРН

Описание границ смежных землепользователей:

от т.1 до т.3, от т.5 до т.11, от т.13 до т.15, от т.16 до т.12 - земельный участок с кадастровым номером 59:12:0000000:21740;
 от т.3 до т.5, от т.11 до т.1, от т.15 до т.16 - земли неразграниченной государственной (муниципальной) собственности;
 от т.12 до т.13 - земельный участок с кадастровым номером 59:12:0010615:26.

№ точки границы	Каталог координат (МСК-59), м	
	X	Y
3У1		
1	377876,18	1286468,15
2	377811,68	1286533,07
3	377785,78	1286563,79
4	377777,22	1286564,97
5	377779,50	1286554,57
6	377795,60	1286533,92
7	377789,33	1286528,47
8	377803,36	1286512,98
9	377810,97	1286519,39
10	377876,35	1286453,79
11	377909,69	1286416,62
1	377876,18	1286468,15
3У2		
12	378053,55	1286261,02
13	378020,05	1286307,07
14	377973,19	1286357,61
15	377940,24	1286396,78
16	377931,97	1286391,09
17	377965,85	1286350,82
18	378011,44	1286301,57
12	378053,55	1286261,03

Заявитель Косачев О.В., по доверенности
(подпись, расшифровка подписи) № 1853 от 28.12.2022г.
МП Верно
(для юридических лиц и ИП)