



АДМИНИСТРАЦИЯ
ЧАЙКОВСКОГО ГОРОДСКОГО ОКРУГА
УПРАВЛЕНИЕ
ЗЕМЕЛЬНО-ИМУЩЕСТВЕННЫХ
ОТНОШЕНИЙ

ул. Ленина, д. 67/1, г. Чайковский, Пермский край, 617760
Тел/факс: (34241) 4-73-75
E-mail: chaikkui2015@yandex.ru
ОКПО 35288925 ОГРН 1185958071562
ИНН/КПП 5959002592/595901001

22.06.2021 № 02-01-06.1-826исх

На № _____ от _____

Логинову Владимиру
Федоровичу,
Зеленая ул., д. 2 «в»,
г. Чайковский, Пермский край

Чайковский отдел
Управления Росреестра
по Пермскому краю

Правовое управление
администрации Чайковского
городского округа

О предоставлении решения

**РЕШЕНИЕ № 142
о размещении объектов**

г. Чайковский,
Пермский край

16 июня 2021г.

Управление земельно-имущественных отношений администрации Чайковского городского округа, в лице начальника Управления Елькиной Ларисы Александровны, действующей на основании Положения об Управлении земельно-имущественных отношений администрации города Чайковского, утвержденного решением Думой Чайковского городского округа от 19 декабря 2018 г. № 99,

разрешает Логинову Владимиру Федоровичу, (адрес: 617760, Пермский край, г. Чайковский, ул. Зеленая, д. 2 «в», телефон: 89223394238) размещение объекта: «Водопроводы и водоводы всех видов, для размещения которых не требуется разрешения на строительство»,

на часть земельного участка с кадастровым номером 59:12:0000000:20873, 59:12:0000000:13321, на землях, государственная собственность на которые не разграничена, номер кадастрового квартала 59:12:0010744, из состава земель населенных пунктов, площадью 23 кв.м, на срок: до 15.06.2022 года,

местоположение: **Пермский край, г. Чайковский, ул. Зеленая, к дому №2 «в».**

Приложение: **схема предполагаемых к использованию земель или части земельного участка.**

Начальник Управления
земельно-имущественных отношений
администрации Чайковского городского округа

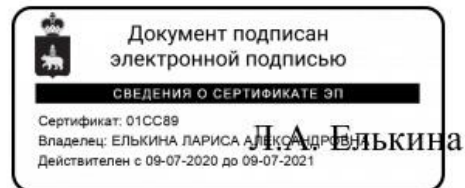


Схема предполагаемых к использованию земель или части земельного участка

Объект: Водопроводы и водоводы всех видов, для размещения которых не требуется разрешения на строительство
Местоположение: Пермский край, г. Чайковский, ул. Зеленая, д. 2в

Площадь земли 23,0 кв.м


Категория земель Земли населенных пунктов

Кадастровый квартал 59:12:0010744

Вид разрешенного использования Для индивидуального жилищного строительства

Система координат МСК-59 (зона 1)

Обозначение характерных точек границ	Координаты, м	
	X	Y
1	2	3
1	376588.53	1287879.78
2	376588.93	1287880.09
3	376585.94	1287883.95
4	376593.29	1287888.76
5	376615.20	1287900.86
6	376619.33	1287895.52
7	376619.70	1287895.85
8	376615.33	1287901.51
9	376593.06	1287889.20
10	376585.21	1287884.09

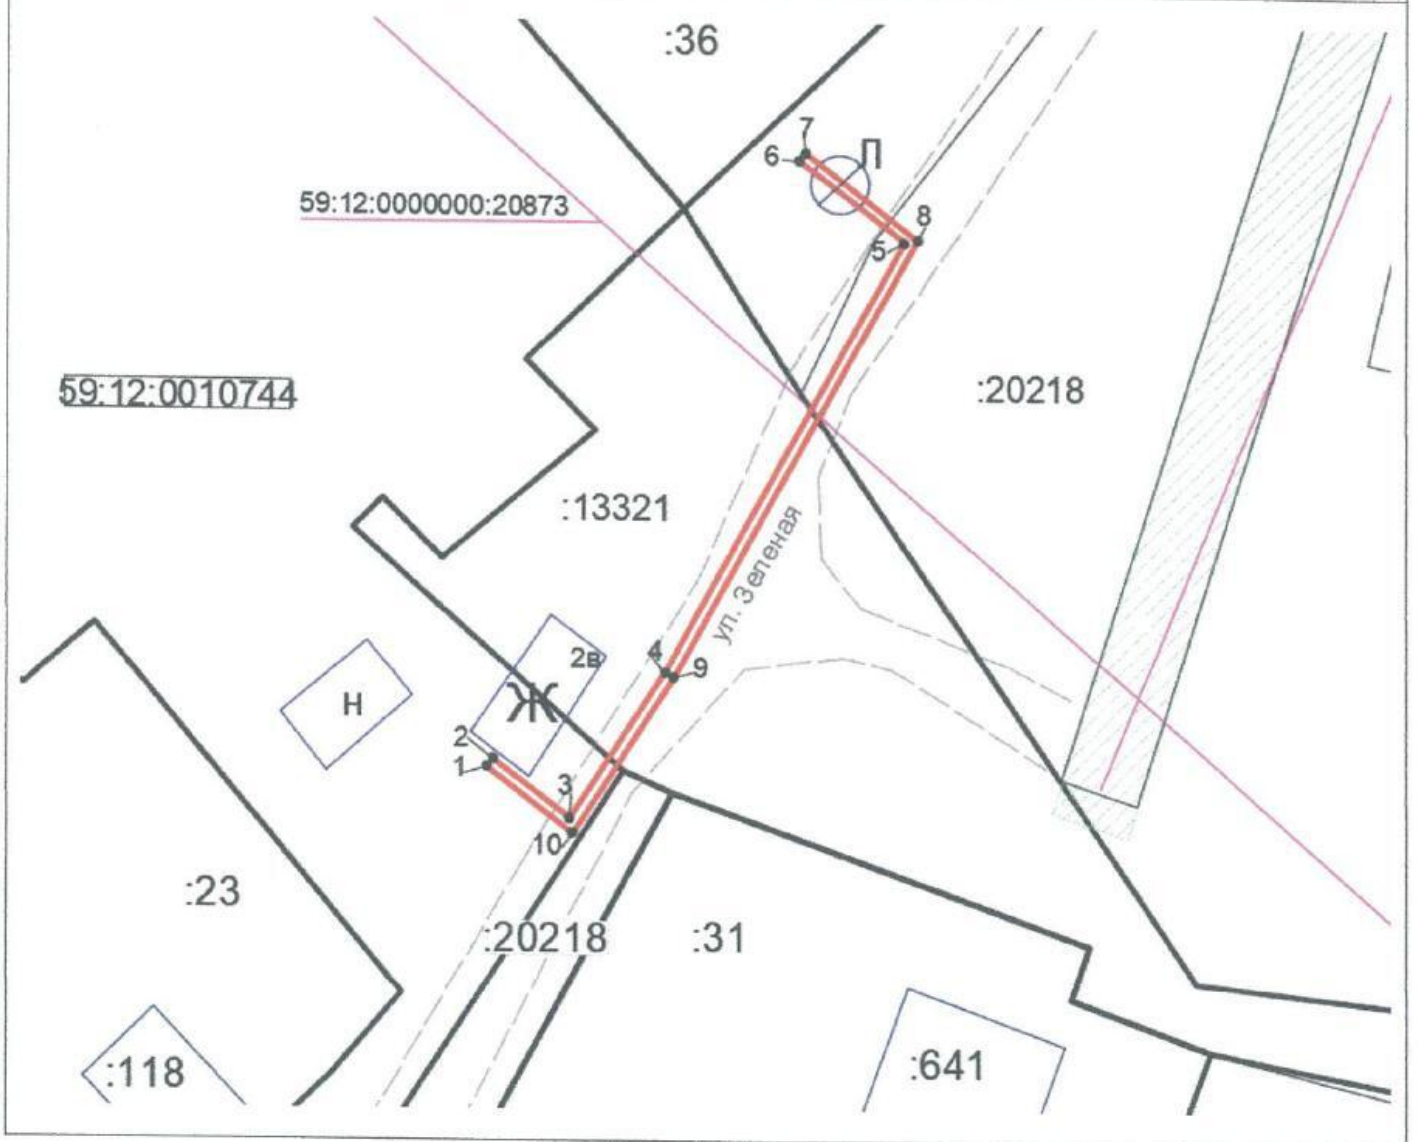

Масштаб 1:500

Описание границ смежных землепользователей:

5-6,6-7,7-8	59:12:0000000:20218
10-1,1-2,2-3	- границы земель общего пользования

Условные обозначения:

:3У1 - обозначение запрашиваемого земельного участка;

- предполагаемый участок земель, на которых планируется размещение объекта;

- границы земельных участков, сведения о которых внесены в ЕГРН;

- граница кадастрового квартала;

59:12:0010744 - номер кадастрового квартала;

Заявитель Логинов /Логинов В.Ф./

Лист согласования к документу № 02-01-06.1-826бисх от 22.06.2021. В ответ на № 02-01-06.1-1127вх (08.06.2021)

Инициатор согласования: Мушнкина А.Н. Главный специалист (Администрация Чайковского городского округа)

Согласование инициировано: 18.06.2021 12:16

Краткое содержание: Заявление о размещении объектов г.Чайковский ул.Зеленая 2 "В" водопровод

Секретарю УЗИО:

1. Просим направить решение со схемой предполагаемых к использованию земель заявителю и адресатам (гос.зем.надзор, мун.зем.контроль) в течение 1-го дня с даты регистрации на эл.почту или по средствам МСЭД.

2. Просим опубликовать прилагаемые документы на официальном сайте АЧГО в разделе «Управление имуществом – Земля, городские леса – Решения о размещении объектов – 2021г.»

ЛИСТ СОГЛАСОВАНИЯ

Тип согласования: **смешанное**

№	ФИО	Срок согласования	Результат согласования	Замечания/Комментарии
Тип согласования: последовательное				
1	Зайцев А.Н.		Согласовано 21.06.2021 08:45	-
2	Герасимов И.Ф.		Согласовано 21.06.2021 12:05	-
Тип согласования: последовательное				
3	Елькина Л.А		ЭП Подписано 22.06.2021 12:53	-