



АДМИНИСТРАЦИЯ
ЧАЙКОВСКОГО ГОРОДСКОГО ОКРУГА
УПРАВЛЕНИЕ
ЗЕМЕЛЬНО-ИМУЩЕСТВЕННЫХ
ОТНОШЕНИЙ

ул. Ленина, д. 67/1, г. Чайковский, Пермский край, 617760
Тел/факс: (34241) 4-73-75
E-mail: chaikkui2015@yandex.ru
ОКПО 35288925 ОГРН 1185958071562
ИНН/КПП 5959002592/595901001

28.06.2021 № 02-01-06.1-902исх

На № _____ от _____

АО «Газпром
газораспределение Пермь»
ул. Петропавловская, 43,
г. Пермь, 614000

Чайковский отдел
Управления Росреестра
по Пермскому краю

Правовое управление
администрации Чайковского
городского округа

О предоставлении решения

РЕШЕНИЕ № 151

о размещении объектов

г. Чайковский,
Пермский край

21 июня 2021 г.

Управление земельно-имущественных отношений администрации Чайковского городского округа, в лице начальника Управления Елькиной Ларисы Александровны, действующей на основании Положения об Управлении земельно-имущественных отношений администрации города Чайковского, утвержденного решением Думой Чайковского городского округа от 19 декабря 2018 г. № 99, разрешает Акционерному обществу «Газпром газораспределение Пермь» (ИНН 5902183841, ОГРН 1025900512670, адрес: 614000, г. Пермь, ул. Петропавловская, 43, телефон: 8 (342) 218 11 00, e-mail: ugaz@ugaz.ru) размещение объекта: «Газопровод давлением до 0,6 Мпа включительно, для размещения которого не требуется разрешение на строительство», на землях, государственная собственность на которые не разграничена, номер кадастрового квартала 59:12:0740005, из состава земель населенных пунктов, площадью 151 кв.м,

на срок: до **20 июня 2022** года,

местоположение: **Пермский край, г.о. Чайковский, д. Малый Букор, ул. Воскресенская, к дому 3.**

Приложение: **схема предполагаемых к использованию земель или части земельного участка.**

Начальник Управления
земельно-имущественных отношений
администрации Чайковского городского округа



Схема предполагаемых к использованию земель или части земельного участка

Объект: Газопровод давлением до 0,6 Мпа, для размещения которого не требуется разрешения на строительство

Местоположение: расположенных по адресу: Пермский край, г.о. Чайковский,
д. Малый Букор, ул. Воскресенская, к дому 3

Площадь земель или части земельного участка, кв.м.: 151

Категория земель: земли населенных пунктов

Вид разрешенного использования: -

Описание границ смежных землепользователей:

От точки н1 до точки н2 - земли общего пользования

От точки н2 до точки н3 - земельный участок с кадастровым номером 59:12:0740005:925

От точки н3 до точки н4 - земли общего пользования

От точки н4 до точки н1 - земельный участок с кадастровым номером 59:12:0740005:1260

От точки н5 до точки н6 - земли общего пользования

От точки н6 до точки н7 - земельный участок с кадастровым номером 59:12:0740005:1260

От точки н7 до точки н9 - земли общего пользования

От точки н9 до точки н5 - земельный участок с кадастровым номером 59:12:0740005:925

Условные обозначения:

- предполагаемый участок земель, на которых планируется размещение объекта
- граница кадастрового квартала

Каталог координат, м

№ точки границы	X	Y
н1	369329.38	1294182.64
н2	369302.34	1294192.65
н3	369271.68	1294199.49
н4	369298.13	1294189.57
н1	369329.38	1294182.64
н5	369219.39	1294221.56
н6	369217.80	1294217.26
н7	369221.39	1294215.44
н8	369222.33	1294217.99
н9	369234.00	1294213.61
н10	369226.59	1294217.39
н5	369219.39	1294221.56

:1260

- границы и номер земельного участка, сведения о которых внесены в ЕГРН


:ЗУ1

- обозначение запрашиваемого земельного участка

59:13:0060113 - номер кадастрового квартала

● н1

- характерная точка границ земель или части земельного участка

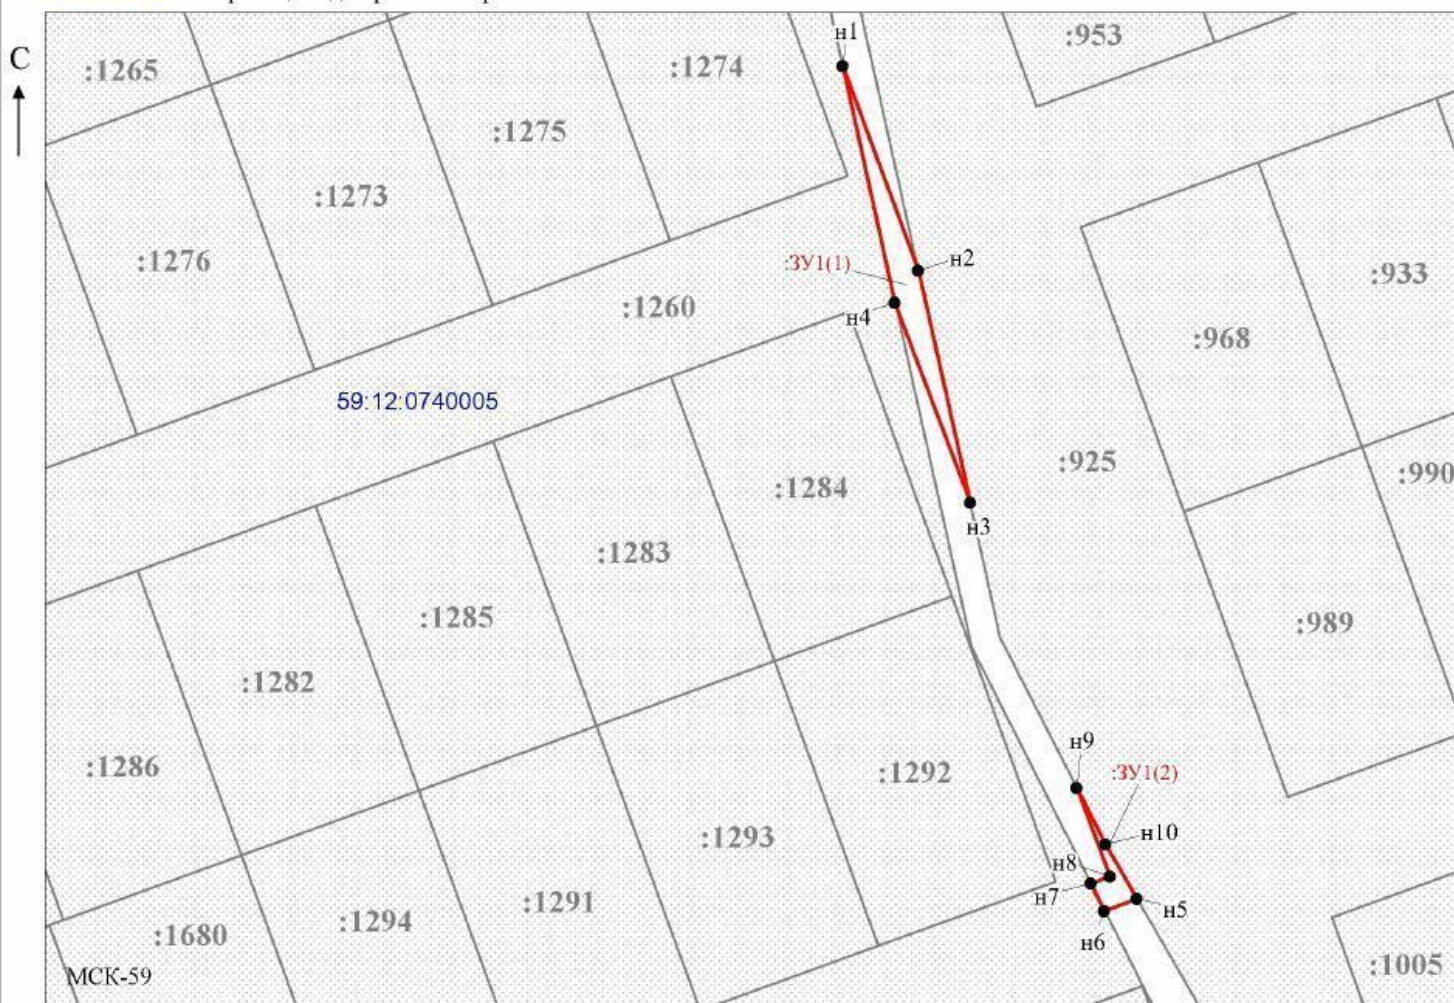

Масштаб 1:1000

Заявитель: _____ / Офишкина И.В.
МП (подпись, расшифровка подписи)

(для юридических лиц
и индивидуальных предпринимателей)