



АДМИНИСТРАЦИЯ  
ЧАЙКОВСКОГО ГОРОДСКОГО ОКРУГА  
УПРАВЛЕНИЕ  
ЗЕМЕЛЬНО-ИМУЩЕСТВЕННЫХ  
ОТНОШЕНИЙ

ул. Ленина, д. 67/1, г. Чайковский, Пермский край, 617760  
Тел/факс: (34241) 4-73-75  
E-mail: chaikkui2015@yandex.ru  
ОКПО 35288925 ОГРН 1185958071562  
ИНН/КПП 5959002592/595901001

АО «Газпром газораспределение  
Пермь»  
ул. Петропавловская, 43,  
г. Пермь, 614000

Чайковский отдел  
Управления Росреестра  
по Пермскому краю

23.06.2021 № 02-01-06.1-856исх

На № \_\_\_\_\_ от \_\_\_\_\_

Правовое управление  
администрации Чайковского  
городского округа

**О предоставлении решения**

**РЕШЕНИЕ № 153  
о размещении объектов**

г. Чайковский,  
Пермский край

24 июня 2021г.

**Управление земельно-имущественных отношений администрации Чайковского городского округа**, в лице начальника Управления **Елькиной Ларисы Александровны**, действующей на основании Положения об Управлении земельно-имущественных отношений администрации города Чайковского, утвержденного решением Думой Чайковского городского округа от 19 декабря 2018 г. № 99,

разрешает **Акционерному обществу «Газпром газораспределение Пермь»** (ИНН 5902183841, ОГРН 1025900512670, адрес: 614000, г.Пермь, ул. Петропавловская, 43, телефон: 8 (342) 218 11 00, e-mail: [ugaz@ugaz.ru](mailto:ugaz@ugaz.ru)) размещение объекта: **«Газопровод давлением до 0,6 Мпа включительно, для размещения которого не требуется разрешение на строительство»**,


на часть земельных участков с кадастровыми номерами: 59:12:0010509:39, 59:12:0010509:20227 и на части земли в кадастровом квартале 59:12:0010509, из состава земель населенных пунктов, площадью 34 кв.м,

на срок: **до 23 июня 2022 года**,

местоположение: **Пермский край, г. Чайковский, ул. Восточная, к дому 75.**

Приложение: схема предполагаемых к использованию земель или части земельного участка.

Начальник Управления  
земельно-имущественных отношений  
администрации Чайковского городского округа

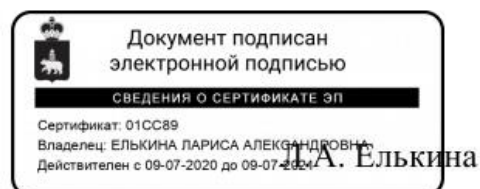

## Схема предполагаемых к использованию земель или части земельного участка

Объект: Газопровод давлением до 0,6 Мпа, для размещения которого не требуется разрешения на строительство

Местоположение: расположенных по адресу: Пермский край, г. Чайковский, ул. Восточная, к дому 75

Каталог координат, м

Площадь земель или части земельного участка, кв.м.: 34

Категория земель: земли населенных пунктов

Вид разрешенного использования: -


№ точки границы	X	Y
n1	377830.34	1284994.52
n2	377829.15	1284994.11
n3	377829.58	1284993.12
n4	377831.19	1284989.46
n5	377832.62	1284986.20
n6	377836.28	1284987.82
n7	377834.92	1284990.91
n8	377833.32	1284994.58
n9	377832.81	1284995.73
n1	377830.34	1284994.52

Описание границ смежных землепользователей:

- От точки n1 до точки n2 - земельный участок с кадастровым номером 59:12:0010509:8
- От точки n2 до точки n3 - земельный участок с кадастровым номером 59:12:0000000:20227
- От точки n3 до точки n4 - земельный участок с кадастровым номером 59:12:0010509:39
- От точки n4 до точки n7 - земельный участок с кадастровым номером 59:12:0000000:20227
- От точки n7 до точки n8 - земельный участок с кадастровым номером 59:12:0010509:39
- От точки n8 до точки n9 - земельный участок с кадастровым номером 59:12:0000000:20227
- От точки n9 до точки n1 - земли общего пользования

### Условные обозначения:

- |  |  |
|--|--|
| <ul style="list-style-type: none"> <li><span style="border: 2px solid red; display: inline-block; width: 20px; height: 10px; margin-right: 5px;"></span> - предполагаемый участок земель, на которых планируется размещение объекта</li> <li><span style="border: 1px solid gray; padding: 2px 5px; margin-right: 5px;">:8</span> - границы и номер земельного участка, сведения о которых внесены в ЕГРН</li> <li><span style="border: 1px solid gray; padding: 2px 5px; background: repeating-linear-gradient(45deg, transparent, transparent 2px, gray 2px, gray 4px); margin-right: 5px;">:28</span> - границы и номер объекта капитального строительства, сведения о которых внесены в ЕГРН</li> <li><span style="border-bottom: 2px solid blue; display: inline-block; width: 20px; margin-right: 5px;"></span> - граница кадастрового квартала</li> </ul> | <ul style="list-style-type: none"> <li><span style="border: 1px solid green; padding: 2px 5px; margin-right: 5px;">59.32.2.857</span> - зоны с особыми условиями использования территории, сведения о которых внесены в ЕГРН</li> <li><span style="color: red; font-weight: bold; margin-right: 5px;">:3У1</span> - обозначение запрашиваемого земельного участка</li> <li><span style="color: black; font-weight: bold; margin-right: 5px;">n1</span> - характеристическая точка границ земель или части земельного участка</li> <li><span style="color: blue; font-weight: bold; margin-right: 5px;">59:12:0010509</span> - номер кадастрового квартала</li> </ul> |
|--|--|

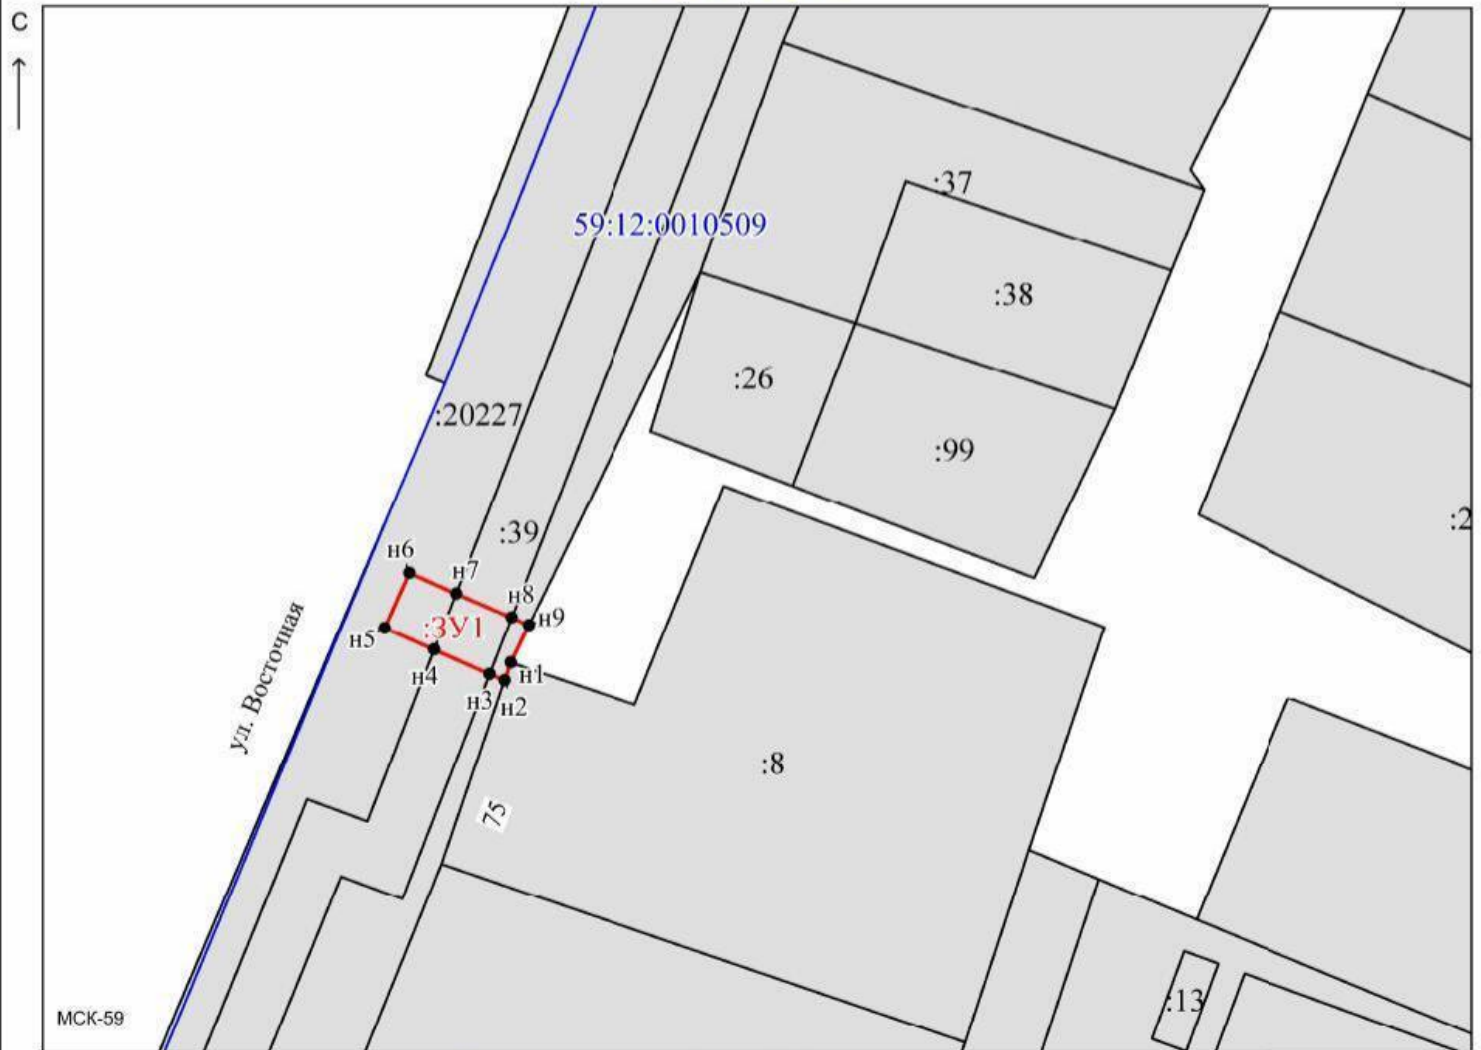

Масштаб 1:500

Заявитель: \_\_\_\_\_ / Офишкина И. В.  
 (подпись, расшифровка подписи)

МП  
 (для юридических лиц  
 и индивидуальных предпринимателей)