



АДМИНИСТРАЦИЯ  
ЧАЙКОВСКОГО ГОРОДСКОГО ОКРУГА  
УПРАВЛЕНИЕ  
ЗЕМЕЛЬНО-ИМУЩЕСТВЕННЫХ  
ОТНОШЕНИЙ

ул. Ленина, д. 67/1, г. Чайковский, Пермский край, 617760  
Тел/факс: (34241) 4-73-75  
E-mail: chaikkui2015@yandex.ru  
ОКПО 35288925 ОГРН 1185958071562  
ИНН/КПП 5959002592/595901001

АО «Газпром газораспределение  
Пермь»  
ул. Петропавловская, 43,  
г. Пермь, 614000

Чайковский отдел  
Управления Росреестра  
по Пермскому краю

02.07.2021 № 02-01-06.1-936исх

На № \_\_\_\_\_ от \_\_\_\_\_

Правовое управление  
администрации Чайковского  
городского округа

**О предоставлении решения**

**РЕШЕНИЕ № 159**  
**о размещении объектов**

г. Чайковский,  
Пермский край

29 июня 2021г.

**Управление земельно-имущественных отношений администрации Чайковского городского округа**, в лице начальника Управления **Елькиной Ларисы Александровны**, действующей на основании Положения об Управлении земельно-имущественных отношений администрации города Чайковского, утвержденного решением Думой Чайковского городского округа от 19 декабря 2018 г. № 99,

разрешает **Акционерному обществу «Газпром газораспределение Пермь»** (ИНН 5902183841, ОГРН 1025900512670, адрес: 614000, г. Пермь, ул. Петропавловская, 43, телефон: 8 (342) 218 11 00, e-mail: [ugaz@ugaz.ru](mailto:ugaz@ugaz.ru)) размещение объекта: **«Газопровод давлением до 0,6 Мпа включительно, для размещения которого не требуется разрешение на строительство»**,

на части земельного участка с кадастровыми номерами: 59:12:0220000:792, и на части земли в кадастровом квартале 59:12:0220000, из состава земель населенных пунктов, площадью 214 кв.м,

на срок: **до 28 июня 2022 года**,

местоположение: **Пермский край, Чайковский район, д. Дубовая, ул. Сосновая, д. 1 а.**

Приложение: схема предполагаемых к использованию земель или части земельного участка.

Начальник Управления  
земельно-имущественных отношений  
администрации Чайковского городского округа



**Л.А. Елькина**

## Схема предполагаемых к использованию земель или части земельного участка

Объект: Газопровод давлением до 0.6 Мпа. для размещения которого не требуется разрешения на строительство

Местоположение: расположенных по адресу: Пермский край, Чайковский район, д. Дубовая, ул. Сосновая д. 1а

Площадь земель или части земельного участка, кв.м.: 214

Категория земель: земли населенных пунктов

Вид разрешенного использования: -

Каталог координат, м

| № точки границы | X         | Y          |
|-----------------|-----------|------------|
| н1              | 365001.51 | 1285985.34 |
| н2              | 364997.04 | 1285987.58 |
| н3              | 364989.82 | 1285991.18 |
| н4              | 364989.64 | 1285990.84 |
| н5              | 364953.54 | 1286008.87 |
| н6              | 364951.90 | 1286005.65 |
| н7              | 364995.10 | 1285984.08 |
| н8              | 364999.57 | 1285981.84 |
| н9              | 365003.20 | 1285980.03 |
| н10             | 365004.98 | 1285983.61 |
| н1              | 365001.51 | 1285985.34 |

Описание границ смежных землепользователей:

От точки н1 до точки н2 - земельный участок с кадастровым номером 59:12:0220000:792

От точки н2 до точки н3 - земли общего пользования

От точки н3 до точки н5 - земельный участок с кадастровым номером 59:12:0220000:377

От точки н5 до точки н6 - земельный участок с кадастровым номером 59:12:0220000:585


От точки н6 до точки н7 - земли общего пользования

От точки н7 до точки н8 - земельный участок с кадастровым номером 59:12:0220000:792

От точки н8 до точки н1 - земли общего пользования

### Условные обозначения:

- предполагаемый участок земель, на которых планируется размещение объекта
- :693 - границы и номер земельного участка, сведения о которых внесены в ЕГРН
- :749 - границы и номер объекта капитального строительства, сведения о которых внесены в ЕГРН
- граница кадастрового квартала
- 59:12-6.170 - зоны с особыми условиями использования территории, сведения о которых внесены в ЕГРН
- :3У1 - обозначение запрашиваемого земельного участка
- н1 - характерная точка границ земель или части земельного участка
- 59:12:0220000 - номер кадастрового квартала

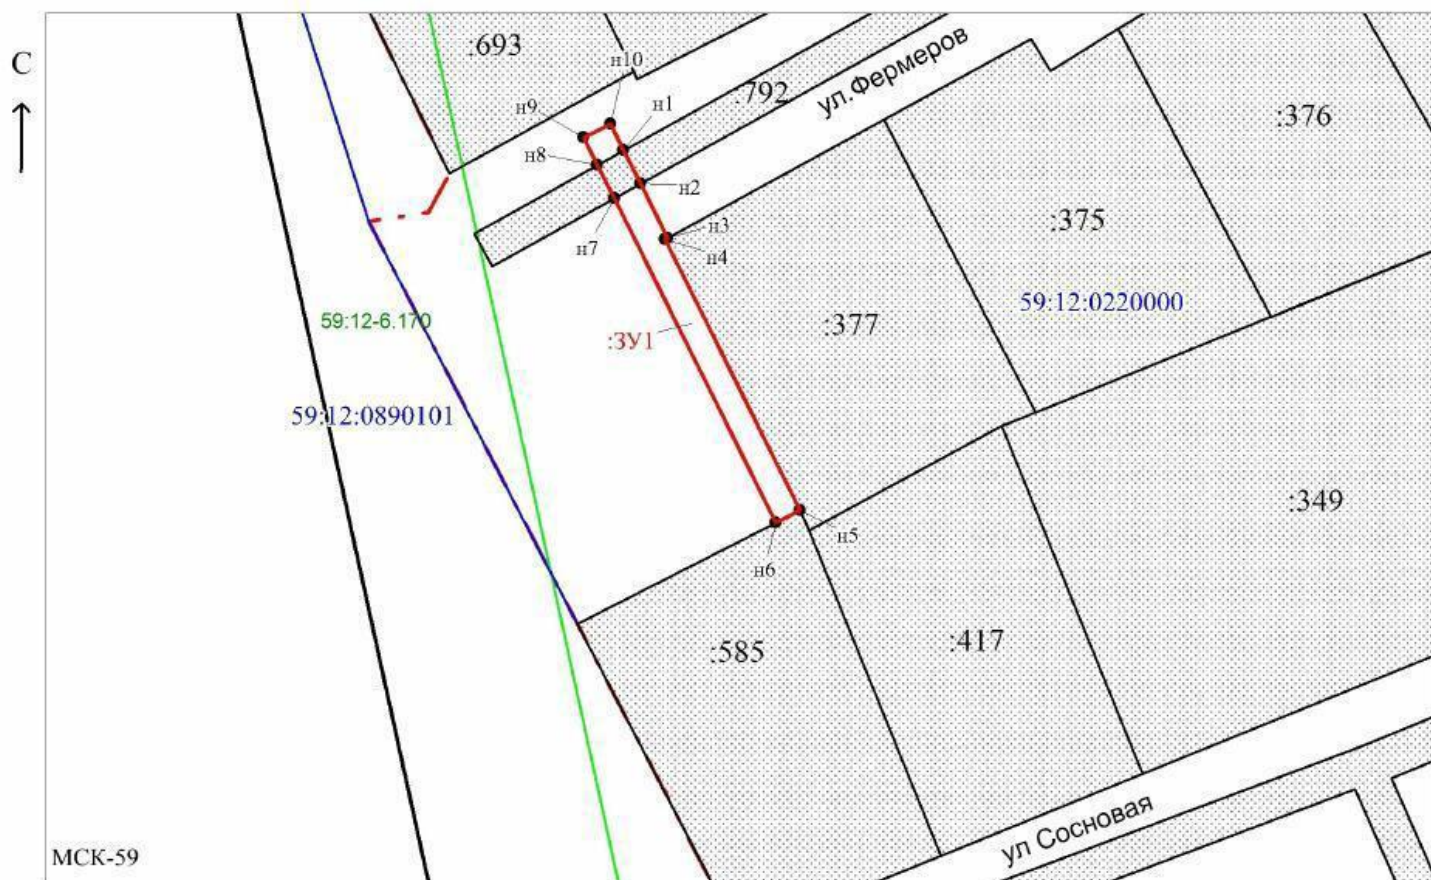

МСК-59

Масштаб 1:1000

Заявитель: \_\_\_\_\_ / Офишкина И.В.

МП (подпись, расшифровка подписи)

(для юридических лиц и индивидуальных предпринимателей)

