



АДМИНИСТРАЦИЯ
ЧАЙКОВСКОГО ГОРОДСКОГО ОКРУГА
УПРАВЛЕНИЕ
ЗЕМЕЛЬНО-ИМУЩЕСТВЕННЫХ
ОТНОШЕНИЙ

ул. Ленина, д. 67/1, г. Чайковский, Пермский край, 617760
Тел/факс: (34241) 4-73-75
E-mail: chaikkui2015@yandex.ru
ОКПО 35288925 ОГРН 1185958071562
ИНН/КПП 5959002592/595901001

АО «Газпром газораспределение
Пермь»
ул. Петропавловская, 43,
г. Пермь, 614000

Чайковский отдел
Управления Росреестра
по Пермскому краю

07.07.2021 № 02-01-06.1-943исх

На № _____ от _____

Правовое управление
администрации Чайковского
городского округа

О предоставлении решения

**РЕШЕНИЕ № 165
о размещении объектов**

г. Чайковский,
Пермский край

06 июля 2021г.

Управление земельно-имущественных отношений администрации Чайковского городского округа, в лице начальника Управления **Елькиной Ларисы Александровны**, действующей на основании Положения об Управлении земельно-имущественных отношений администрации города Чайковского, утвержденного решением Думой Чайковского городского округа от 19 декабря 2018 г. № 99,

разрешает **Акционерному обществу «Газпром газораспределение Пермь»** (ИНН 5902183841, ОГРН 1025900512670, адрес: 614000, г. Пермь, ул. Петропавловская, 43, телефон: 8 (342) 218 11 00, e-mail: ugaz@ugaz.ru) размещение объекта:

«Газопровод давлением до 0,6 Мпа включительно, для размещения которого не требуется разрешение на строительство»,

на части земли в кадастровом квартале 59:12:0010554 и части земельного участка с кадастровым номером 59:12:0000000:19391, из состава земель населенных пунктов, площадью 123,0 кв.м,

на срок: **до 05 июля 2022 года**,

местоположение: **Пермский край, Чайковский городской округ, г. Чайковский, ул. Лермонтова.**

Приложение: **схема предполагаемых к использованию земель или части земельного участка.**

Начальник Управления
земельно-имущественных отношений
администрации Чайковского городского округа



Документ подписан
электронной подписью

СВЕДЕНИЯ О СЕРТИФИКАТЕ ЭП

Сертификат: 01СС89

Владелец: ЕЛЬКИНА ЛАРИСА АЛЕКСАНДРОВНА

Действителен с 09-07-2020 до 09-07-2021

Л.А. Елькина

Схема предполагаемых к использованию земель или части земельного участка

Объект: Газопровод давлением до 0,6 Мпа, для размещения которого не требуется разрешения на строительство

Местоположение: расположенных по адресу: Пермский край,
г. Чайковский, ул. Лермонтова

Площадь земель или части земельного участка, кв.м.: 123

Категория земель: земли населенных пунктов

Вид разрешенного использования: -

Описание границ смежных землепользователей:

От точки н1 до точки н11 - земли общего пользования

От точки н11 до точки н12, от точки н14 до точки н1 - земельный участок с кадастровым номером 59:12:0000000:19391


От точки н12 до точки н14 - земли общего пользования

Каталог координат, м

№ точки границы	X	Y
н1	377066.30	1284489.20
н2	377062.27	1284498.98
н3	377065.09	1284500.14
н4	377063.57	1284503.84
н5	377057.05	1284501.17
н6	377062.59	1284487.67
н7	377062.10	1284487.46
н8	377061.37	1284486.73
н9	377061.10	1284485.73
н10	377061.27	1284484.92
н11	377064.91	1284476.67
н12	377068.56	1284478.29
н13	377065.76	1284484.66
н14	377067.82	1284485.51
н1	377066.30	1284489.20

Условные обозначения:

- предполагаемый участок земель, на которых планируется размещение объекта
- :306 - границы и номер земельного участка, сведения о которых внесены в ЕГРН
- :28 - границы и номер объекта капитального строительства, сведения о которых внесены в ЕГРН
- граница кадастрового квартала
- 59:12-6.385 - зоны с особыми условиями использования территории, сведения о которых внесены в ЕГРН
- :3У1 - обозначение запрашиваемого земельного участка
- н1 - характерная точка границ земель или части земельного участка
- 59:12:0010554 - номер кадастрового квартала

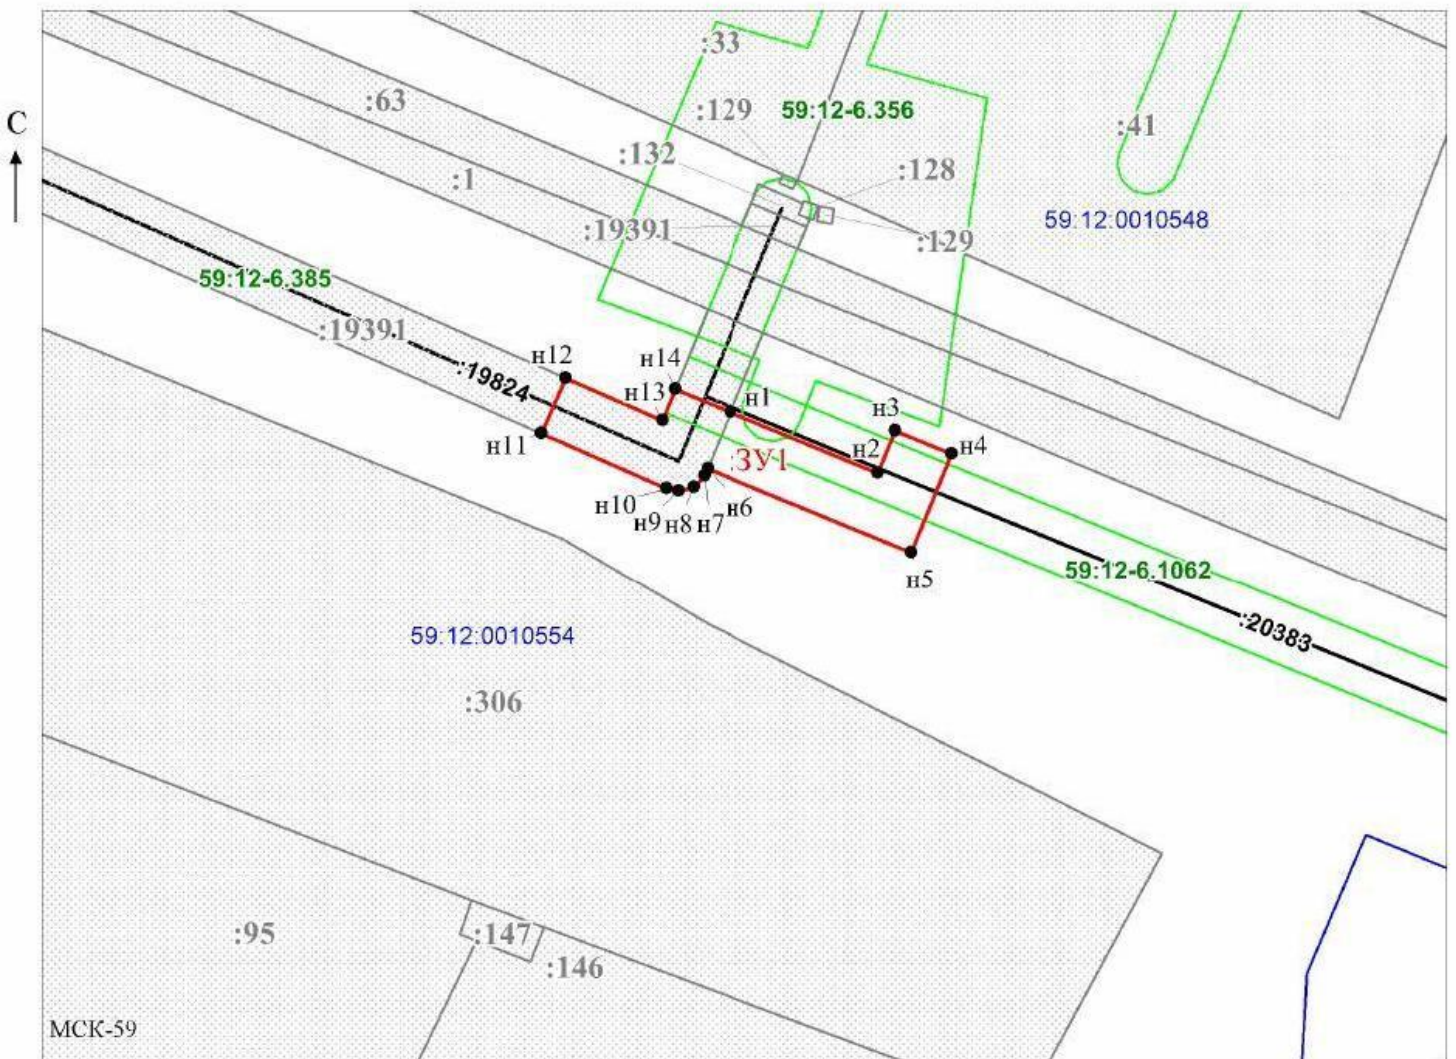

Масштаб 1:500

Заявитель: _____ / Офишкина И.В.

МП

(подпись, расшифровка подписи)

(для юридических лиц
и индивидуальных предпринимателей)