



АДМИНИСТРАЦИЯ  
ЧАЙКОВСКОГО ГОРОДСКОГО ОКРУГА  
УПРАВЛЕНИЕ  
ЗЕМЕЛЬНО-ИМУЩЕСТВЕННЫХ  
ОТНОШЕНИЙ

ул. Ленина, д. 67/1, г. Чайковский, Пермский край, 617760  
Тел/факс: (34241) 4-73-75  
E-mail: chaikkui2015@yandex.ru  
ОКПО 35288925 ОГРН 1185958071562  
ИНН/КПП 5959002592/595901001

07.07.2021 № 02-01-06.1-946исх

На № \_\_\_\_\_ от \_\_\_\_\_

**О предоставлении решения**

АО « Газпром  
газораспределение Пермь»  
Ул. Петропаловская, д. 43,  
г. Пермь, Пермский край,  
614000

«Чайковский отдел  
Управления Росреестра  
по Пермскому краю

Правовое управление  
администрации Чайковского  
городского округа

**РЕШЕНИЕ № 167**

**о размещении объектов**

г. Чайковский,  
Пермский край

06 июля 2021г.

**Управление земельно-имущественных отношений администрации Чайковского городского округа**, в лице начальника Управления **Елькиной Ларисы Александровны**, действующей на основании Положения об Управлении земельно-имущественных отношений администрации города Чайковского, утвержденного решением Думой Чайковского городского округа от 19 декабря 2018 г. № 99, разрешает Акционерному обществу «Газпром газораспределение Пермь» (ИНН 5902183841, КПП 590201001, ОГРН 1025900512670, адрес: 614000, г. Пермь, ул. Петропавловская, 43, телефон: (342) 218-11-12, E-mail: [ugaz@ugaz.ru](mailto:ugaz@ugaz.ru)) размещение объекта: **«Распределительные газопроводы д. Опары Чайковского района Пермского края»**, на землях, государственная собственность на которые не разграничена, номер кадастрового квартала 59:12:0120000, площадью **34328,0 кв.м**,

на срок: до **05.07.2022**,  
предполагаемой способ размещения: **подземный**,  
местоположение: **Пермский край, Чайковский район, д. Опары.**

Приложение: схема предполагаемых к использованию земель или части земельного участка.

Начальник Управления  
земельно-имущественных отношений  
администрации Чайковского городского округа



### Схема предполагаемых к использованию земель или части земельного участка

Объект: "Распределительные газопроводы д. Опары Чайковского района Пермского края"

Местоположение: Пермский край, Чайковский район, д. Опары


Площадь земельного участка ЗУ1: 34328 м<sup>2</sup>

Категория земель: Земли населенных пунктов

Вид разрешенного использования земельного участка: строительство объекта: «Распределительные газопроводы д. Опары Чайковского района Пермского края»

#### Описание границ смежных землепользователей ЗУ1:

- от точки 1 до точки 11, от точки 17 до точки 18, от точки 22 до точки 23, от точки 25 до точки 32, от точки 33 до точки 57, от точки 62 до точки 64, от точки 69 до точки 79, от точки 80 до точки 92, от точки 105 до точки 110, от точки 111 до точки 114, от точки 118 до точки 120, от точки 123 до точки 128, от точки 129 до точки 131, от точки 132 до точки 138, от точки 139 до точки 146, от точки 147 до точки 160, от точки 163 до точки 165, от точки 168 до точки 179, от точки 180 до точки 206, от точки 207 до точки 217, от точки 219 до точки 223, от точки 224 до точки 232, от точки 233 до точки 238, от точки 240 до точки 244, от точки 245 до точки 252, от точки 254 до точки 301, от точки 302 до точки 314, от точки 315 до точки 328, от точки 337 до точки 357, от точки 358 до точки 1 - земли неразграниченной государственной собственности.
- от точки 11 до точки 13 - 59:12:0120000:13;
- от точки 13 до точки 17 - 59:12:0120000:251;
- от точки 18 до точки 22 - 59:12:0120000:6;
- от точки 23 до точки 25 - 59:12:0120000:386;
- от точки 32 до точки 33 - 59:12:0120000:73;
- от точки 57 до точки 58 - 59:12:0120000:316;
- от точки 58 до точки 59 - 59:12:0120000:313;
- от точки 59 до точки 60 - 59:12:0120000:315;
- от точки 60 до точки 62 - 59:12:0120000:319;
- от точки 64 до точки 66 - 59:12:0120000:317;
- от точки 66 до точки 67 - 59:12:0120000:318;
- от точки 67 до точки 68 - 59:12:0120000:314;
- от точки 68 до точки 69 - 59:12:0120000:320;
- от точки 79 до точки 80 - 59:12:0120000:80;
- от точки 92 до точки 96 - 59:12:0120000:310;
- от точки 96 до точки 99 - 59:12:0120000:311;
- от точки 99 до точки 102 - 59:12:0120000:4;
- от точки 102 до точки 105 - 59:12:0120000:5;
- от точки 110 до точки 111 - 59:12:0120000:9;

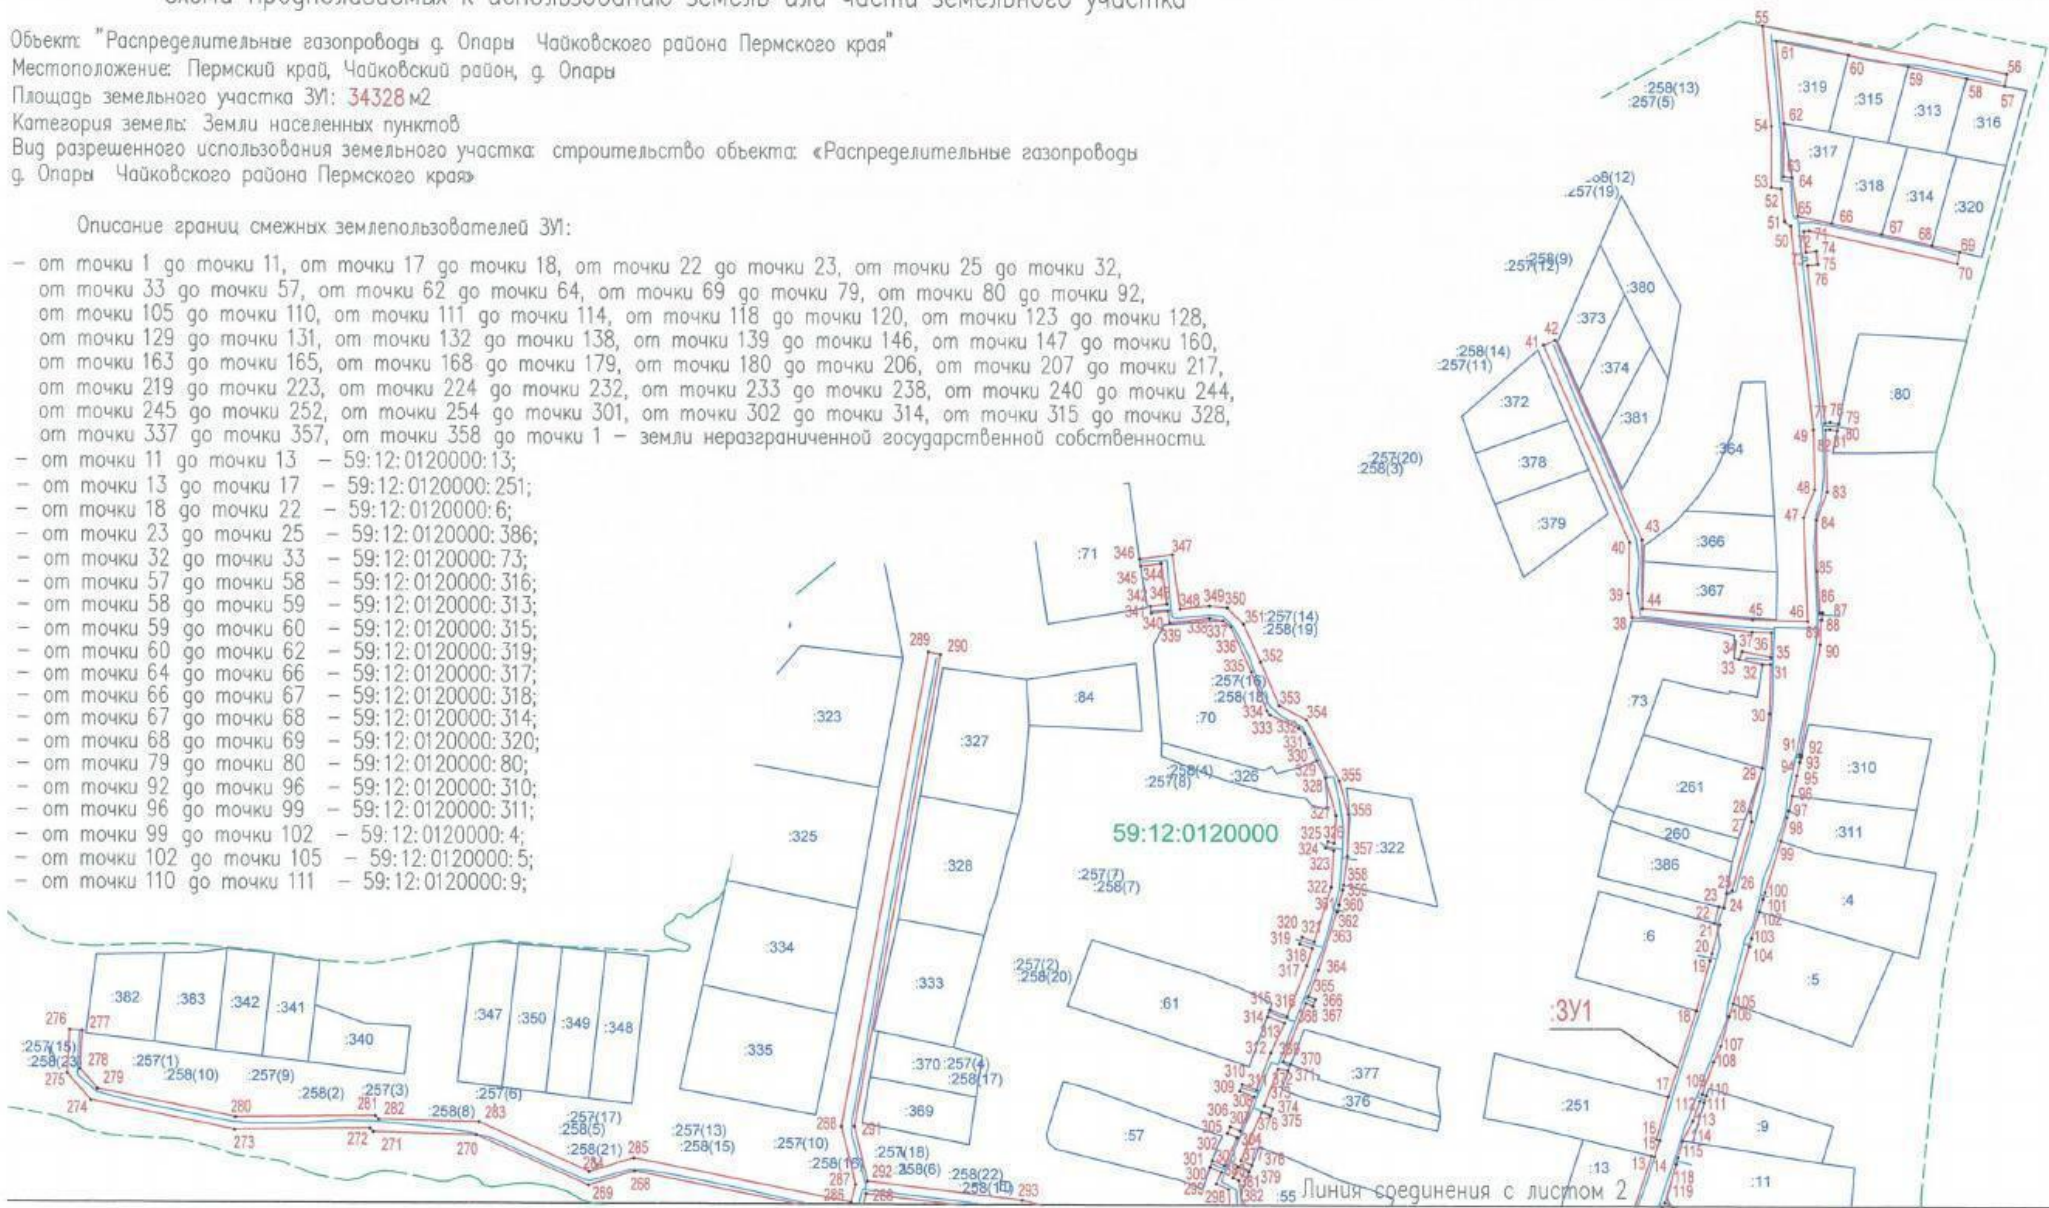

Масштаб 1:3000

Схема расположения листов



#### Условные обозначения:

- граница участка ранее учтенного в ЕГРН
- граница земельного участка
- граница кадастрового квартала
- 59:01:4413626 - кадастровый номер квартала
- :2 - кадастровый номер земельного участка

Заявитель:

*Е.В. Дерюшева*  
 (подпись, расшифровка подписи)

(для юридических лиц  
 и индивидуальных предпринимателей)



# Схема предполагаемых к использованию земель или части земельного участка

Объект: "Распределительные газопроводы г. Опары Чайковского района Пермского края"

Местоположение: Пермский край, Чайковский район, г. Опары

Площадь земельного участка ЗУ1: 34328 м<sup>2</sup>

Категория земель: Земли населенных пунктов

Вид разрешенного использования земельного участка: строительство объекта «Распределительные газопроводы г. Опары Чайковского района Пермского края»

Описание границ смежных землепользователей ЗУ1:

- от точки 114 до точки 118 - 59:12:0120000:11;
- от точки 120 до точки 123 - 59:12:0120000:14;
- от точки 128 до точки 129, от точки 131 до точки 132 - 59:12:0120000:16;
- от точки 138 до точки 139 - 59:12:0120000:26;
- от точки 146 до точки 147 - 59:12:0120000:30;
- от точки 160 до точки 161 - 59:12:0120000:34;
- от точки 161 до точки 163, от точки 165 до точки 168 - 59:12:0120000:24;
- от точки 179 до точки 180 - 59:12:0120000:18;
- от точки 206 до точки 207 - 59:12:0120000:371;
- от точки 217 до точки 219 - 59:12:0120000:47;
- от точки 223 до точки 224 - 59:12:0120000:41;
- от точки 232 до точки 233 - 59:12:0120000:35;
- от точки 238 до точки 2401 - 59:12:0120000:38;
- от точки 244 до точки 245 - 59:12:0120000:43;
- от точки 252 до точки 254 - 59:12:0120000:50;
- от точки 301 до точки 302 - 59:12:0120000:57;
- от точки 314 до точки 315 - 59:12:0120000:61;
- от точки 328 до точки 329 - 59:12:0120000:326;
- от точки 329 до точки 337 - 59:12:0120000:70;
- от точки 357 до точки 358 - 59:12:0120000:322.

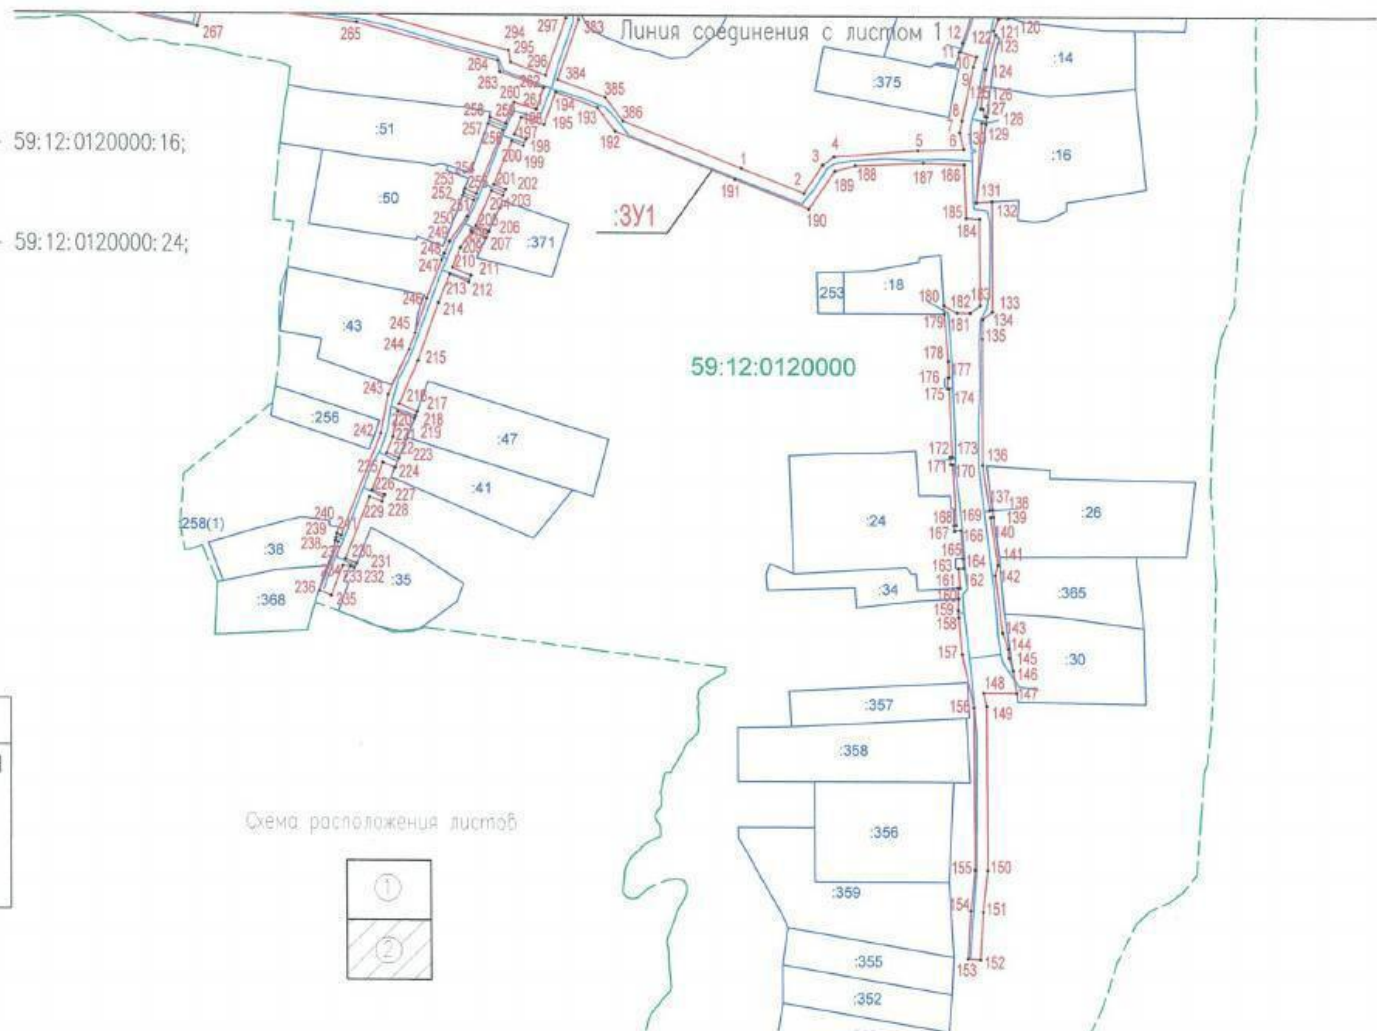


Схема расположения листов



Условные обозначения	
	- граница участка ранее учтенного в ЕГРН
	- граница земельного участка
	- граница кадастрового квартала
	- кадастровый номер квартала
	- кадастровый номер земельного участка

Заявитель:

(подпись, расшировка подписи)

(для юридических лиц  
и индивидуальных предпринимателей)



Масштаб 1:3000

Схема предпологаемых к использованию земель или части земельного участка

Объект: "Распределительные газороборы г. Омра Чайковского района Пермского края"

Местоположение: Пермский край, Чайковский район, г. Омра

Площадь земельного участка ЭИ: 34328 м2

Категория земель: Земли населенных пунктов

Вид разрешенного использования земельного участка: строительство объекта «Распределительные газороборы г. Омра Чайковского района Пермского края»

Каталог координат, м  
Система координат МСК-59

Table with columns: № точки граница, X, Y, № точки граница, X, Y, № точки граница, X, Y, № точки граница, X, Y, № точки граница, X, Y. Contains a grid of coordinate data.



Зарубинский Александр Александрович

(для юридических лиц и индивидуальных предпринимателей)

(подпись, расшифровка подписи)