



АДМИНИСТРАЦИЯ
ЧАЙКОВСКОГО ГОРОДСКОГО ОКРУГА
УПРАВЛЕНИЕ
ЗЕМЕЛЬНО-ИМУЩЕСТВЕННЫХ
ОТНОШЕНИЙ

ул. Ленина, д. 67/1, г. Чайковский, Пермский край, 617760
Тел/факс: (34241) 4-73-75
E-mail: uzio@chaykovsky.permkrai.ru
ОКПО 35288925 ОГРН 1185958071562
ИНН/КПП 5959002592/595901001

25.01.2023 № 02-01-06-01-251

На № _____ от _____

МКУ «Чайковское управление
капитального строительства»
ул. Советская, д.10,
г. Чайковский, 617762

Чайковский отдел
Управления Росреестра
по Пермскому краю

Правовое управление
администрации Чайковского
городского округа

О предоставлении решения

**РЕШЕНИЕ № 1
о размещении объектов**

г. Чайковский,
Пермский край

10 января 2023

Управление земельно-имущественных отношений администрации Чайковского городского округа, в лице начальника Управления Елькиной Ларисы Александровны, действующей на основании Положения об Управлении земельно-имущественных отношений администрации города Чайковского, утвержденного решением Думой Чайковского городского округа от 19 декабря 2018 г. № 99,

**разрешает Муниципальному казенному учреждению «Чайковское управление капитального строительства» (ИНН 5920033126, ОГРН 1105920000097, адрес: 617762, г. Чайковский, ул. Советская, д.10, телефон: 8 (34241)7-40-90, e-mail: chaic.uks@yandex.ru) размещение объекта: «линейные сооружения канализации (в том числе ливневой) и водоотведения, для размещения которых не требуется разрешения на строительство», на землях, государственная собственность на которые не разграничена, номер кадастрового квартала 59:12:0090000, из состава земель населенных пунктов, площадью 92236 кв.м,
на срок: до 09 января 2024 года,**

местоположение: **Пермский край, Чайковский г.о., с. Ваньки.**

Приложение: схема предполагаемых к использованию земель или части земельного участка.

Начальник Управления
земельно-имущественных отношений
администрации Чайковского городского округа



Л.А. Елькина

Схема предполагаемых к использованию земель или части земельного участка на кадастровом плане территории

Объект: «Реконструкция системы водоподготовки села Ваньки Чайковского городского округа»		
Местоположение: Пермский край, р-н. Чайковский, с. Ваньки, ул. Молодежная, дом 10		
Условный номер земельного участка: 59:12:009000:ЗУ1		
Площадь земельного участка: 92236 кв.м.		
Категория земель: Земли населенных пунктов		
Вид разрешенного использования: -		
Условные обозначения характерных точек границ	Координаты, м(МСК-59)	
	X	Y
1	2	3
:ЗУ1(1)		
н1	389150.88	1299699.38
н2	389144.10	1299695.93
н3	389087.96	1299666.68
н4	389047.38	1299642.26
н5	389079.13	1299582.96
н6	389088.09	1299574.49
н7	389101.37	1299548.55
н8	389099.65	1299547.57
н9	389102.80	1299539.90
н10	389105.20	1299539.57
н11	389123.96	1299502.65
н12	389133.36	1299487.57
н13	389138.38	1299466.13
н14	389136.80	1299442.80
н15	389145.99	1299433.39
н16	389156.84	1299413.31
н17	389161.86	1299399.47
н18	389150.21	1299393.11
н19	389146.86	1299412.23
н20	389135.24	1299427.19
н21	389125.25	1299435.28
н22	389125.67	1299448.15
н23	389124.28	1299467.46
н24	389122.16	1299479.70
н25	389087.39	1299544.99
н26	389075.30	1299562.69
н27	389041.49	1299629.46
н28	389037.16	1299631.90
н29	389030.57	1299640.11
н30	388980.84	1299735.47
н31	388963.99	1299747.70
н32	388942.63	1299760.55
н33	388888.30	1299782.72
н34	388823.93	1299792.20
н35	388821.10	1299801.86
н36	388829.40	1299823.18
н37	388827.41	1299829.35
н38	388833.68	1299827.00
н39	388853.33	1299809.77
н40	388904.59	1299790.50

н41	388944.08	1299777.41
н42	388949.36	1299773.84
н43	388971.45	1299765.05
н44	388982.69	1299758.30
н45	388995.68	1299740.76
н46	389017.94	1299698.93
н47	389039.65	1299657.91
н48	389065.94	1299668.03
н49	389077.08	1299677.38
н50	389117.16	1299700.87
н51	389140.14	1299708.76
н52	389154.28	1299717.84
н53	389158.13	1299709.34
н54	389152.38	1299705.82
н1	389150.88	1299699.38
:3Y1(2)		
н55	389159.99	1299710.39
н56	389156.43	1299719.06
н57	389158.68	1299720.66
н58	389159.67	1299731.48
н59	389188.35	1299742.09
н60	389233.73	1299737.41
н61	389232.99	1299719.49
н62	389200.94	1299725.99
н63	389187.68	1299724.61
н64	389177.42	1299720.39
н55	389159.99	1299710.39
:3Y1(3)		
н65	388624.77	1299564.90
н66	388634.09	1299576.44
н67	388643.66	1299564.76
н68	388674.61	1299533.03
н69	388675.73	1299525.24
н70	388682.02	1299519.10
н71	388676.60	1299511.00
н72	388642.88	1299542.37
н65	388624.77	1299564.90
:3Y1(4)		
н73	388630.11	1299581.29
н74	388620.84	1299569.79
н75	388602.25	1299592.92
н76	388565.17	1299643.69
н77	388555.83	1299655.55
н78	388552.02	1299663.17
н79	388538.16	1299674.02
н80	388524.32	1299659.66
н81	388525.90	1299658.13
н82	388495.98	1299629.18
н83	388478.26	1299614.07
н84	388438.15	1299575.31
н85	388421.85	1299559.93
н86	388382.37	1299522.21
н87	388377.99	1299518.34
н88	388378.49	1299517.83
н89	388357.80	1299497.69
н90	388355.41	1299495.47
н91	388329.49	1299470.39
н92	388267.85	1299412.30
н93	388243.55	1299389.00
н94	388220.09	1299365.39
н95	388190.81	1299337.64
н96	388179.79	1299326.39
н97	388158.36	1299344.15

н98	388134.17	1299371.25
н99	388133.02	1299395.04
н100	388124.35	1299440.05
н101	388126.72	1299500.54
н102	388129.27	1299555.26
н103	388132.88	1299570.12
н104	388138.28	1299580.67
н105	388167.81	1299621.36
н106	388181.42	1299641.32
н107	388198.04	1299663.38
н108	388213.34	1299684.59
н109	388221.86	1299695.61
н110	388234.32	1299708.58
н111	388258.16	1299741.33
н112	388276.11	1299766.35
н113	388299.62	1299793.01
н114	388334.76	1299831.81
н115	388342.74	1299838.93
н116	388354.23	1299851.91
н117	388350.44	1299859.64
н118	388341.25	1299876.05
н119	388338.01	1299884.08
н120	388317.96	1299901.36
н121	388308.17	1299905.38
н122	388295.23	1299919.87
н123	388262.80	1299947.16
н124	388259.04	1299956.80
н125	388236.71	1299969.91
н126	388226.82	1299971.18
н127	388221.26	1299970.72
н128	388217.19	1299968.78
н129	388211.04	1299963.84
н130	388176.55	1299923.87
н131	388175.69	1299914.14
н132	388167.55	1299906.49
н133	388165.16	1299903.39
н134	388154.47	1299889.77
н135	388140.49	1299874.68
н136	388139.49	1299874.87
н137	388130.42	1299864.68
н138	388086.30	1299814.67
н139	388070.63	1299795.25
н140	388054.96	1299775.83
н141	388044.48	1299763.56
н142	388037.52	1299768.45
н143	388048.56	1299782.28
н144	388084.86	1299828.72
н145	388106.54	1299853.91
н146	388133.23	1299882.02
н147	388142.55	1299893.09
н148	388164.09	1299919.62
н149	388156.41	1299925.85
н150	388144.45	1299934.53
н151	388141.53	1299935.78
н152	388135.57	1299936.86
н153	388133.73	1299936.82
н154	388131.02	1299936.25
н155	388126.31	1299933.48
н156	388120.88	1299928.33
н157	388105.36	1299909.17
н158	388088.44	1299913.65
н159	388057.20	1299935.38
н160	388013.97	1299976.98
н161	387990.25	1299954.87

h162	387970.10	1299934.98
h163	387967.63	1299930.11
h164	387961.42	1299935.48
h165	387967.27	1299944.66
h166	387982.54	1299956.99
h167	387986.21	1299961.50
h168	387989.99	1299969.22
h169	388018.47	1299997.63
h170	388055.42	1300035.86
h171	388084.38	1300065.30
h172	388092.70	1300072.46
h173	388148.90	1300126.38
h174	388170.49	1300154.65
h175	388188.63	1300171.32
h176	388194.68	1300167.50
h177	388202.31	1300172.89
h178	388206.03	1300176.58
h179	388201.72	1300181.27
h180	388233.09	1300219.70
h181	388240.41	1300250.72
h182	388243.77	1300256.08
h183	388247.35	1300275.80
h184	388175.96	1300289.69
h185	388125.09	1300294.71
h186	388117.69	1300290.87
h187	388100.96	1300293.13
h188	388052.34	1300289.93
h189	388013.13	1300283.42
h190	387990.32	1300270.47
h191	387974.74	1300265.73
h192	387972.92	1300273.28
h193	387966.48	1300287.52
h194	387994.57	1300294.81
h195	388041.61	1300308.15
h196	388043.05	1300319.43
h197	388064.68	1300324.17
h198	388127.05	1300312.07
h199	388127.55	1300314.62
h200	388147.95	1300309.14
h201	388158.90	1300305.86
h202	388165.33	1300305.25
h203	388165.86	1300306.88
h204	388177.40	1300304.52
h205	388197.11	1300301.30
h206	388239.97	1300295.32
h207	388362.10	1300270.76
h208	388419.18	1300260.37
h209	388489.97	1300244.66
h210	388527.70	1300233.87
h211	388548.67	1300209.53
h212	388617.19	1300113.75
h213	388712.67	1299962.31
h214	388752.67	1299899.81
h215	388791.35	1299839.90
h216	388795.08	1299839.90
h217	388802.15	1299834.20
h218	388808.47	1299836.46
h219	388823.26	1299830.91
h220	388826.05	1299823.62
h221	388819.81	1299809.34
h222	388815.05	1299806.07
h223	388812.31	1299806.36
h224	388810.34	1299805.67
h225	388795.48	1299812.02

H226	388777.52	1299823.01
H227	388764.12	1299835.48
H228	388753.35	1299855.12
H229	388737.20	1299889.34
H230	388724.66	1299908.78
H231	388685.72	1299973.09
H232	388605.27	1300097.45
H233	388528.51	1300033.85
H234	388516.40	1300017.11
H235	388545.75	1299972.05
H236	388555.40	1299947.86
H237	388539.75	1299941.15
H238	388519.05	1299977.12
H239	388514.82	1299981.91
H240	388502.27	1299996.16
H241	388479.33	1299976.18
H242	388460.45	1299956.14
H243	388420.91	1299912.81
H244	388380.18	1299865.49
H245	388393.11	1299850.30
H246	388417.51	1299821.82
H247	388428.40	1299811.79
H248	388449.26	1299789.66
H249	388465.54	1299773.58
H250	388496.06	1299747.45
H251	388516.33	1299724.32
H252	388523.61	1299715.25
H253	388530.82	1299715.41
H254	388543.77	1299702.14
H255	388550.00	1299699.21
H256	388573.28	1299718.59
H257	388594.99	1299742.42
H258	388608.11	1299769.36
H259	388618.97	1299806.11
H260	388625.39	1299805.96
H261	388624.61	1299772.09
H262	388610.41	1299738.04
H263	388567.52	1299689.53
H264	388568.46	1299677.25
H265	388573.12	1299664.80
H266	388576.91	1299653.18
H267	388609.95	1299605.87
H73	388630.11	1299581.29
-	-	-
H268	388365.00	1299840.35
H269	388362.17	1299842.71
H270	388354.44	1299833.56
H271	388306.94	1299778.53
H272	388304.27	1299780.60
H273	388293.26	1299767.51
H274	388266.11	1299733.88
H275	388255.86	1299720.69
H276	388251.75	1299715.32
H277	388234.67	1299693.62
H278	388221.10	1299676.82
H279	388205.98	1299657.14
H280	388193.03	1299639.40
H281	388188.73	1299634.25
H282	388174.93	1299616.26
H283	388159.38	1299592.86
H284	388148.68	1299567.43
H285	388144.44	1299545.15
H286	388144.08	1299525.86
H287	388136.40	1299488.13

H288	388139.91	1299418.99
H289	388144.14	1299406.94
H290	388146.64	1299378.06
H291	388177.94	1299344.48
H292	388187.95	1299355.48
H293	388229.40	1299392.33
H294	388230.74	1299390.96
H295	388261.12	1299420.36
H296	388280.62	1299442.39
H297	388289.22	1299450.49
H298	388329.90	1299488.70
H299	388345.55	1299504.95
H300	388383.45	1299540.85
H301	388417.97	1299575.35
H302	388468.88	1299622.85
H303	388475.95	1299627.49
H304	388484.37	1299637.56
H305	388523.73	1299677.39
H306	388528.19	1299691.37
H307	388517.09	1299704.54
H308	388502.75	1299720.05
H309	388480.07	1299738.16
H310	388428.58	1299788.19
H311	388426.30	1299793.30
H312	388391.53	1299827.77
H313	388371.26	1299846.60
H268	388365.00	1299840.35
—	—	—
H314	388502.51	1300228.90
H315	388492.98	1300201.58
H316	388474.18	1300179.34
H317	388453.92	1300170.21
H318	388428.05	1300143.83
H319	388434.12	1300138.02
H320	388393.03	1300095.39
H321	388369.17	1300067.59
H322	388331.82	1300027.32
H323	388310.37	1300001.16
H324	388291.03	1299978.07
H325	388280.34	1299964.02
H326	388285.05	1299954.65
H327	388316.19	1299923.10
H328	388333.30	1299905.77
H329	388361.59	1299932.60
H330	388375.00	1299919.43
H331	388382.36	1299927.06
H332	388399.41	1299912.00
H333	388433.69	1299949.70
H334	388477.06	1300000.30
H335	388495.12	1300017.06
H336	388513.94	1300039.21
H337	388577.24	1300091.18
H338	388596.27	1300104.33
H339	388602.72	1300108.80
H340	388572.59	1300152.69
H341	388550.57	1300183.62
H342	388519.56	1300223.48
H314	388502.51	1300228.90
—	—	—
H343	388484.22	1300229.20
H344	388472.23	1300231.99
H345	388440.88	1300239.86
H346	388366.75	1300251.28
H347	388260.21	1300271.06

h348	388249.20	1300214.06
h349	388248.33	1300211.24
h350	388222.54	1300183.42
h351	388200.11	1300159.10
h352	388190.06	1300150.47
h353	388187.90	1300145.26
h354	388189.10	1300144.06
h355	388167.96	1300128.69
h356	388155.13	1300116.41
h357	388154.45	1300116.98
h358	388128.81	1300093.31
h359	388114.38	1300078.21
h360	388103.28	1300067.51
h361	388105.72	1300064.67
h362	388095.72	1300054.74
h363	388093.51	1300057.14
h364	388076.05	1300038.54
h365	388050.65	1300012.46
h366	388029.51	1299989.86
h367	388056.56	1299961.04
h368	388093.75	1299930.54
h369	388099.86	1299925.53
h370	388118.66	1299940.24
h371	388132.65	1299948.54
h372	388150.30	1299944.69
h373	388170.25	1299928.95
h374	388182.72	1299942.22
h375	388193.78	1299954.94
h376	388205.97	1299968.13
h377	388211.41	1299974.66
h378	388216.90	1299978.97
h379	388226.49	1299981.71
h380	388233.67	1299982.75
h381	388250.03	1299977.11
h382	388262.02	1299973.74
h383	388279.35	1299989.62
h384	388307.70	1300021.79
h385	388309.79	1300020.03
h386	388335.04	1300050.61
h387	388381.46	1300100.77
h388	388402.15	1300124.49
h389	388436.95	1300161.77
h390	388452.99	1300175.99
h391	388462.70	1300187.17
h392	388469.78	1300197.66
h393	388480.54	1300211.47
h343	388484.22	1300229.20
:3Y1(5)		
h394	387962.16	1300286.40
h395	387928.14	1300277.57
h396	387918.25	1300287.01
h397	387863.50	1300283.60
h398	387855.95	1300279.66
h399	387840.83	1300284.14
h400	387787.53	1300307.96
h401	387785.56	1300310.72
h402	387789.60	1300323.65
h403	387794.38	1300337.75
h404	387809.40	1300379.00
h405	387818.87	1300399.80
h406	387834.07	1300437.86
h407	387842.32	1300453.88
h408	387855.06	1300476.77
h409	387865.44	1300487.31

H410	387858.77	1300494.78
H411	387840.16	1300483.83
H412	387825.09	1300449.49
H413	387812.60	1300419.63
H414	387807.79	1300407.30
H415	387792.83	1300373.57
H416	387793.37	1300367.14
H417	387792.03	1300363.14
H418	387773.95	1300322.89
H419	387771.84	1300316.69
H420	387769.68	1300300.15
H421	387771.71	1300288.00
H422	387767.95	1300263.42
H423	387767.86	1300243.50
H424	387756.79	1300192.76
H425	387772.41	1300190.18
H426	387782.69	1300238.40
H427	387779.83	1300268.21
H428	387781.62	1300276.86
H429	387847.04	1300256.05
H430	387893.32	1300251.14
H431	387968.69	1300264.07
H394	387962.16	1300286.40

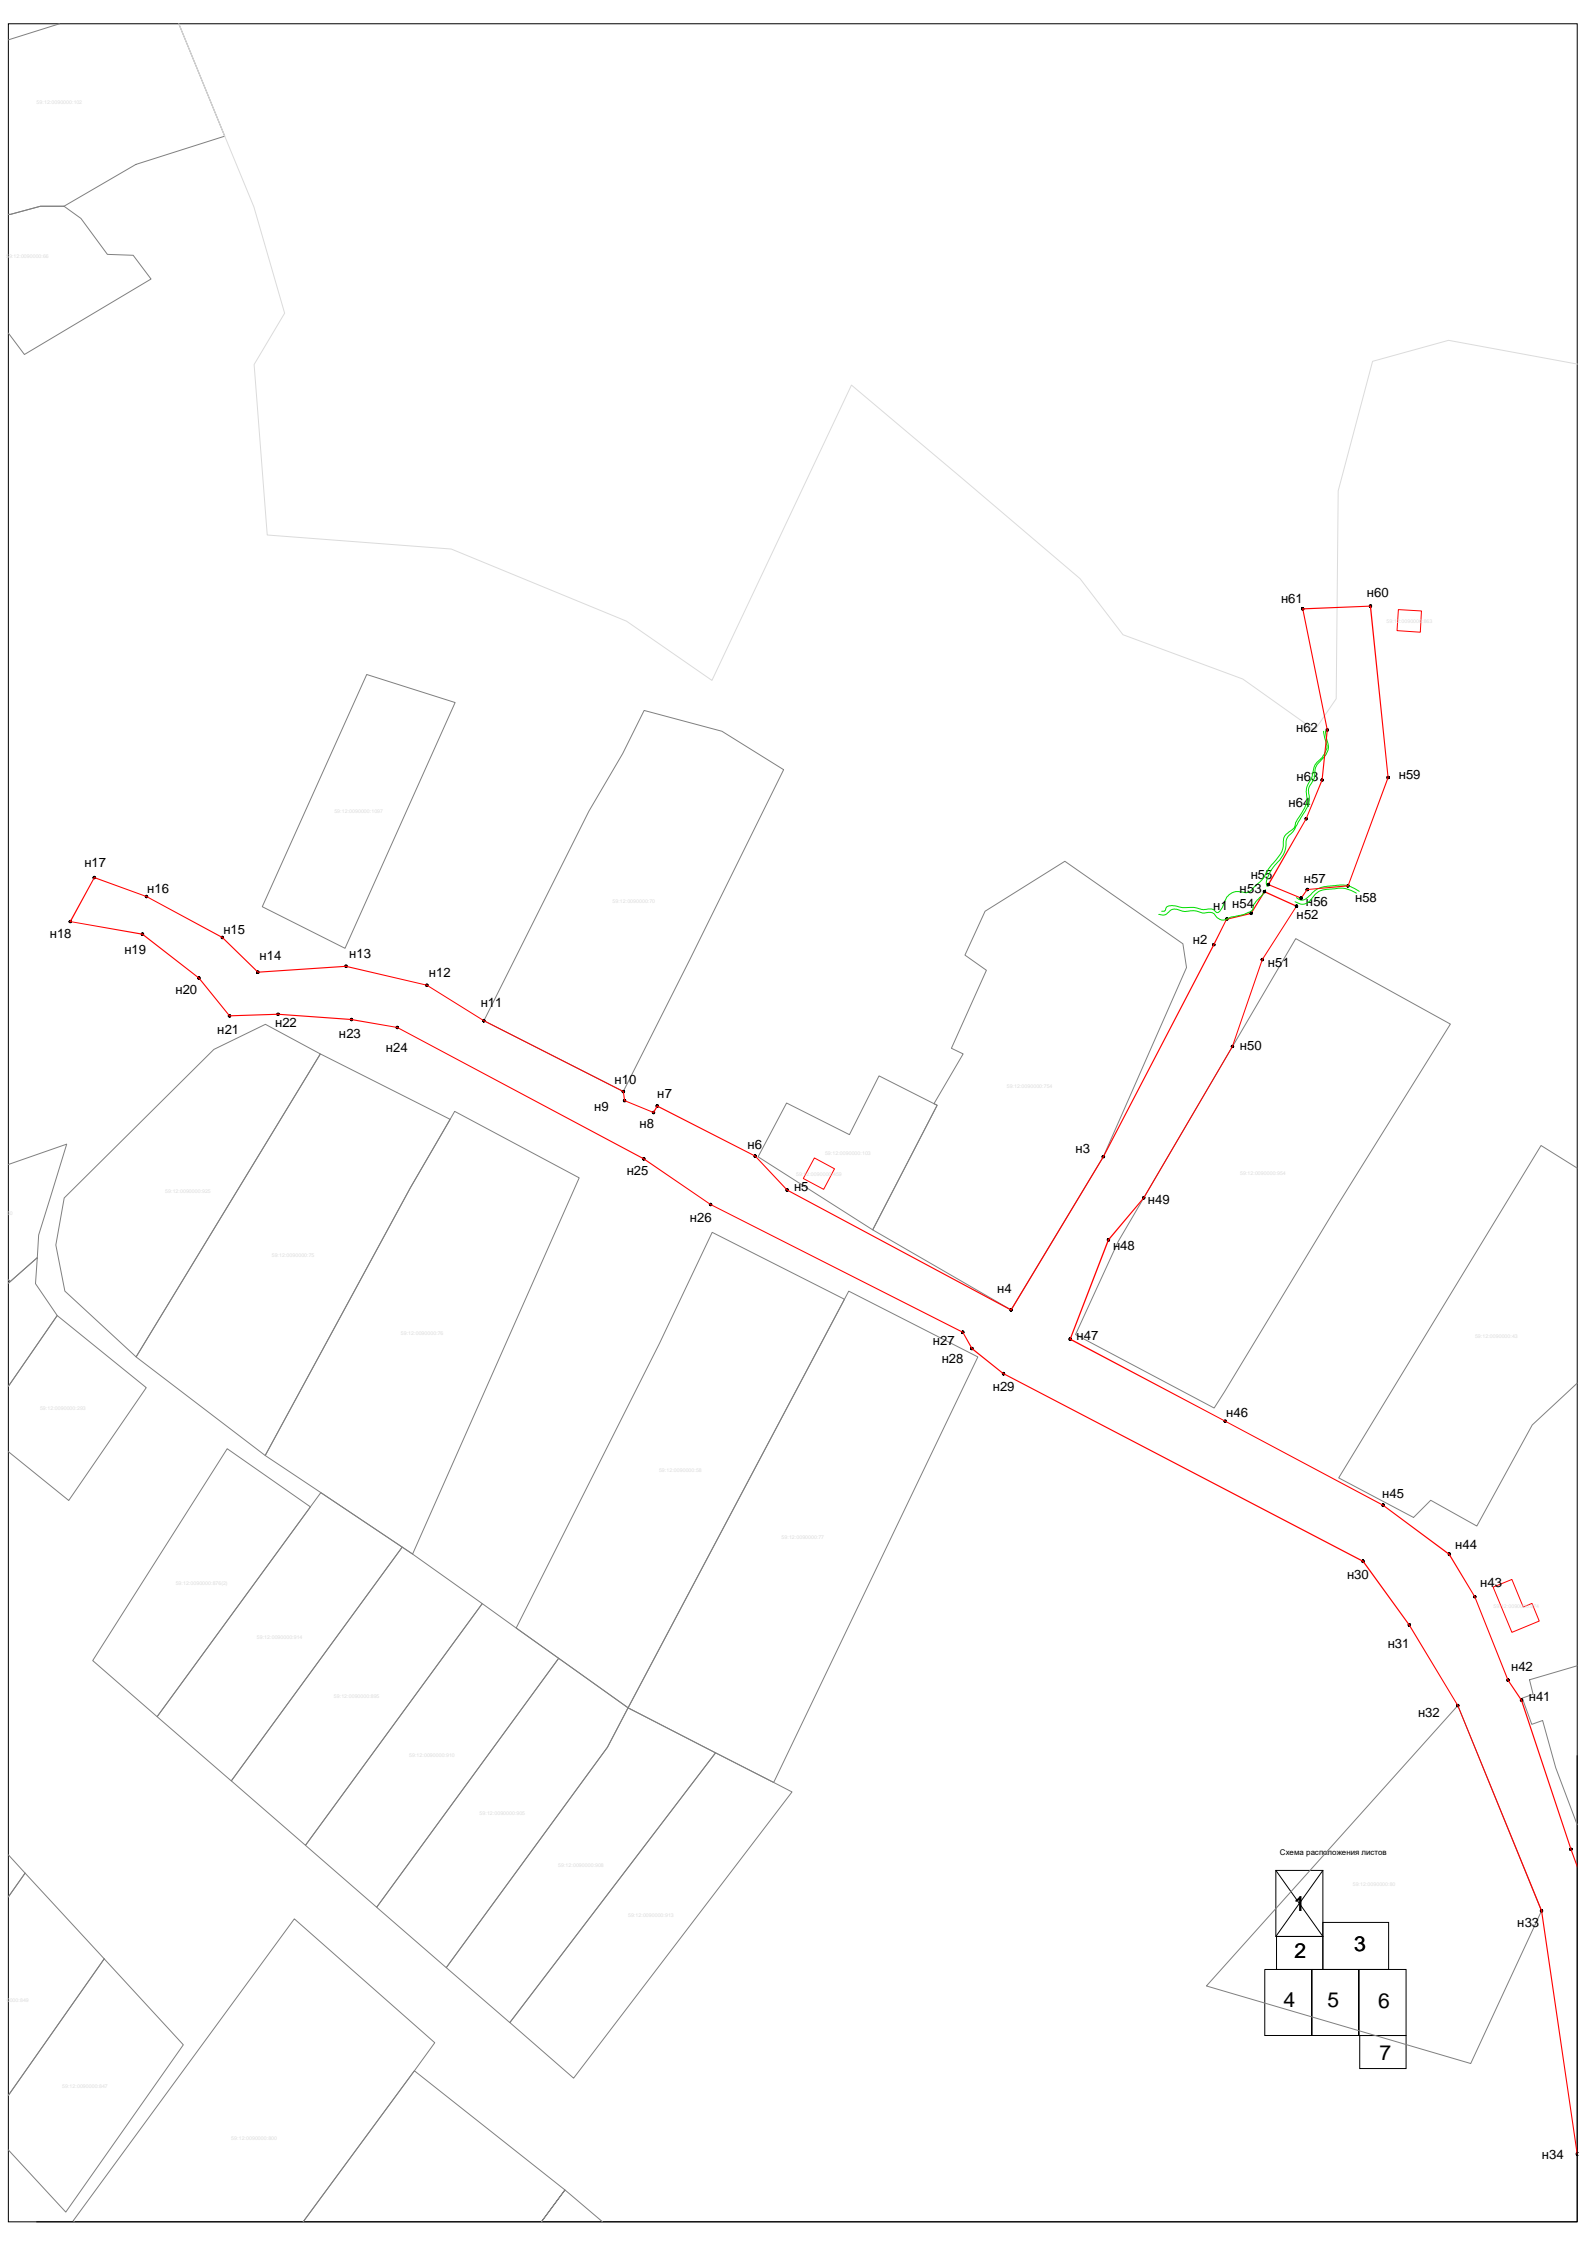
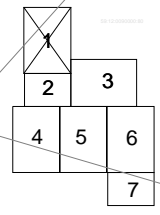


Схема расположения листов





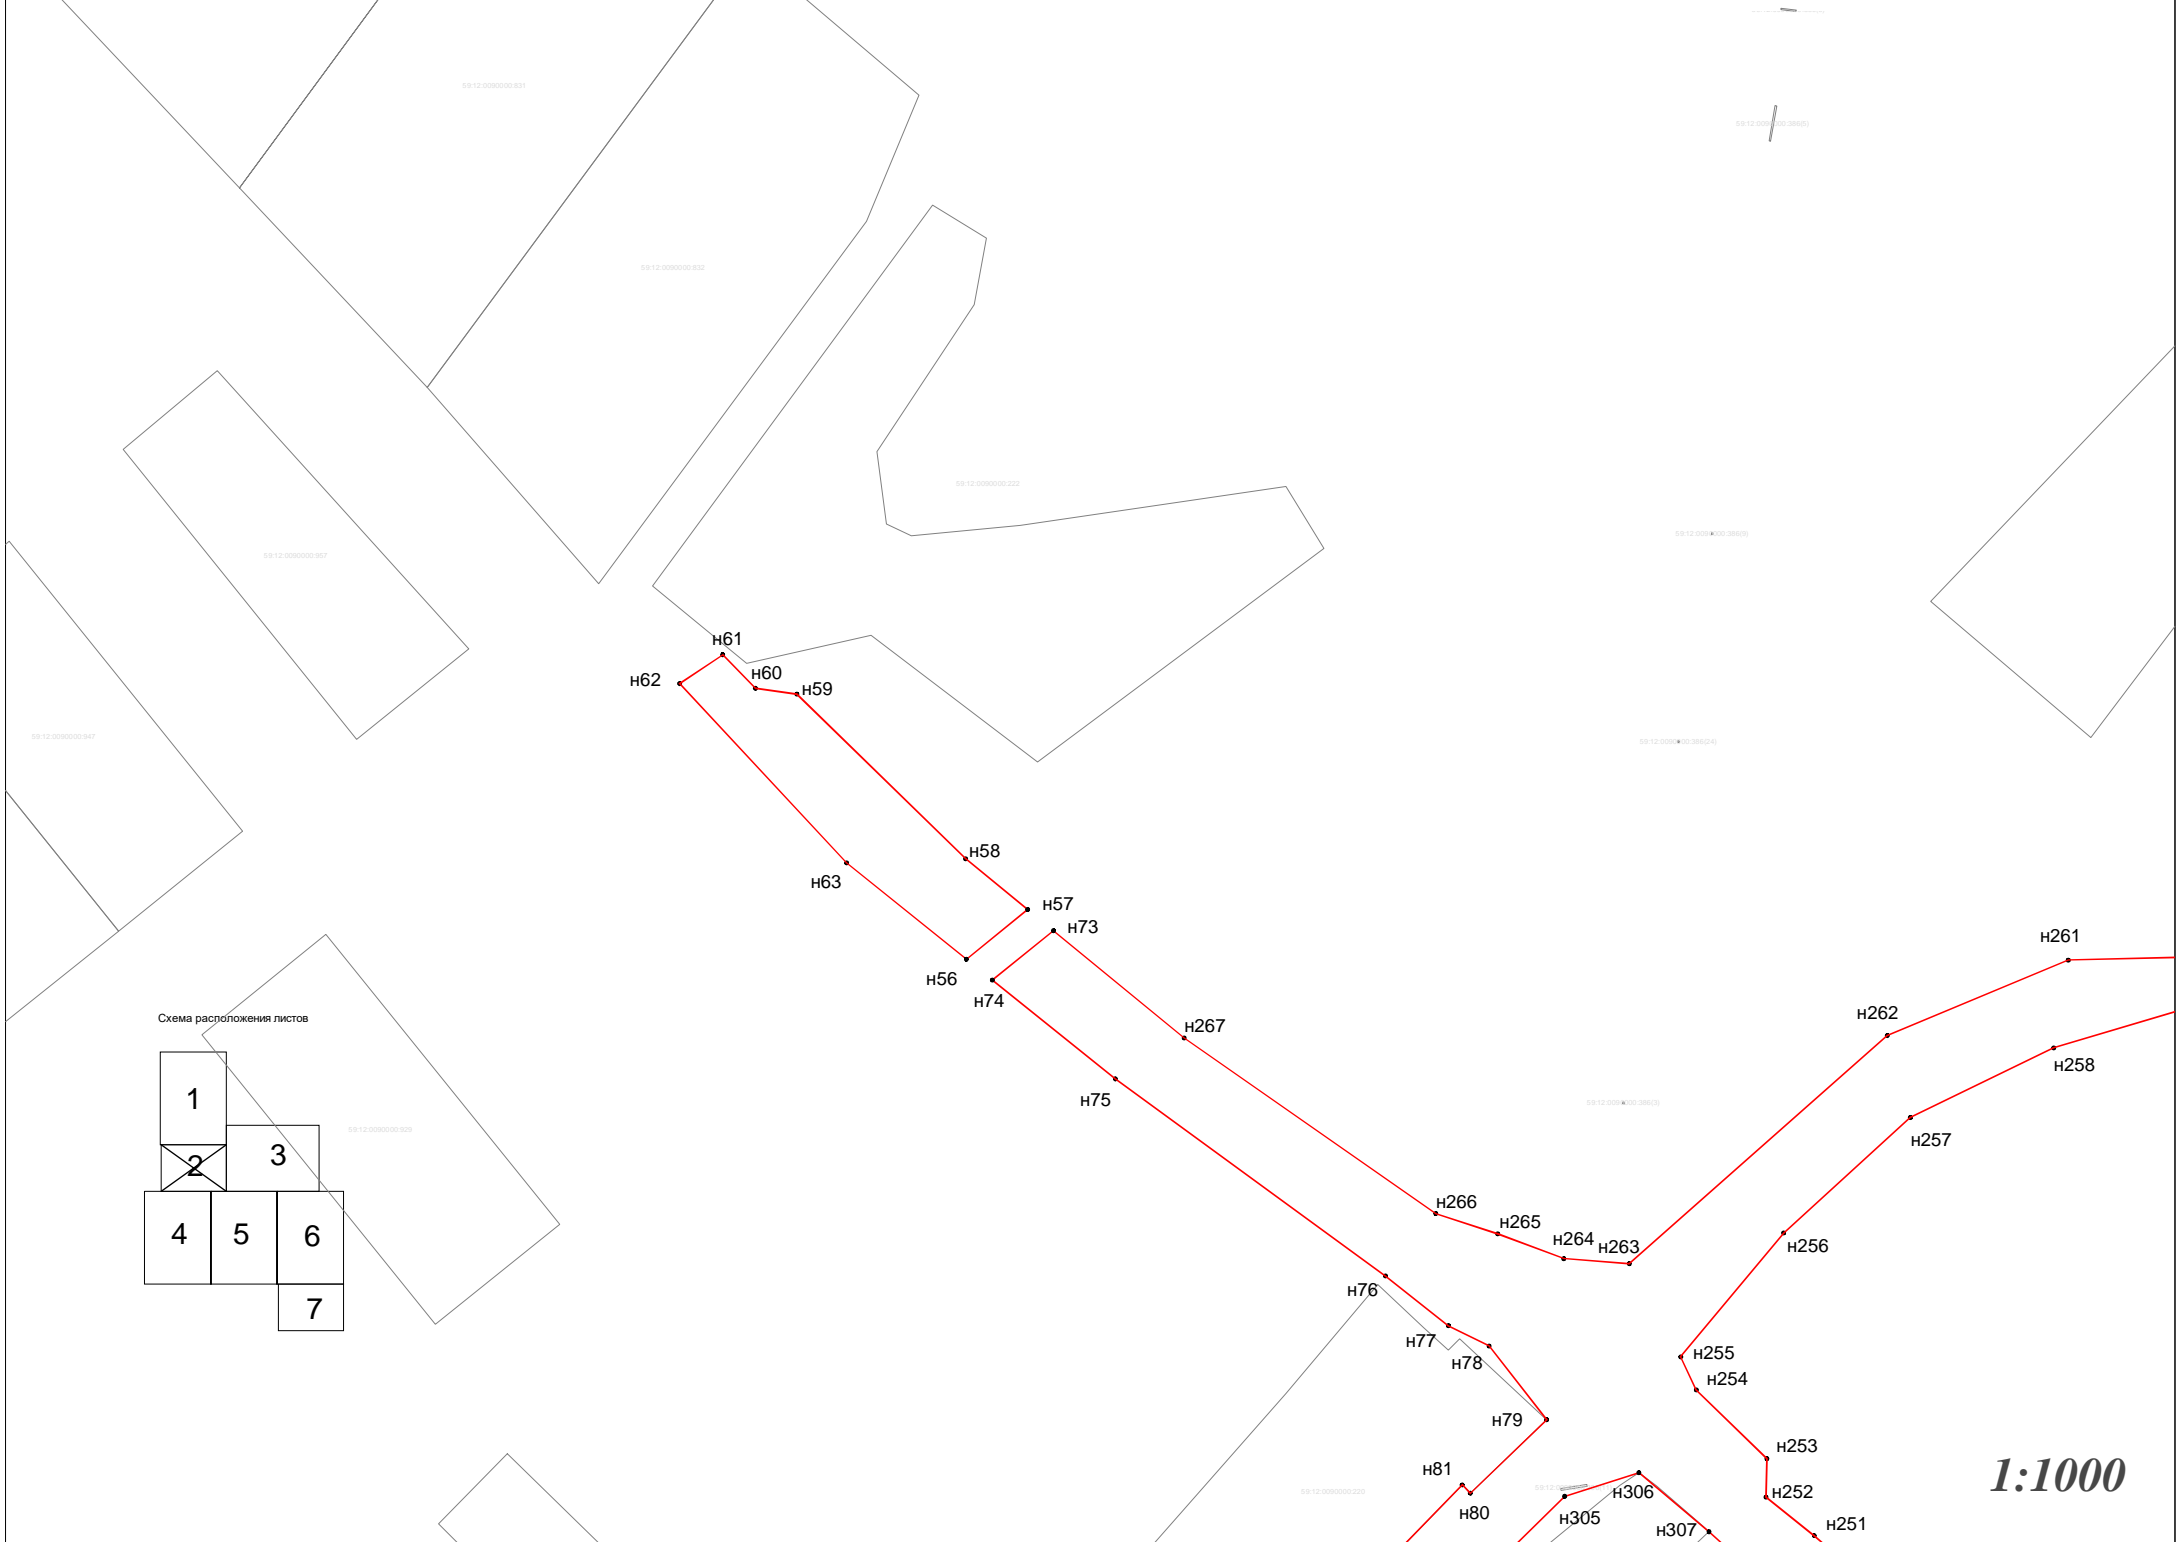


Схема расположения листов

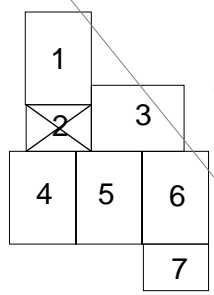


1:1000

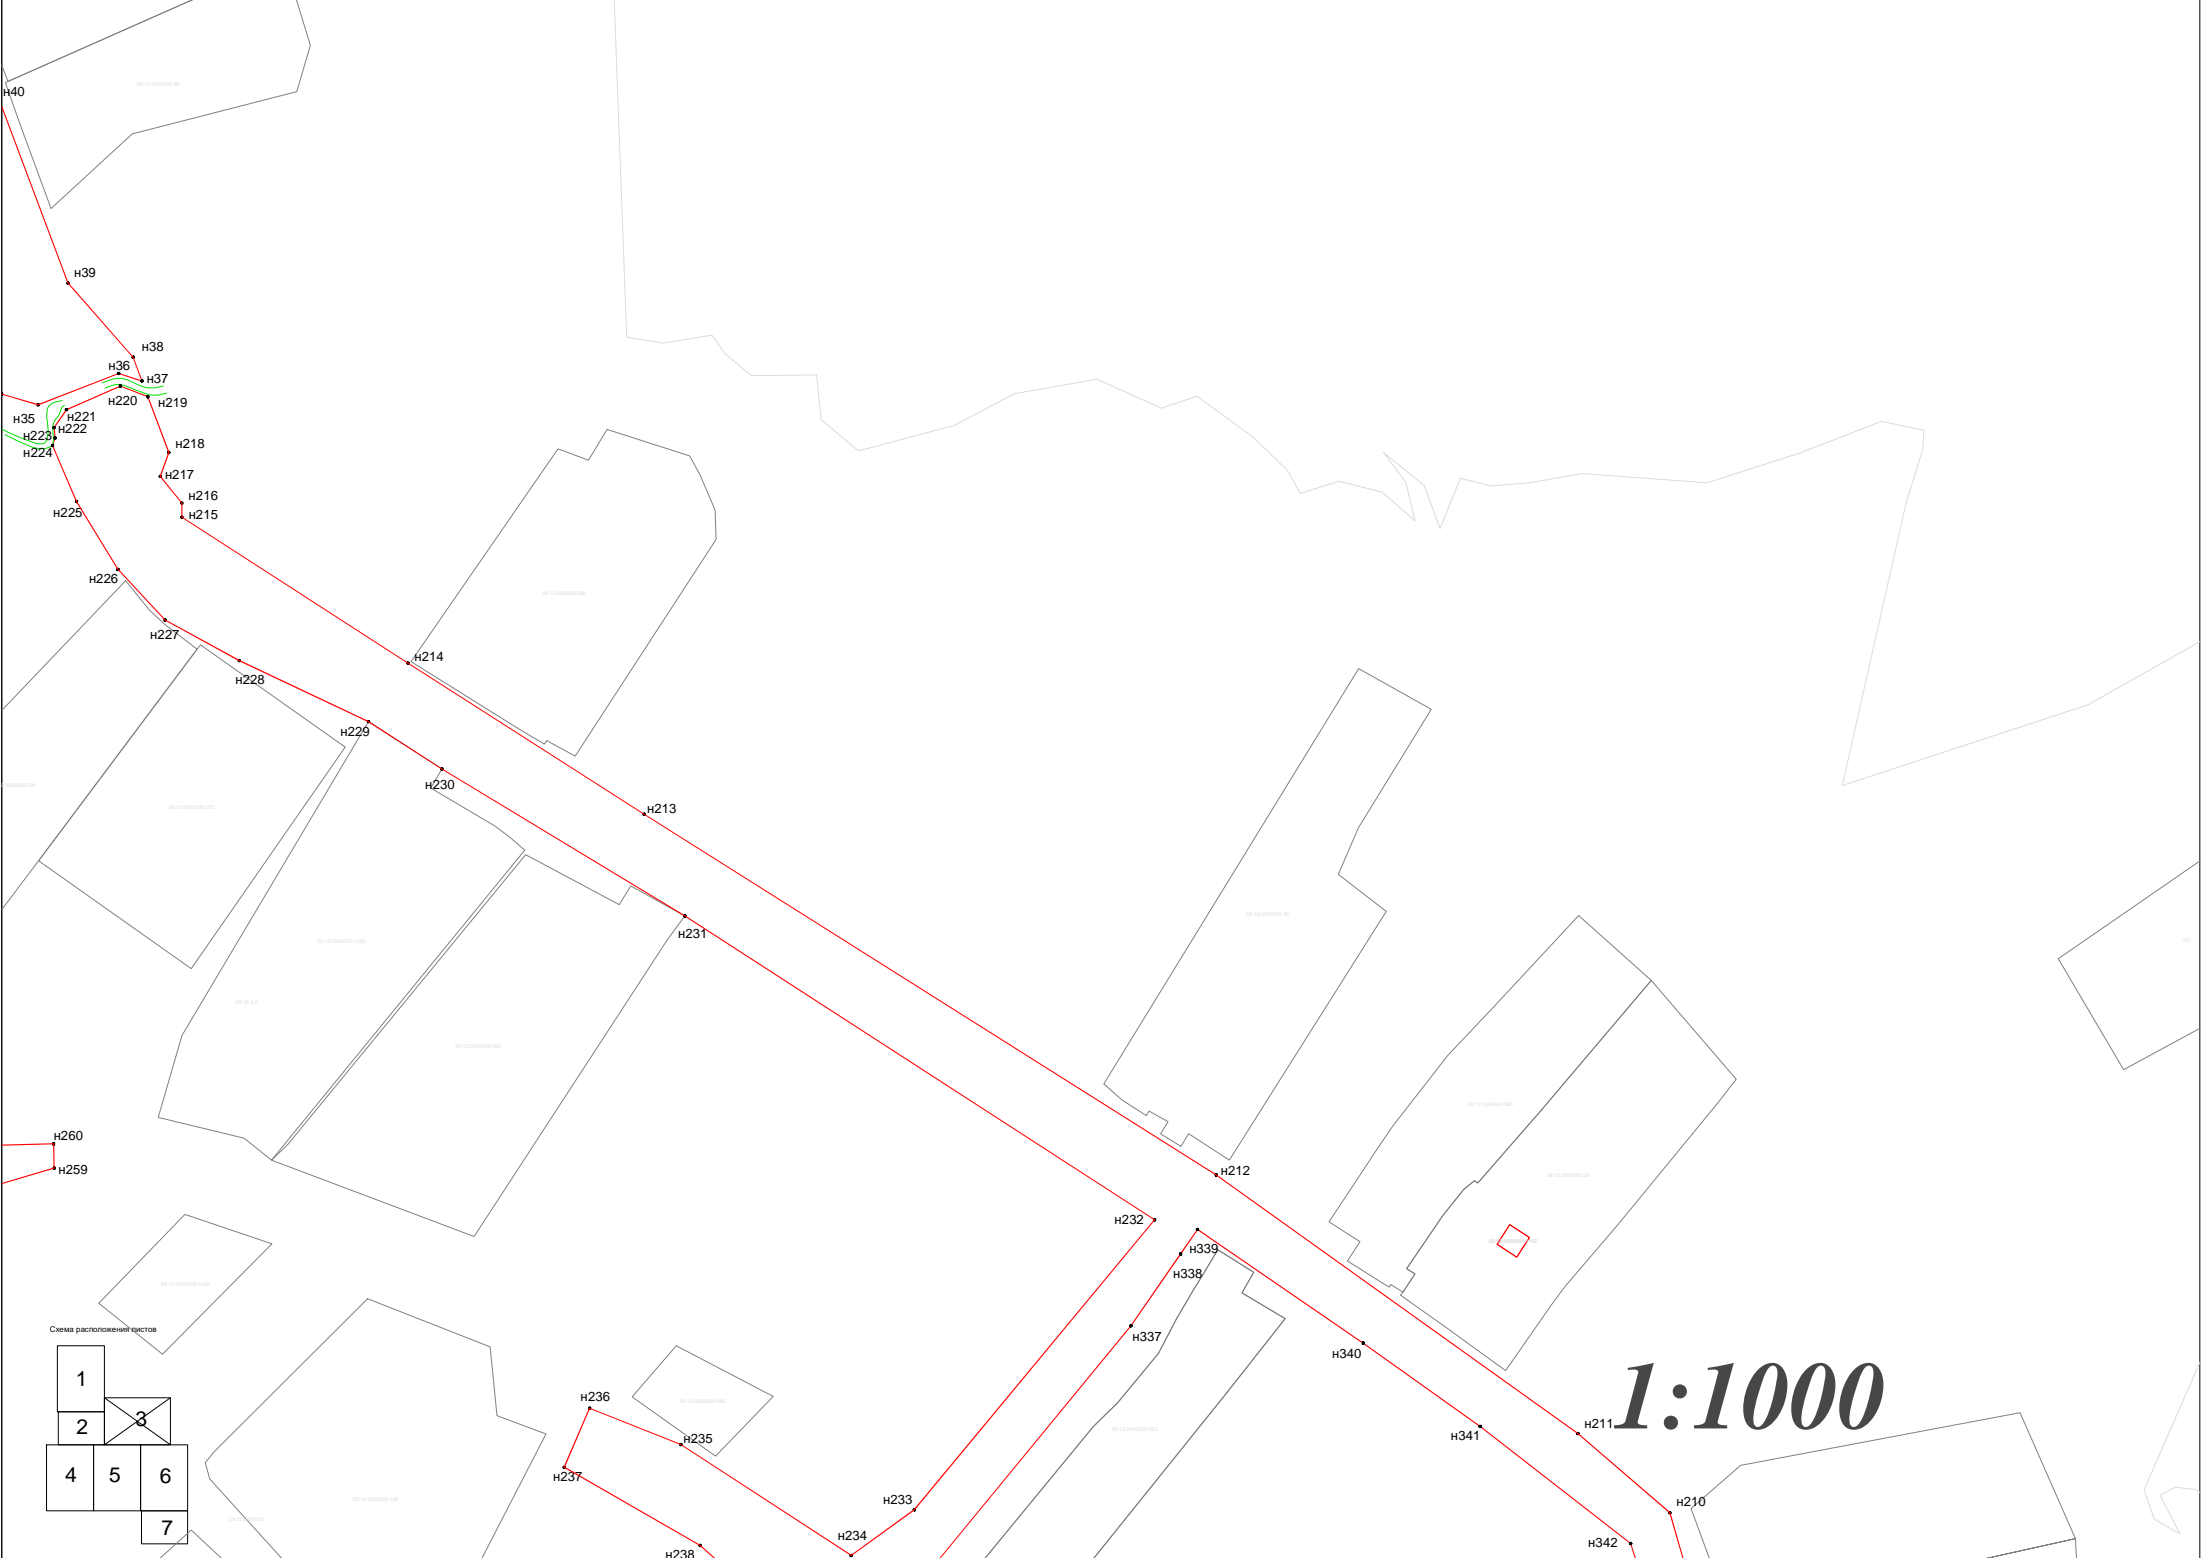

1:1000

Схема расположения грядок

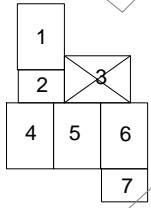

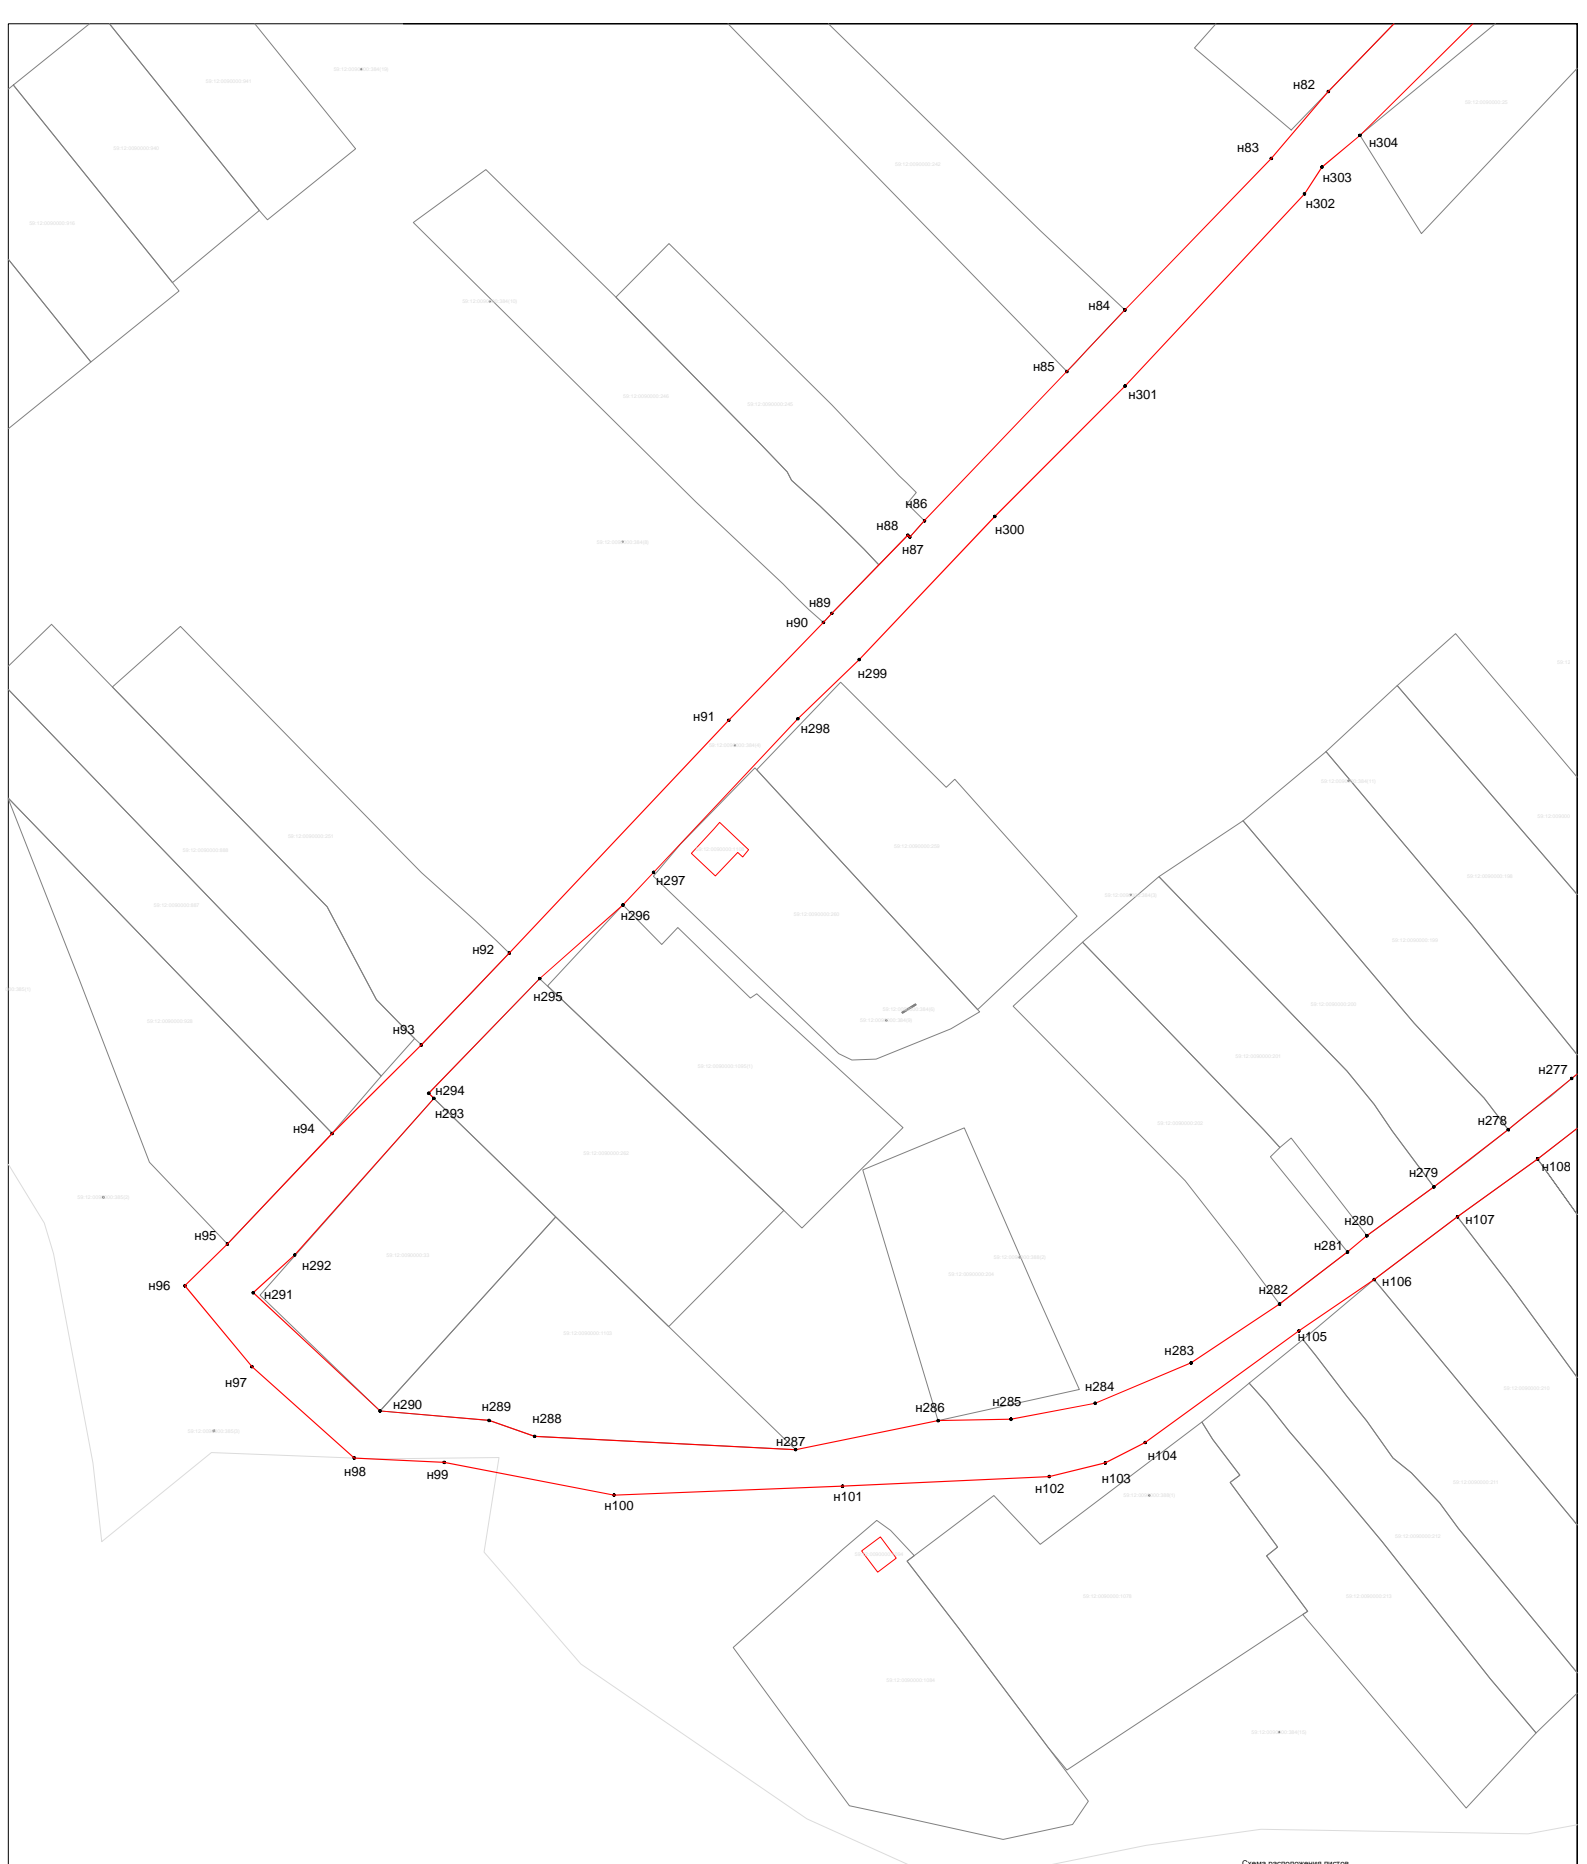
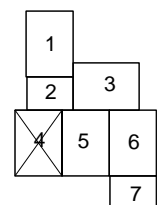


Схема расположения листов



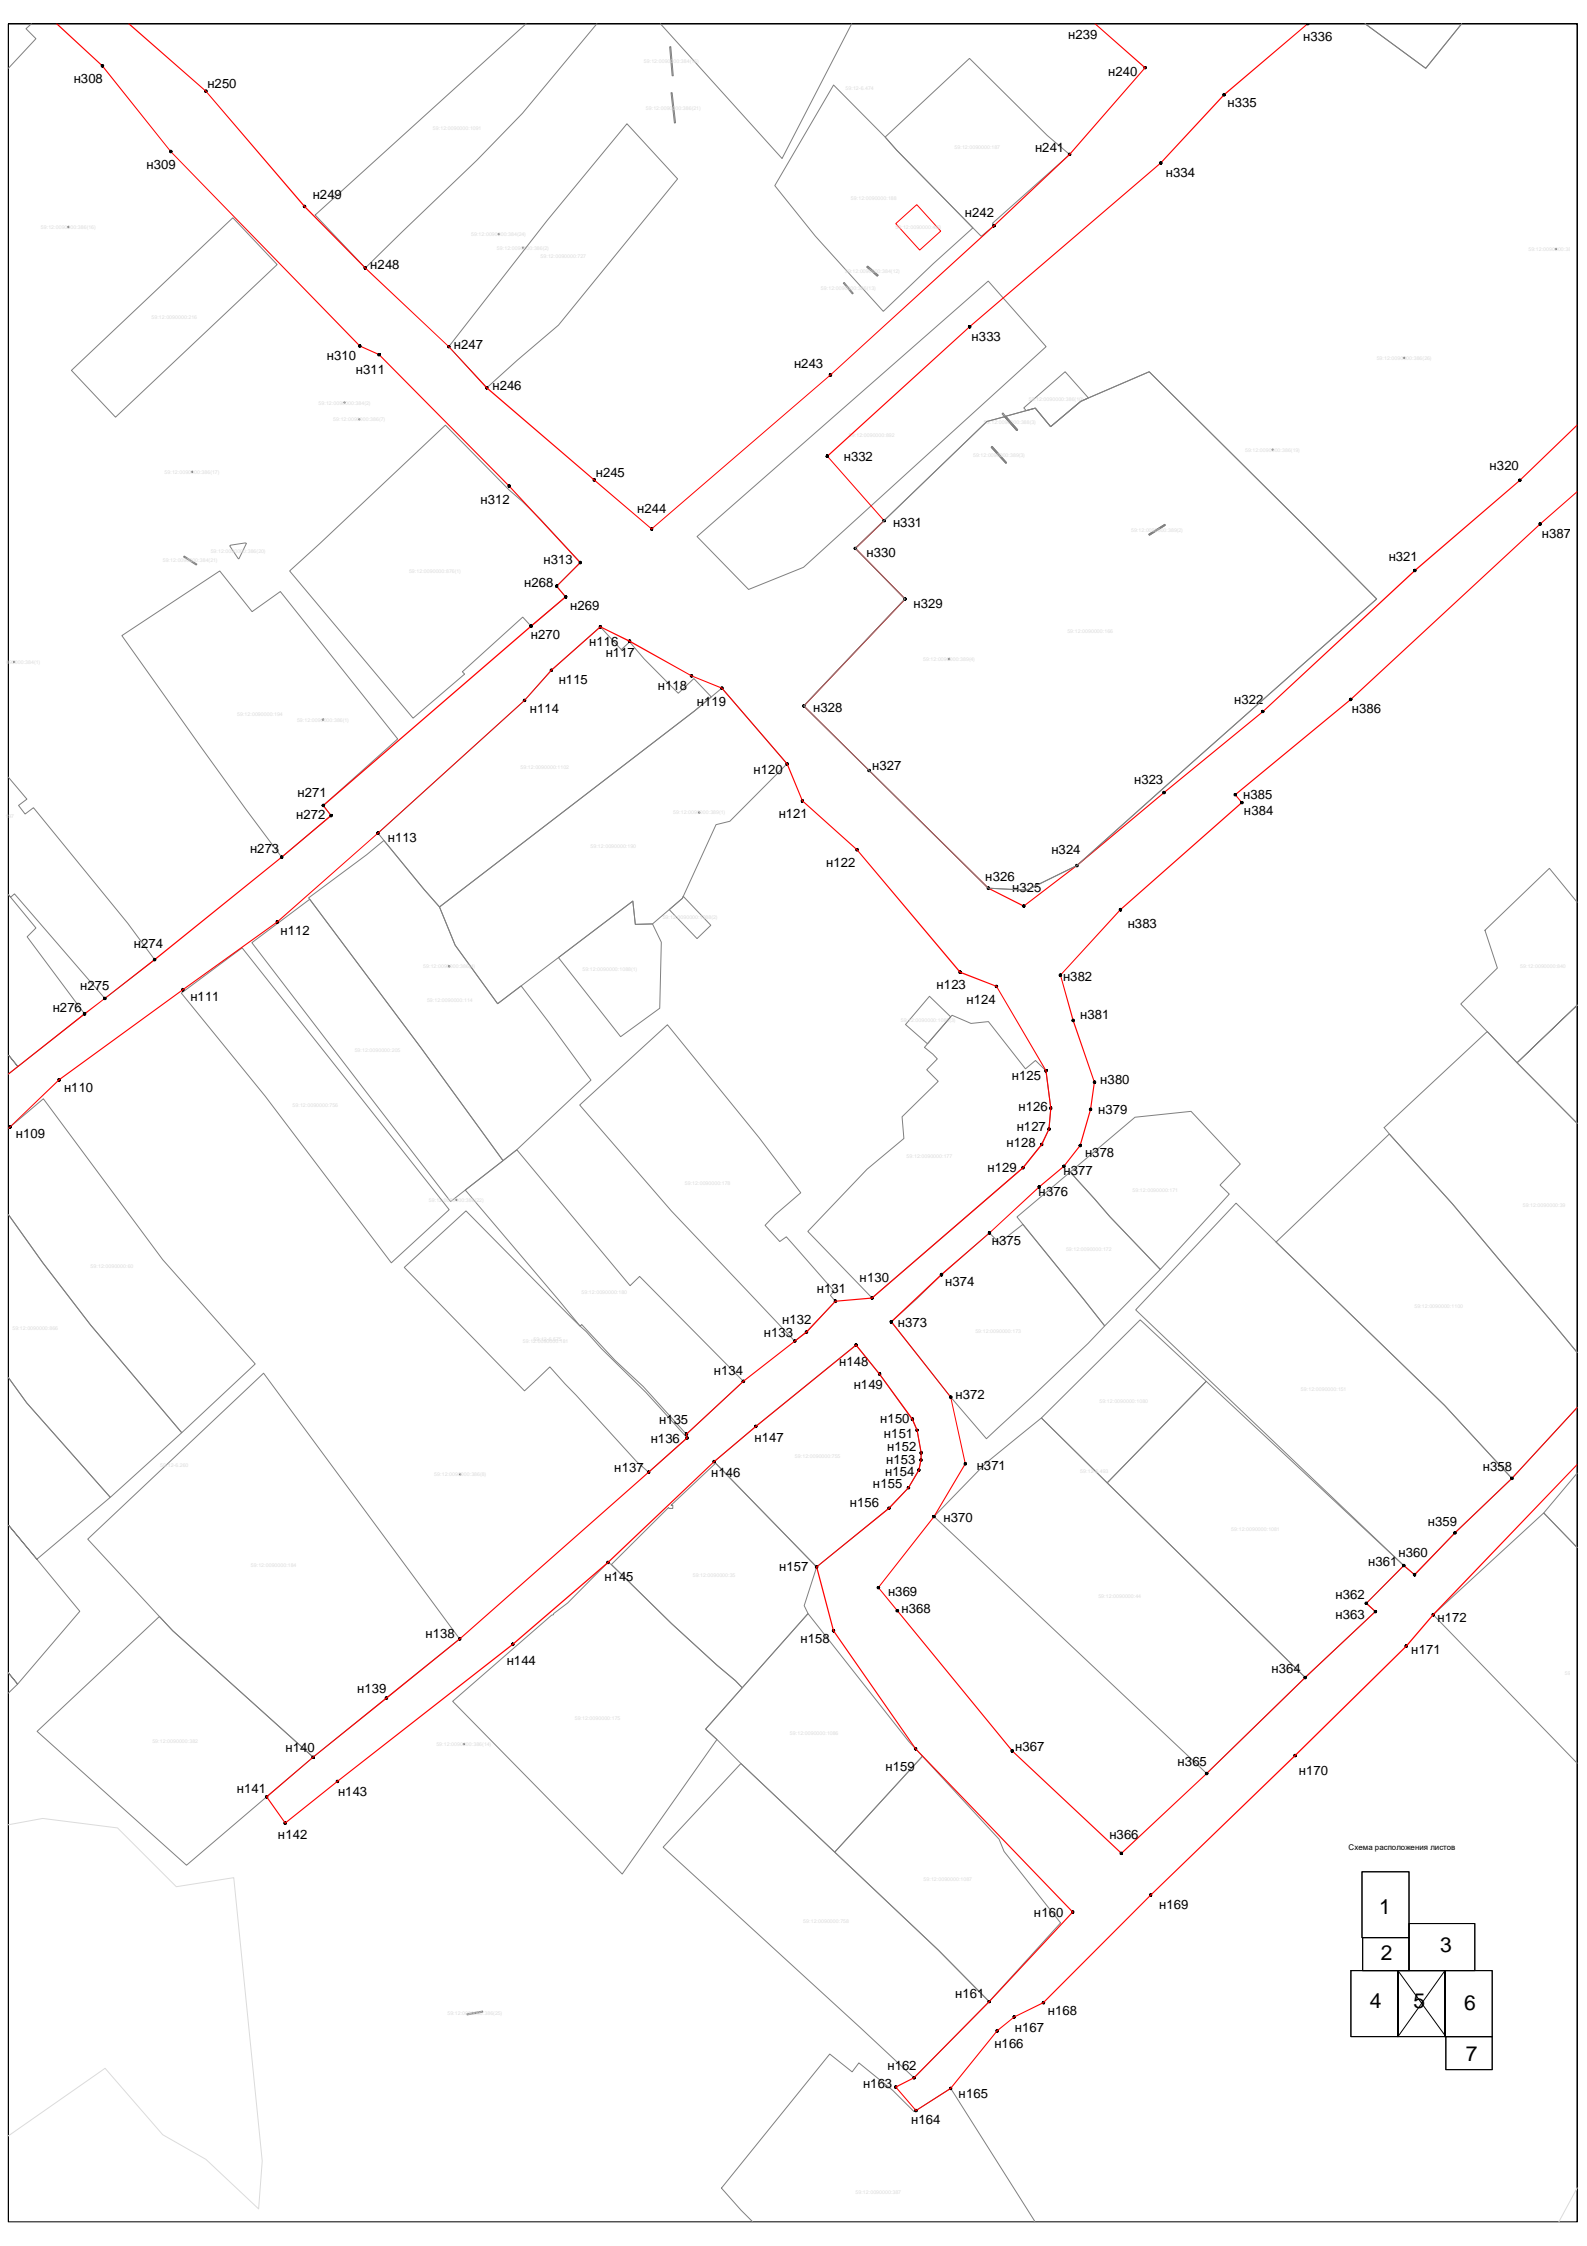
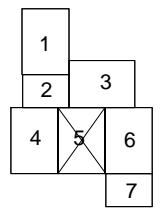


Схема расположения листов



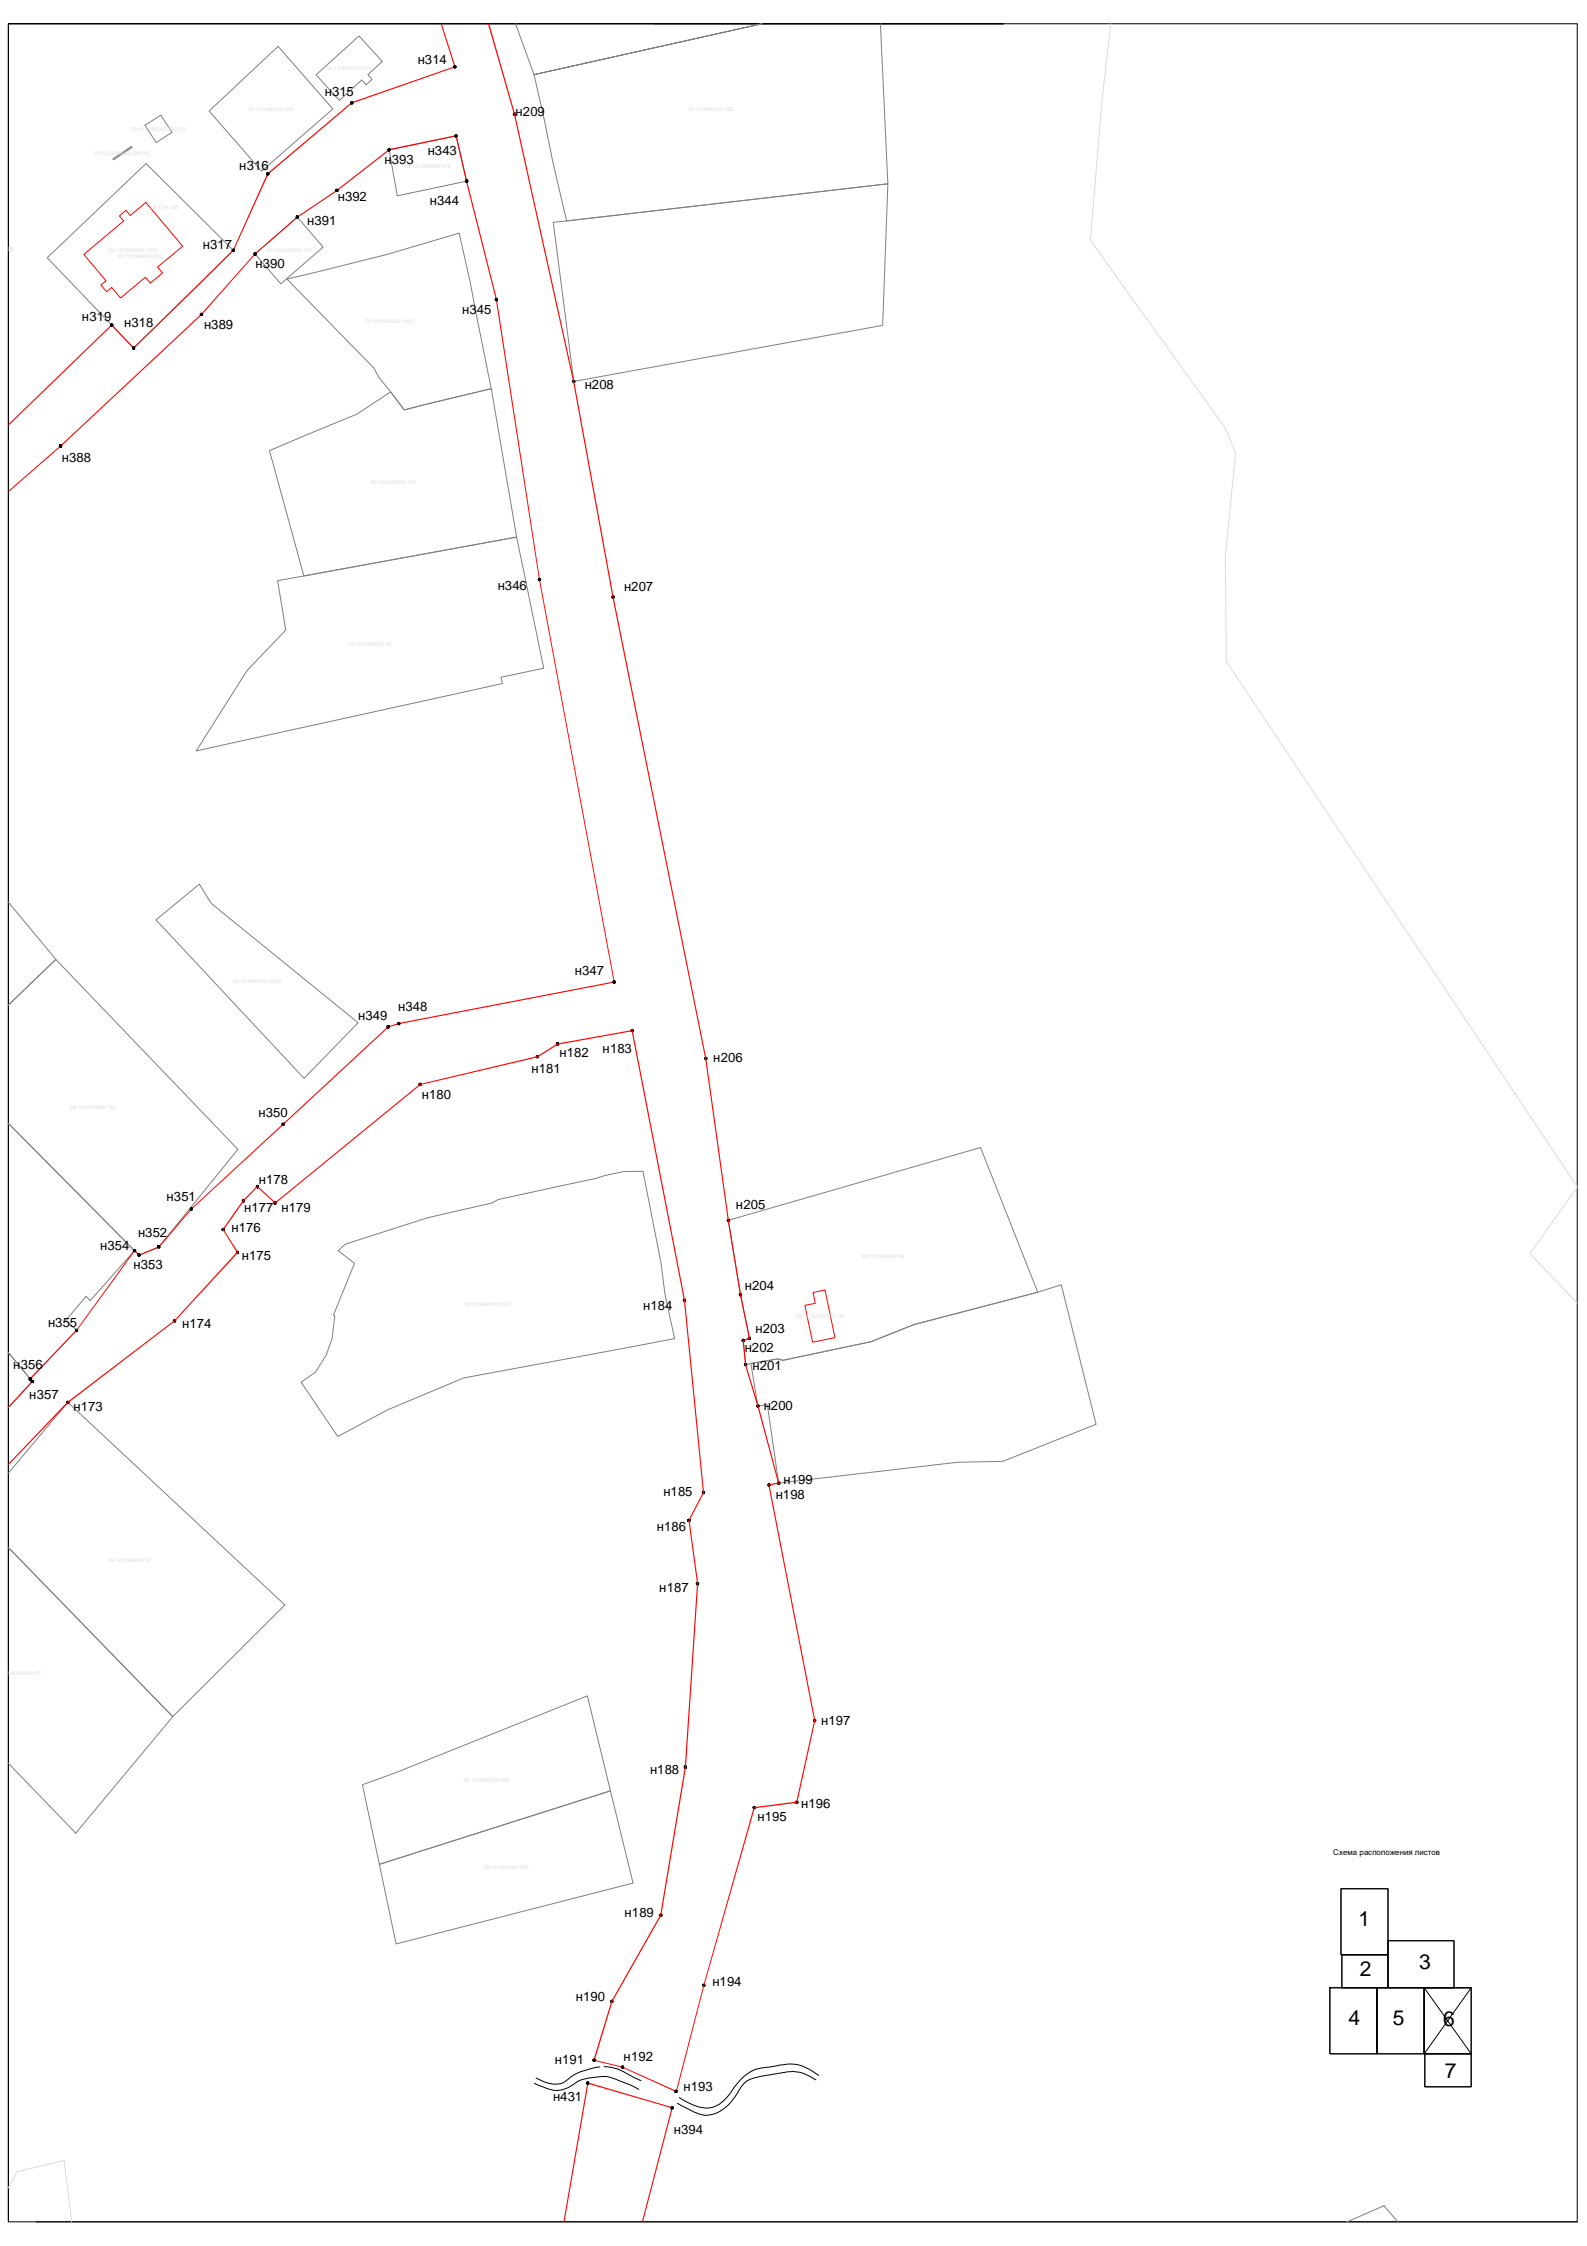
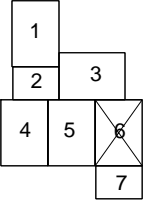


Схема расположения листов




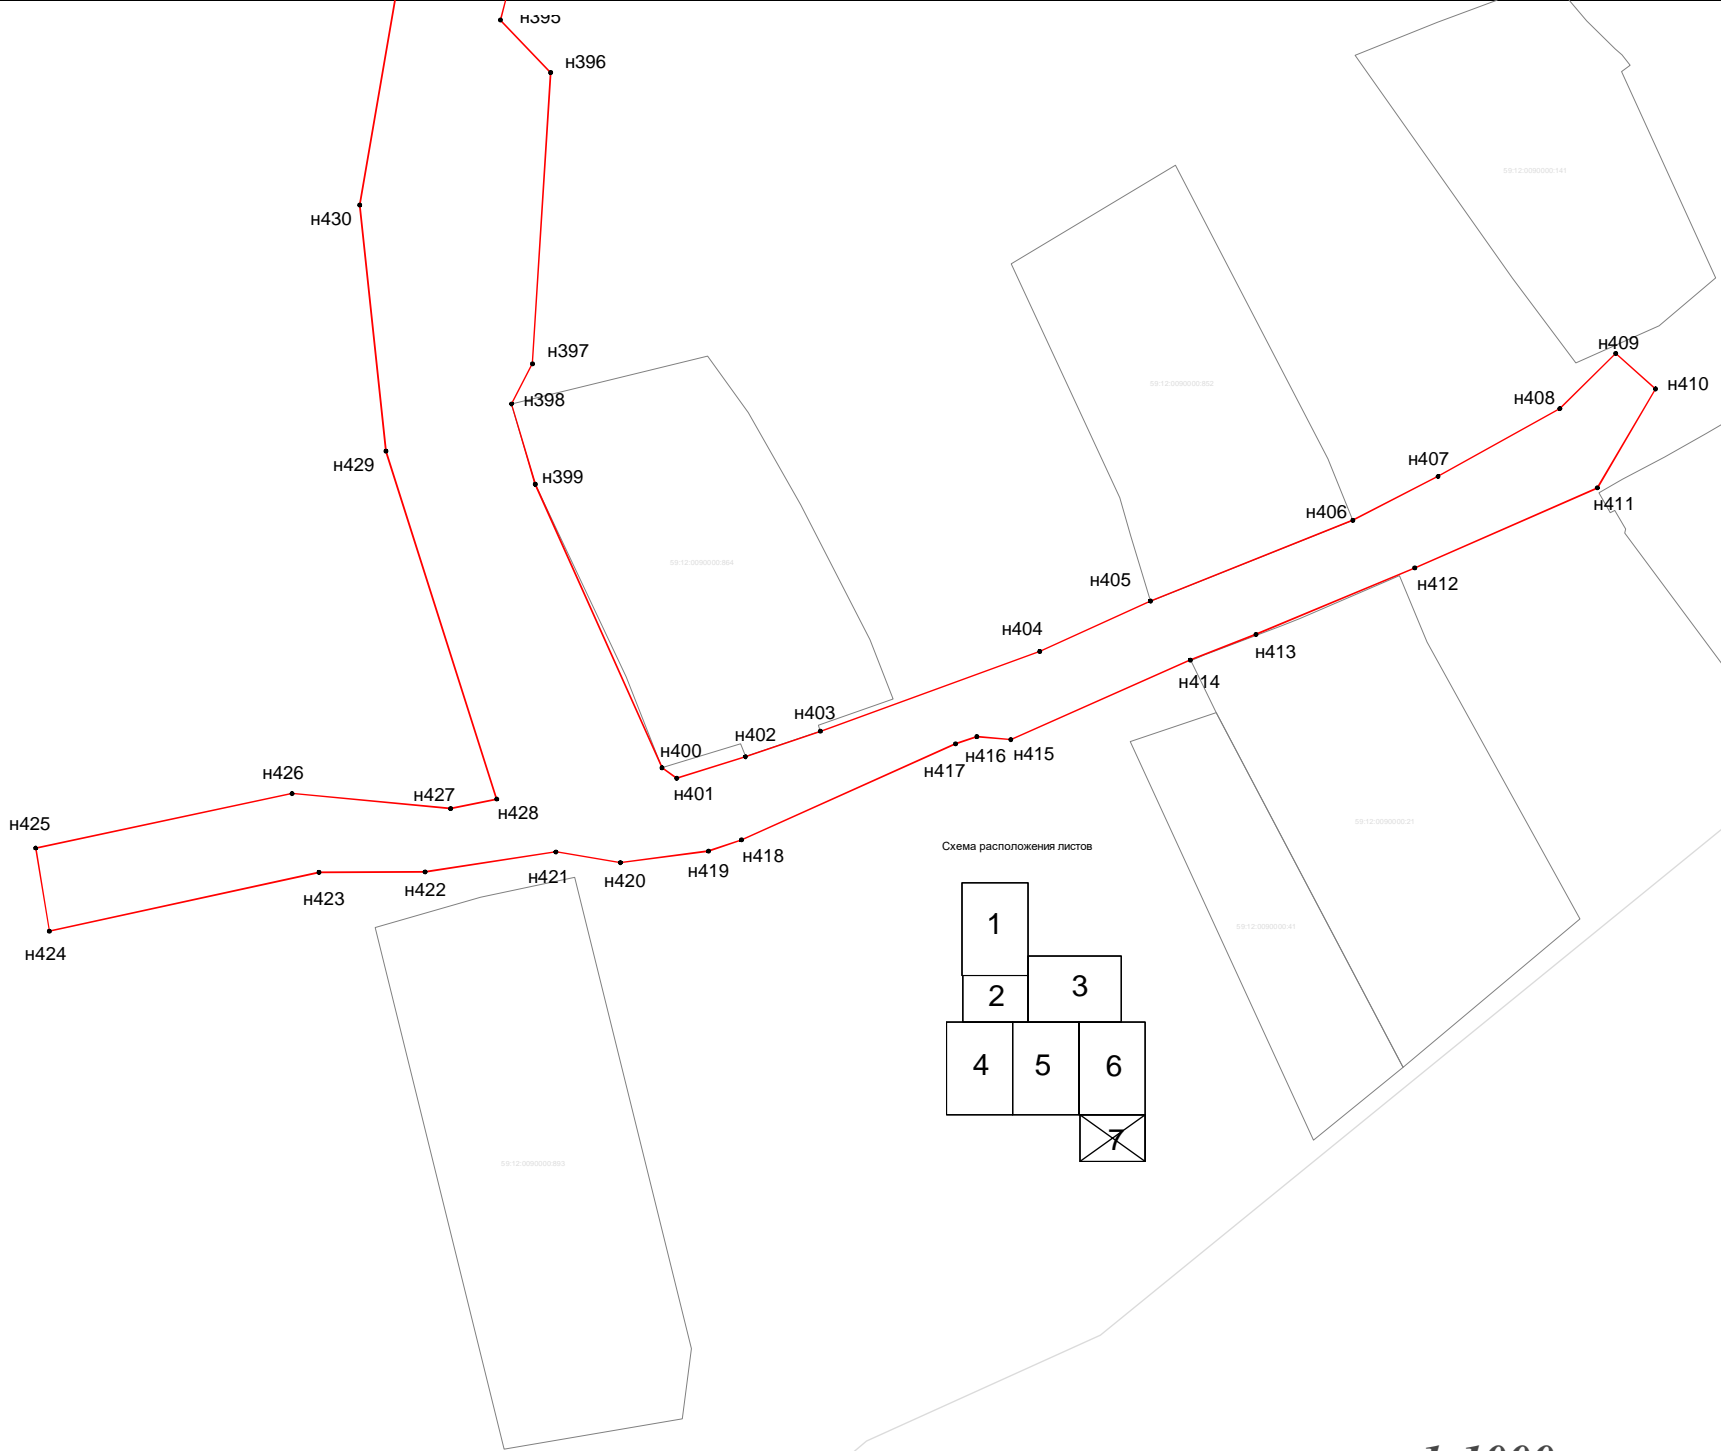


Схема расположения листов

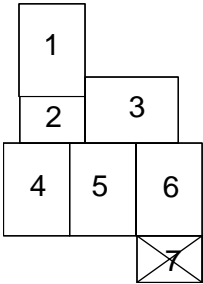

1:1000