



АДМИНИСТРАЦИЯ
ЧАЙКОВСКОГО ГОРОДСКОГО ОКРУГА
УПРАВЛЕНИЕ
ЗЕМЕЛЬНО-ИМУЩЕСТВЕННЫХ
ОТНОШЕНИЙ

ул. Ленина, д. 67/1, г. Чайковский, Пермский край, 617760
Тел/факс: (34241) 4-73-75
E-mail: uzio@chaykovsky.permkrai.ru
ОКПО 35288925 ОГРН 1185958071562
ИНН/КПП 5959002592/595901001

27.01.2023 № 02-01-06-01-270

На № _____ от _____

АО «Газпром
газораспределение Пермь»
ул. Петропавловская, 43,
г. Пермь, 614000

Чайковский отдел
Управления Росреестра
по Пермскому краю

Правовое управление
администрации Чайковского
городского округа

О предоставлении решения

**РЕШЕНИЕ № 15
о размещении объектов**

г. Чайковский,
Пермский край

16 января 2023

Управление земельно-имущественных отношений администрации Чайковского городского округа, в лице начальника Управления **Елькиной Ларисы Александровны**, действующей на основании Положения об Управлении земельно-имущественных отношений администрации города Чайковского, утвержденного решением Думой Чайковского городского округа от 19 декабря 2018 г. № 99,

разрешает **Акционерному обществу «Газпром газораспределение Пермь»** (ИНН 5902183841, ОГРН 1025900512670, адрес: 614000, г. Пермь, ул. Петропавловская, 43, телефон: 8 (342) 218 11 00, e-mail: ugaz@ugaz.ru) размещение объекта: **«Газопровод давлением до 1,2 Мпа включительно, для размещения которого не требуется разрешение на строительство»**, на землях, государственная собственность на которые не разграничена, номера кадастровых кварталов 59:12:0010424, 59:12:0010430, 59:12:0010428, на части земельных участков с кадастровыми номерами 59:12:0000000:21521,

59:12:0010424:915, [REDACTED] из состава земель населенных пунктов,
площадью 1678 кв.м,
на срок: до 15 января 2024 года,
местоположение: Пермский край, г. Чайковский, микрорайон
Завокзальный - микрорайон Завьялово.

Приложение:

схема предполагаемых к использованию земель или части земельного участка.

Начальник Управления
земельно-имущественных отношений
администрации Чайковского городского округа



Л.А. Елькина

Схема предполагаемых к использованию земель или части земельного участка

Объект: Газопровод давлением до 1,2 Мпа, для размещения которого не требуется разрешения на строительство

Местоположение: расположенных по адресу: Пермский край, г. Чайковский, микрорайон Завокзальный - микрорайон Завьялово

Площадь земель или части земельного участка, кв.м.: 1678

Категория земель: земли населенных пунктов

Вид разрешенного использования: -

Описание границ смежных землепользователей:

От точки н1 до точки н4 - земельный участок с кадастровым номером 59:12:0010424:915
 От точки н4 до точки н7 - земельный участок с кадастровым номером 59:12:0000000:21521
 От точки н7 до точки н9 - земельный участок с кадастровым номером 59:12:0010424:13 (ЕЗП 59:12:0000000:17)
 От точки н9 до точки н1 - земельный участок с кадастровым номером 59:12:0000000:21521

От точки н12 до точки н13 - земельный участок с кадастровым номером 59:12:0010424:13 (ЕЗП 59:12:0000000:17)
 От точки н13 до точки н18 - земельный участок с кадастровым номером 59:12:0000000:21521
 От точки н18 до точки н20 - земельный участок с кадастровым номером 59:12:0000000:1039
 От точки н20 до точки н12 - земельный участок с кадастровым номером 59:12:0000000:21521

От точки н25 до точки н27 - земельный участок с кадастровым номером 59:12:0000000:1039
 От точки н27 до точки н28 - земли общего пользования
 От точки н28 до точки н29 - земельный участок с кадастровым номером 59:12:0000000:1039
 От точки н29 до точки н25 - земли общего пользования

От точки н30 до точки н32 - земельный участок с кадастровым номером 59:12:0000000:1039
 От точки н32 до точки н33 - земли общего пользования
 От точки н33 до точки н34 - земельный участок с кадастровым номером 59:12:0000000:1039
 От точки н34 до точки н30 - земли общего пользования


От точки н35 до точки н37 - земельный участок с кадастровым номером 59:12:0000000:21521
 От точки н37 до точки н39 - земельный участок с кадастровым номером 59:12:0000000:1039
 От точки н39 до точки н35 - земли общего пользования

Каталог координат, м

№ точки границы	X	Y	№ точки границы	X	Y
н1	379289.25	1286311.03	н25	379254.04	1286029.01
н2	379253.33	1286354.40	н26	379253.19	1286029.51
н3	379250.23	1286351.82	н27	379249.17	1286031.84
н4	379291.27	1286302.30	н28	379253.61	1286014.85
н5	379300.58	1286291.06	н29	379258.46	1286012.13
н6	379313.35	1286230.54	н25	379254.04	1286029.01
н7	379306.01	1286224.75	н30	379256.35	1285980.70
н8	379306.26	1286221.00	н31	379256.07	1285980.82
н9	379306.33	1286219.93	н32	379252.52	1285982.26
н10	379317.77	1286228.94	н33	379250.68	1285967.21
н11	379304.30	1286292.86	н34	379254.56	1285966.00
н1	379289.25	1286311.03	н30	379256.35	1285980.70
н12	379227.41	1286171.13	н35	379253.54	1285898.60
н13	379224.77	1286174.32	н36	379256.84	1285900.03
н14	379221.01	1286172.59	н37	379256.76	1285902.16
н15	379204.41	1286160.93	н38	379253.61	1285901.16
н16	379231.01	1286121.54	н39	379237.73	1285896.12
н17	379252.66	1286068.49	н40	379223.67	1285890.03
н18	379248.31	1286066.71	н41	379204.38	1285883.42
н19	379248.57	1286066.27	н42	379178.56	1285860.70
н20	379249.82	1286063.00	н43	379182.21	1285845.77
н21	379257.88	1286066.29	н44	379186.07	1285846.72
н22	379234.55	1286123.44	н45	379183.02	1285859.30
н23	379209.93	1286159.91	н46	379206.42	1285879.90
н24	379223.01	1286169.11	н47	379225.11	1285886.29
н12	379227.41	1286171.13	н35	379253.54	1285898.60

Условные обозначения:

- предполагаемый участок земель, на которых планируется размещение объекта
- :13 - границы и номер земельного участка, сведения о которых внесены в ЕГРН
- :22 - границы и номер объекта капитального строительства, сведения о которых внесены в ЕГРН
- граница кадастрового квартала
- 59:12-6.489 - зоны с особыми условиями использования территории, сведения о которых внесены в ЕГРН
- :ЗУ1 - обозначение запрашиваемого земельного участка
- н1 - характерная точка границ земель или части земельного участка
- 59:12:0010430 - номер кадастрового квартала

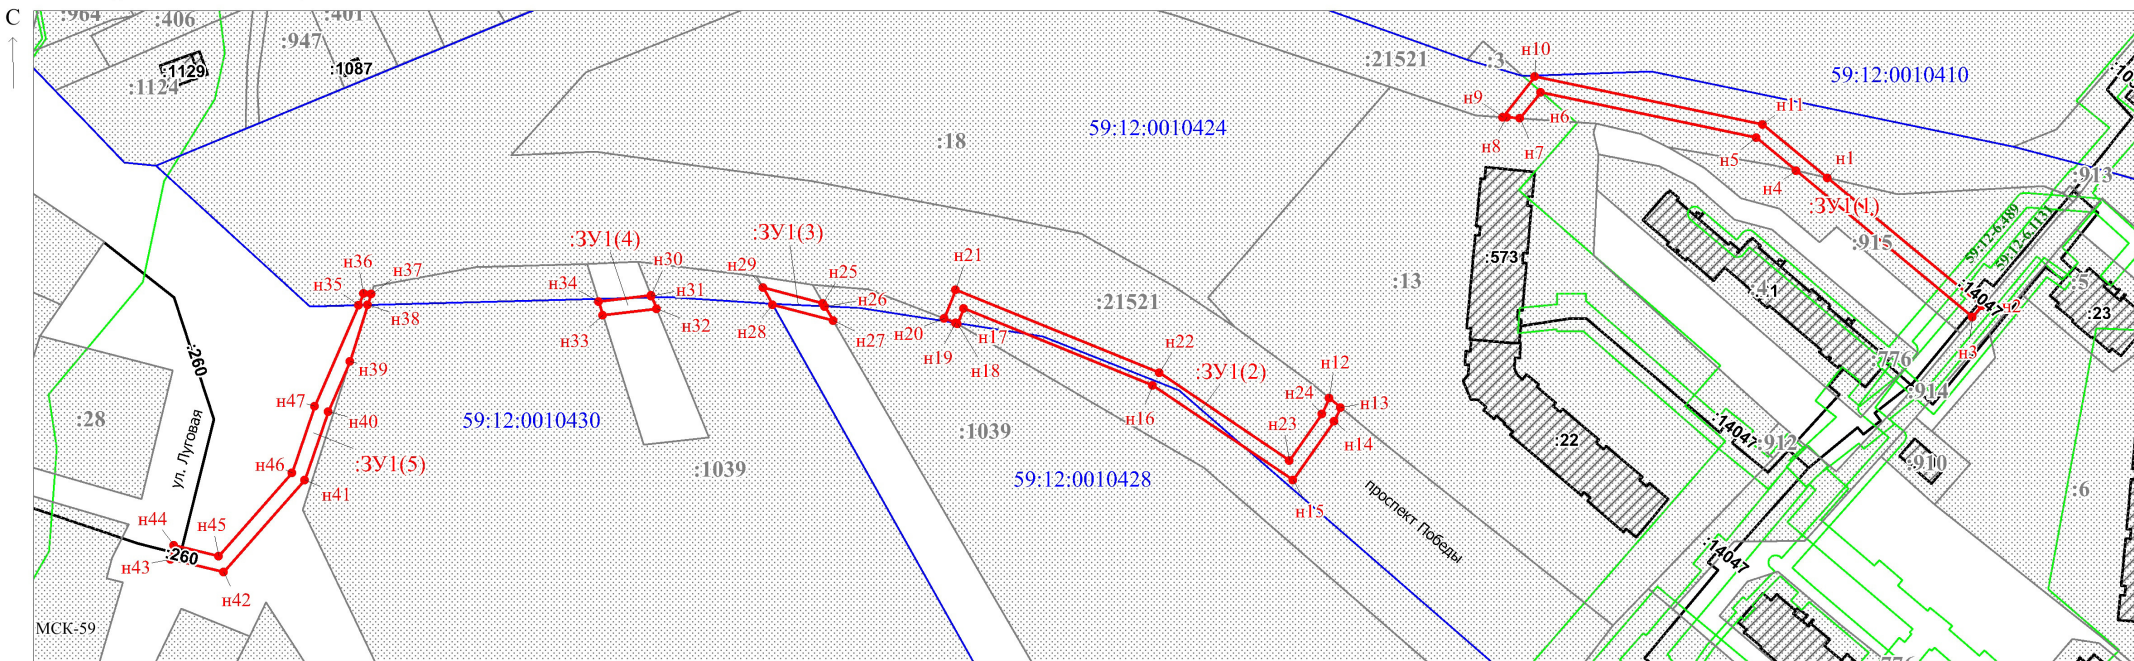

Заявитель:  / Егошина И.В.

Масштаб 1:1500

(подпись, расшифровка подписи)

МП

(для юридических лиц и индивидуальных предпринимателей)