



АДМИНИСТРАЦИЯ  
ЧАЙКОВСКОГО ГОРОДСКОГО ОКРУГА  
УПРАВЛЕНИЕ  
ЗЕМЕЛЬНО-ИМУЩЕСТВЕННЫХ  
ОТНОШЕНИЙ

ул. Ленина, д. 67/1, г. Чайковский, Пермский край, 617760  
Тел/факс: (34241) 4-73-75  
E-mail: uzio@chaykovsky.permkrai.ru  
ОКПО 35288925 ОГРН 1185958071562  
ИНН/КПП 5959002592/595901001

ООО «Строительная компания  
«Вега»  
ул. Куйбышева, 50, оф. 503,  
г. Пермь, 614016

Чайковский отдел  
Управления Росреестра  
по Пермскому краю

19.01.2023 № 02-01-06-01-168

На № \_\_\_\_\_ от \_\_\_\_\_

Правовое управление  
администрации Чайковского  
городского округа

**О предоставлении решения**

**РЕШЕНИЕ № 18  
о размещении объектов**

г. Чайковский,  
Пермский край

17 января 2023

**Управление земельно-имущественных отношений администрации Чайковского городского округа, в лице начальника Управления Елькиной Ларисы Александровны, действующей на основании Положения об Управлении земельно-имущественных отношений администрации города Чайковского, утвержденного решением Думой Чайковского городского округа от 19 декабря 2018 г. № 99, разрешает Обществу с ограниченной ответственностью «Строительная компания «Вега» (ИНН 5904350618, ОГРН 1175958019247, адрес: 614016, г. Пермь, ул. Куйбышева, 50, оф. 503, телефон: 8(342)614-03-31, e-mail: [v.s.variant@mail.ru](mailto:v.s.variant@mail.ru)) размещение объекта: «Водопроводы и водоводы всех видов, для размещения которых не требуется разрешения на строительство», на землях, государственная собственность на которые не разграничена, номер кадастрового квартала 59:12:0010245, площадью 18 кв.м, на срок: до 16 января 2024 года, местоположение: Пермский край, г. Чайковский.**

Приложение: схема предполагаемых к использованию земель или части земельного участка.

Начальник Управления  
земельно-имущественных отношений  
администрации Чайковского городского округа



Л.А. Елькина

**СХЕМА ПРЕДПОЛАГАЕМЫХ К ИСПОЛЬЗОВАНИЮ ЗЕМЕЛЬ ИЛИ ЧАСТИ ЗЕМЕЛЬНОГО УЧАСТКА**

Условный номер земельного участка :-

Объект: Водопроводы и водоводы всех видов, для размещения которых не требуется разрешения на строительство


Площадь образуемого земельного участка 18 кв.м.

Местоположение: Пермский край, г. Чайковский, кадастровый квартал 59:12:0010245

Обозначение характерных точек границ	Координаты, м		
	X	Y	
<b>1</b>	<b>2</b>	<b>3</b>	
н1	378420.67	1283188.13	
н2	378417.80	1283185.39	
н3	378427.98	1283174.19	
н4	378428.72	1283174.87	
н5	378419.20	1283185.34	
н6	378421.38	1283187.42	

*Описание границ смежных землепользователей:*

*От точки н1 до точки н6 – земли, находящиеся в государственной (муниципальной) собственности; от точки н6 до точки н1 – земельный участок с кадастровым номером 59:12:0010245:588*

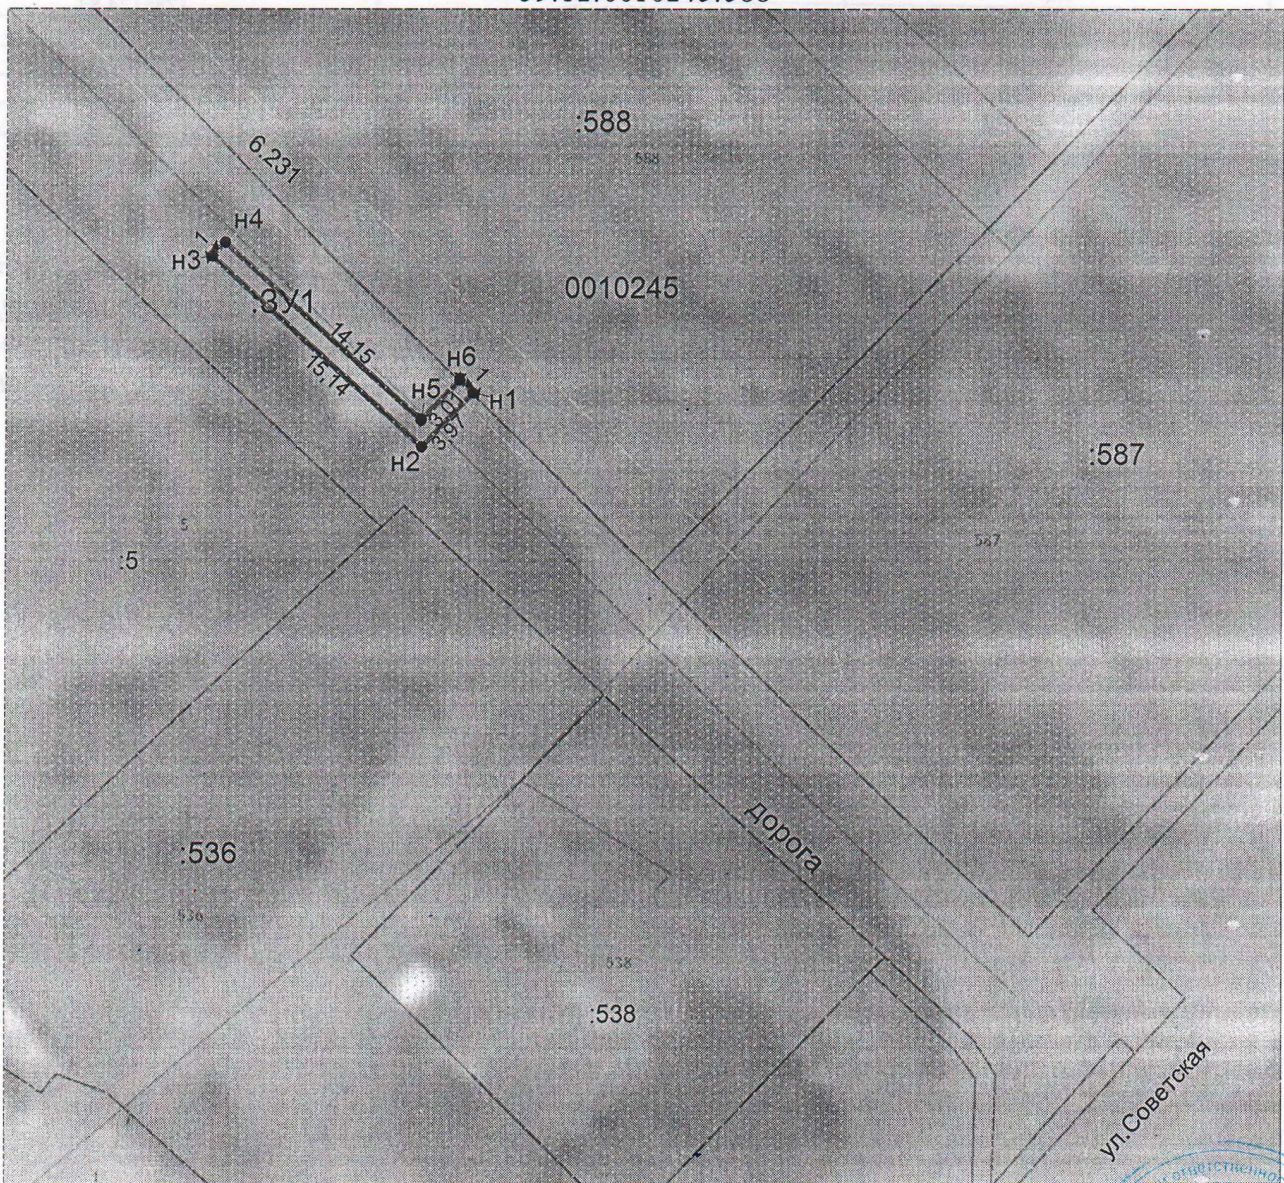

**Масштаб 1:400; Система координат МСК-59**

Условные обозначения

- граница образуемого земельного участка; :3У1 – условное обозначение участка
- граница ранее учтенного земельного участка
- граница кадастрового квартала; - - - - - граница ЗОУИТ

Заявитель \_\_\_\_\_

*Васильев С.В.*

