



АДМИНИСТРАЦИЯ
ЧАЙКОВСКОГО ГОРОДСКОГО ОКРУГА
УПРАВЛЕНИЕ
ЗЕМЕЛЬНО-ИМУЩЕСТВЕННЫХ
ОТНОШЕНИЙ

ул. Ленина, д. 67/1, г. Чайковский, Пермский край, 617760
Тел/факс: (34241) 4-73-75
E-mail: uzio@chaykovsky.permkrai.ru
ОКПО 35288925 ОГРН 1185958071562
ИНН/КПП 5959002592/595901001

07.02.2023 № 02-01-06-01-416

На № _____ от _____

АО «Газпром
газораспределение Пермь»
ул. Петропавловская, 43,
г. Пермь, 614000

Чайковский отдел
Управления Росреестра
по Пермскому краю

Правовое управление
администрации Чайковского
городского округа

О предоставлении решения

**РЕШЕНИЕ № 38
о размещении объектов**

г. Чайковский,
Пермский край

03 февраля 2023

Управление земельно-имущественных отношений администрации Чайковского городского округа, в лице начальника Управления Елькиной Ларисы Александровны, действующей на основании Положения об Управлении земельно-имущественных отношений администрации города Чайковского, утвержденного решением Думой Чайковского городского округа от 19 декабря 2018 г. № 99,

разрешает Акционерному обществу «Газпром газораспределение Пермь» (ИНН 5902183841, ОГРН 1025900512670, адрес: 614000, г. Пермь, ул. Петропавловская, 43, телефон: 8 (342) 218 11 00, e-mail: ugaz@ugaz.ru) размещение объекта: «Газопровод давлением до 1,2 Мпа включительно, для размещения которого не требуется разрешение на строительство», на части земельного участка с кадастровым номером а 59:12:0000000:21308 из состава земель населенных пунктов, площадью 110 кв.м,

на срок: до **02 февраля 2024 года**,
местоположение: **Пермский край, г. Чайковский, ул. Суколда, 7-я линия,**
к дому 11.

Приложение:

схема предполагаемых к использованию земель или части земельного участка.

Начальник Управления
земельно-имущественных отношений
администрации Чайковского городского округа



Л.А. Елькина

Схема предполагаемых к использованию земель или части земельного участка

Объект: Газопровод давлением до 1,2 Мпа, для размещения которого не требуется разрешения на строительство

Местоположение: расположенных по адресу: Пермский край,
город Чайковский, улица Суколда, 7-я линия, к дому 11

Площадь земель или части земельного участка, кв.м.: 110

Категория земель: земли населенных пунктов

Вид разрешенного использования: -

Описание границ смежных землепользователей:

От точки н1 до точки н2 - земельный участок с кадастровым номером 59:12:0010617:40

От точки н2 до точки н4 - земельный участок с кадастровым номером 59:12:0000000:21308

От точки н4 до точки н5 - земельный участок с кадастровым номером 59:12:0000000:20088

От точки н5 до точки н1 - земельный участок с кадастровым номером 59:12:0000000:21308

От точки н7 до точки н9 - земельный участок с кадастровым номером 59:12:0000000:20088


От точки н9 до точки н7 - земельный участок с кадастровым номером 59:12:0000000:21308

Каталог координат, м

№ точки границы	X	Y
н1	376806.66	1286379.85
н2	376808.31	1286384.57
н3	376792.87	1286389.78
н4	376790.07	1286381.48
н5	376793.88	1286377.12
н6	376796.01	1286383.44
н1	376806.66	1286379.85
н7	376790.22	1286372.17
н8	376787.27	1286373.17
н9	376787.85	1286374.89
н7	376790.22	1286372.17

Условные обозначения:

- предполагаемый участок земель, на которых планируется размещение объекта
- :40 - границы и номер земельного участка, сведения о которых внесены в ЕГРН
- :113 - границы и номер объекта капитального строительства, сведения о которых внесены в ЕГРН
- граница кадастрового квартала
- 59:12-6.318 - зоны с особыми условиями использования территории, сведения о которых внесены в ЕГРН
- :3У1 - обозначение запрашиваемого земельного участка
- н1 - характерная точка границ земель или части земельного участка
- 59:12:0010617 - номер кадастрового квартала

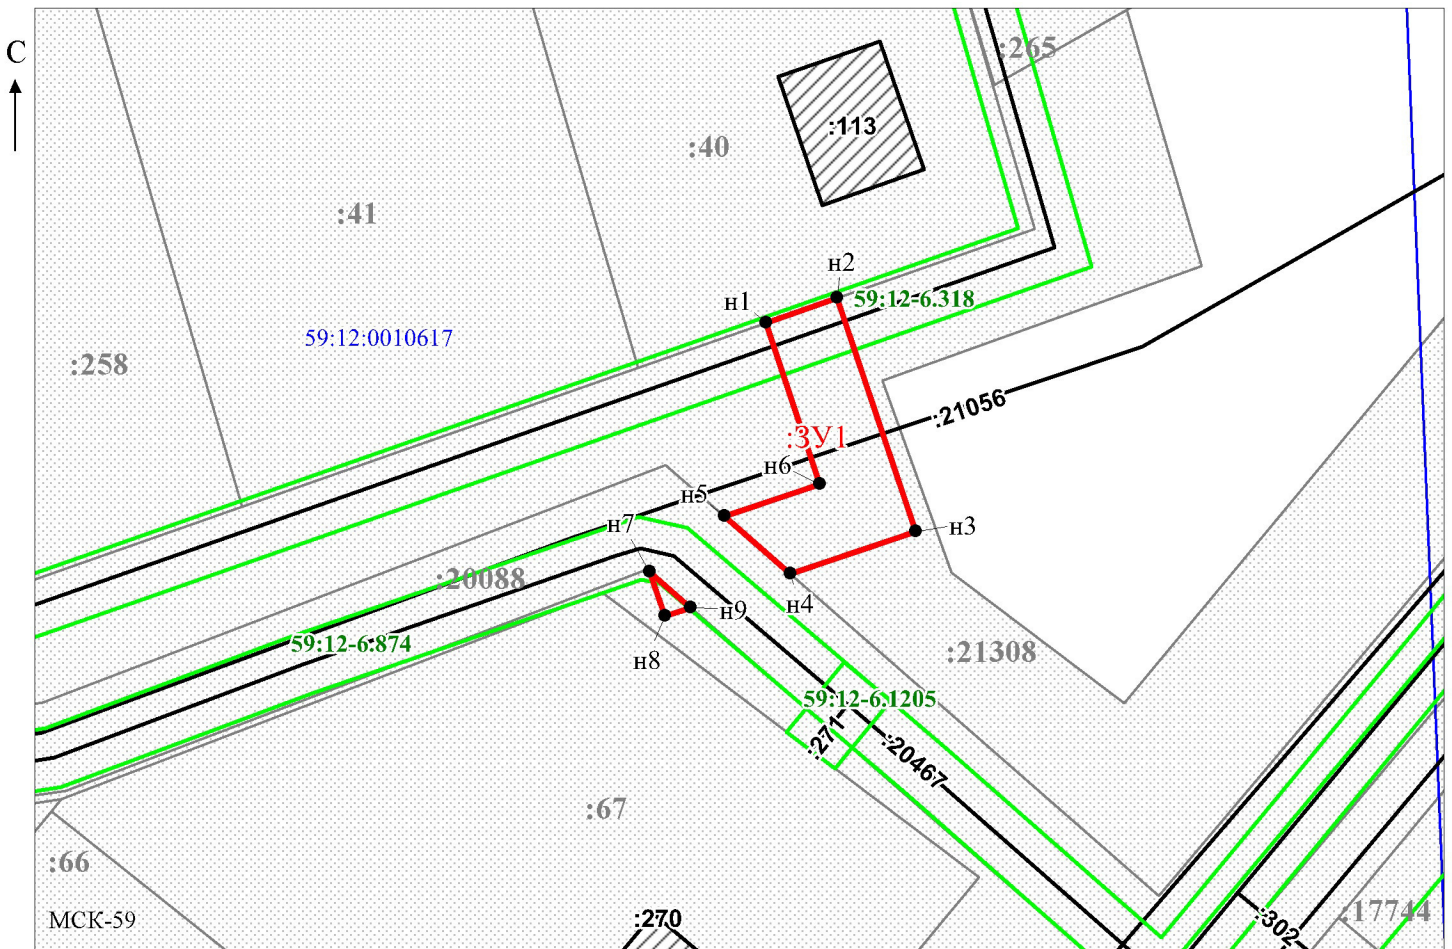

Масштаб 1:500

/ Егошина И.В.

Заявитель: _____

МП

(подпись, расшифровка подписи)

(для юридических лиц
и индивидуальных предпринимателей)

