



АДМИНИСТРАЦИЯ
ЧАЙКОВСКОГО ГОРОДСКОГО ОКРУГА
УПРАВЛЕНИЕ
ЗЕМЕЛЬНО-ИМУЩЕСТВЕННЫХ
ОТНОШЕНИЙ

ул. Ленина, д. 67/1, г. Чайковский, Пермский край, 617760
Тел/факс: (34241) 4-73-75
E-mail: uzio@chaykovsky.permkrai.ru
ОКПО 35288925 ОГРН 1185958071562
ИНН/КПП 5959002592/595901001

07.02.2023 № 02-01-06-01-415

На № _____ от _____

АО «Газпром
газораспределение Пермь»
ул. Петропавловская, 43,
г. Пермь, 614000

Чайковский отдел
Управления Росреестра
по Пермскому краю

Правовое управление
администрации Чайковского
городского округа

О предоставлении решения

**РЕШЕНИЕ № 39
о размещении объектов**

г. Чайковский,
Пермский край

03 февраля 2023

Управление земельно-имущественных отношений администрации Чайковского городского округа, в лице начальника Управления Елькиной Ларисы Александровны, действующей на основании Положения об Управлении земельно-имущественных отношений администрации города Чайковского, утвержденного решением Думой Чайковского городского округа от 19 декабря 2018 г. № 99,

разрешает Акционерному обществу «Газпром газораспределение Пермь» (ИНН 5902183841, ОГРН 1025900512670, адрес: 614000, г. Пермь, ул. Петропавловская, 43, телефон: 8 (342) 218 11 00, e-mail: ugaz@ugaz.ru) размещение объекта: «Газопровод давлением до 1,2 Мпа включительно, для размещения которого не требуется разрешение на строительство», на землях, государственная собственность на которые не разграничена, номер кадастрового квартала 59:12:0010264 из состава земель населенных пунктов, площадью 434 кв.м,

на срок: до **02 февраля 2024 года**,
местоположение: **Пермский край, г. Чайковский, пер. Подгорный,**
к дому 2.

Приложение:

схема предполагаемых к использованию земель или части земельного участка.

Начальник Управления
земельно-имущественных отношений
администрации Чайковского городского округа



Л.А. Елькина

Схема предполагаемых к использованию земель или части земельного участка

Объект: Газопровод давлением до 1,2 Мпа, для размещения которого не требуется разрешения на строительство

Местоположение: расположенных по адресу: Пермский край,
г.о. Чайковский, г. Чайковский,
пер. Подгорный, к дому 2

Площадь земель или части земельного участка, кв.м.: 434

Категория земель: земли населенных пунктов

Вид разрешенного использования: -

От точки н1 до точки н2 - земельный участок
с кадастровым номером 59:12:0010264:19

От точки н2 до точки н6 - земли общего пользования

От точки н6 до точки н8 - земельный участок
с кадастровым номером 59:12:0010264:65

От точки н8 до точки н11 - земли общего пользования

От точки н11 до точки н12 - земельный участок
с кадастровым номером 59:12:0010264:23

От точки н12 до точки н13 - земли общего пользования

От точки н13 до точки н14 - земельный участок
с кадастровым номером 59:12:0010264:43

От точки н14 до точки н1 - земельный участок
с кадастровым номером 59:12:0010264:22

Каталог координат, м

№ точки границы	X	Y
н1	377686.48	1282455.77
н2	377677.59	1282472.46
н3	377674.64	1282471.13
н4	377697.86	1282420.40
н5	377700.46	1282410.02
н6	377700.83	1282383.08
н7	377701.52	1282383.48
н8	377701.14	1282369.19
н9	377701.51	1282360.04
н10	377705.40	1282360.12
н11	377704.25	1282408.50
н12	377700.61	1282424.00
н13	377697.85	1282428.09
н14	377691.97	1282441.02
н1	377686.48	1282455.77



- предполагаемый участок земель,
на которых планируется размещение объекта

:3У1

- обозначение запрашиваемого земельного участка



н1 - характеристическая точка границ земель или части земельного участка

59:12:0010264

- номер кадастрового квартала



- граница кадастрового квартала


Условные обозначения:



- границы и номер объекта капитального строительства, сведения о которых внесены в ЕГРН



- границы и номер земельного участка, сведения о которых внесены в ЕГРН

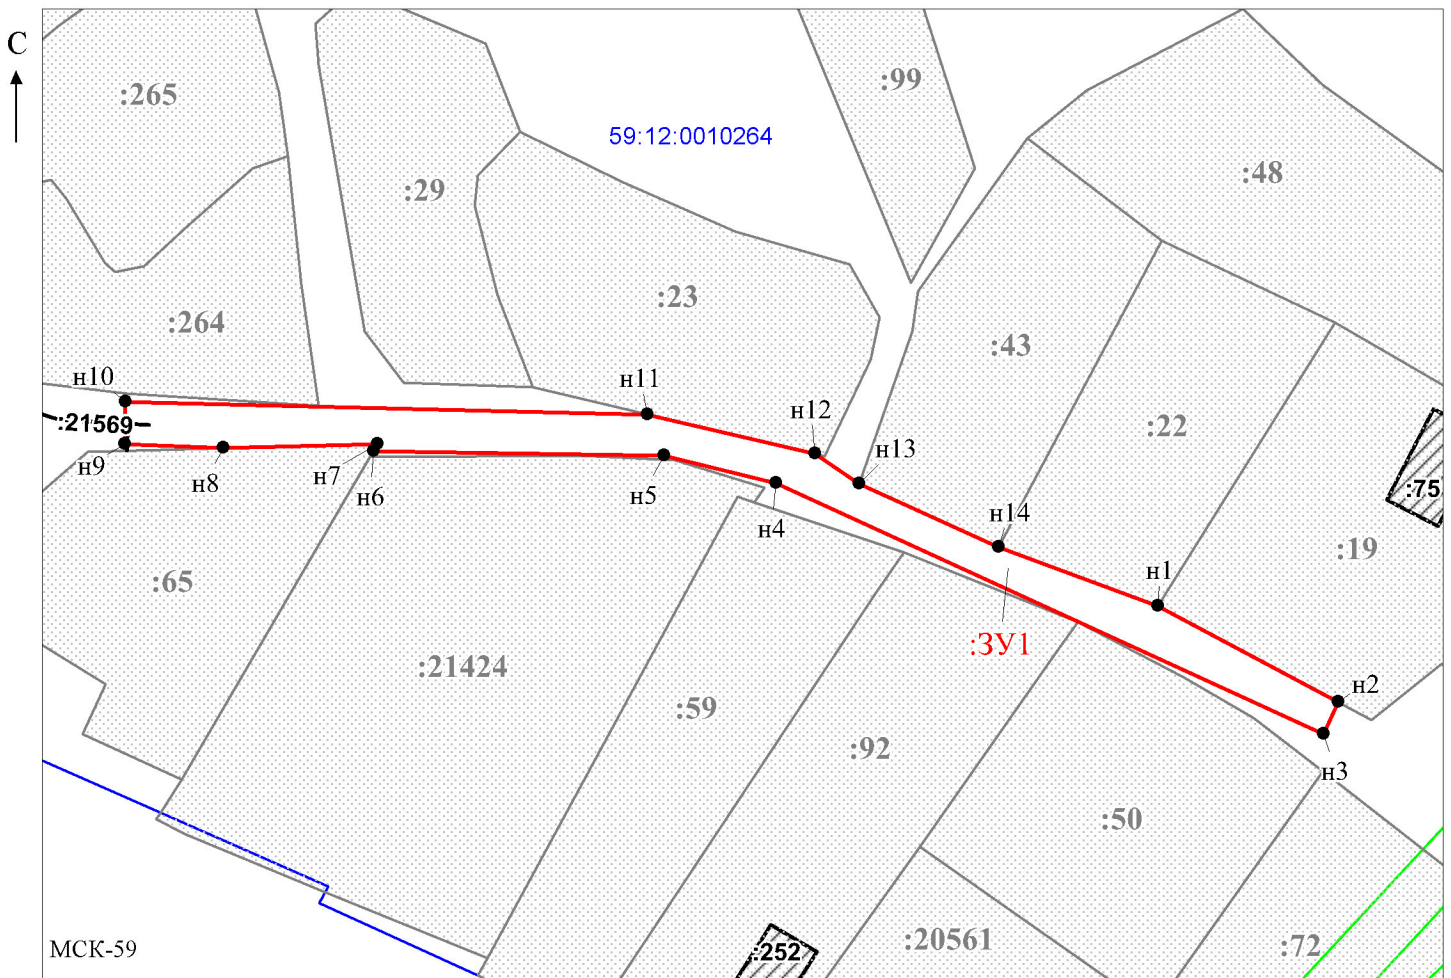

Масштаб 1:700

/ Егорова И.В.

Заявитель: _____

МП

(подпись, расшифровка подписи)

(для юридических лиц

и индивидуальных предпринимателей)

