



АДМИНИСТРАЦИЯ
ЧАЙКОВСКОГО ГОРОДСКОГО ОКРУГА
УПРАВЛЕНИЕ
ЗЕМЕЛЬНО-ИМУЩЕСТВЕННЫХ
ОТНОШЕНИЙ

ул. Ленина, д. 67/1, г. Чайковский, Пермский край, 617760
Тел/факс: (34241) 4-73-75
E-mail: uzio@chaykovsky.permkrai.ru
ОКПО 35288925 ОГРН 1185958071562
ИНН/КПП 5959002592/595901001

07.02.2023 № 02-01-06-01-413

На № _____ от _____

АО «Газпром
газораспределение Пермь»
ул. Петропавловская, 43,
г. Пермь, 614000

Чайковский отдел
Управления Росреестра
по Пермскому краю

Правовое управление
администрации Чайковского
городского округа

О предоставлении решения

**РЕШЕНИЕ № 41
о размещении объектов**

г. Чайковский,
Пермский край

03 февраля 2023

Управление земельно-имущественных отношений администрации Чайковского городского округа, в лице начальника Управления Елькиной Ларисы Александровны, действующей на основании Положения об Управлении земельно-имущественных отношений администрации города Чайковского, утвержденного решением Думой Чайковского городского округа от 19 декабря 2018 г. № 99,

разрешает Акционерному обществу «Газпром газораспределение Пермь» (ИНН 5902183841, ОГРН 1025900512670, адрес: 614000, г. Пермь, ул. Петропавловская, 43, телефон: 8 (342) 218 11 00, e-mail: ugaz@ugaz.ru) размещение объекта: «Газопровод давлением до 1,2 Мпа включительно, для размещения которого не требуется разрешение на строительство», на землях, государственная собственность на которые не разграничена, номер кадастрового квартала 59:12:0010766 и на части земельного участка с кадастровым номером

59:12:0000000:20627 из состава земель населенных пунктов, площадью 43 кв.м,

на срок: до 02 февраля 2024 года,

местоположение: Пермский край, г. Чайковский, ул. Речная, к дому 164.

Приложение:

схема предполагаемых к использованию земель или части земельного участка.

Начальник Управления
земельно-имущественных отношений
администрации Чайковского городского округа



Л.А. Елькина

Схема предполагаемых к использованию земель или части земельного участка

Объект: Газопровод давлением до 1,2 Мпа, для размещения которого не требуется разрешения на строительство

Местоположение: расположенных по адресу: Пермский край,
г.о. Чайковский, г Чайковский,
ул Речная, к дому 164

Площадь земель или части земельного участка, кв.м.: 43

Категория земель: земли населенных пунктов

Вид разрешенного использования: -

Описание границ смежных землепользователей:

От точки н1 до точки н2 - земельный участок с кадастровым номером 59:12:0010766:69

От точки н2 до точки н3 - земельный участок с кадастровым номером 59:12:0010766:70

От точки н3 до точки н4, от точки н13 до точки н1 - земельный участок с кадастровым номером 59:12:0000000:20627

От точки н4 до точки н5, от точки н12 до точки н13 - земли общего пользования

От точки н5 до точки н6, от точки н11 до точки н12 - земельный участок с кадастровым номером 59:12:0000000:20627

От точки н6 до точки н7, от точки н10 до точки н11 - земли общего пользования

От точки н7 до точки н10 - земельный участок с кадастровым номером 59:12:0000000:20627

Каталог координат, м

№ точки границы	X	Y
н1	376168.76	1286433.59
н2	376170.52	1286431.73
н3	376172.12	1286430.01
н4	376172.93	1286430.80
н5	376174.36	1286432.19
н6	376176.86	1286434.63
н7	376177.56	1286435.32
н8	376178.28	1286436.02
н9	376174.81	1286439.63
н10	376174.05	1286438.87
н11	376173.35	1286438.17
н12	376170.96	1286435.79
н13	376169.56	1286434.38
н1	376168.76	1286433.59

Условные обозначения:




- границы и номер объекта капитального строительства, сведения о которых внесены в ЕГРН

59:12:0010766



- граница кадастрового квартала

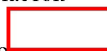

- предполагаемый участок земель, на которых планируется размещение объекта



- зоны с особыми условиями использования территории, сведения о которых внесены в ЕГРН

:ЗУ1

- обозначение запрашиваемого земельного участка

● н1


- характерная точка границ земель или части земельного участка

59:12:0010766

- номер кадастрового квартала



- границы и номер земельного участка, сведения о которых внесены в ЕГРН

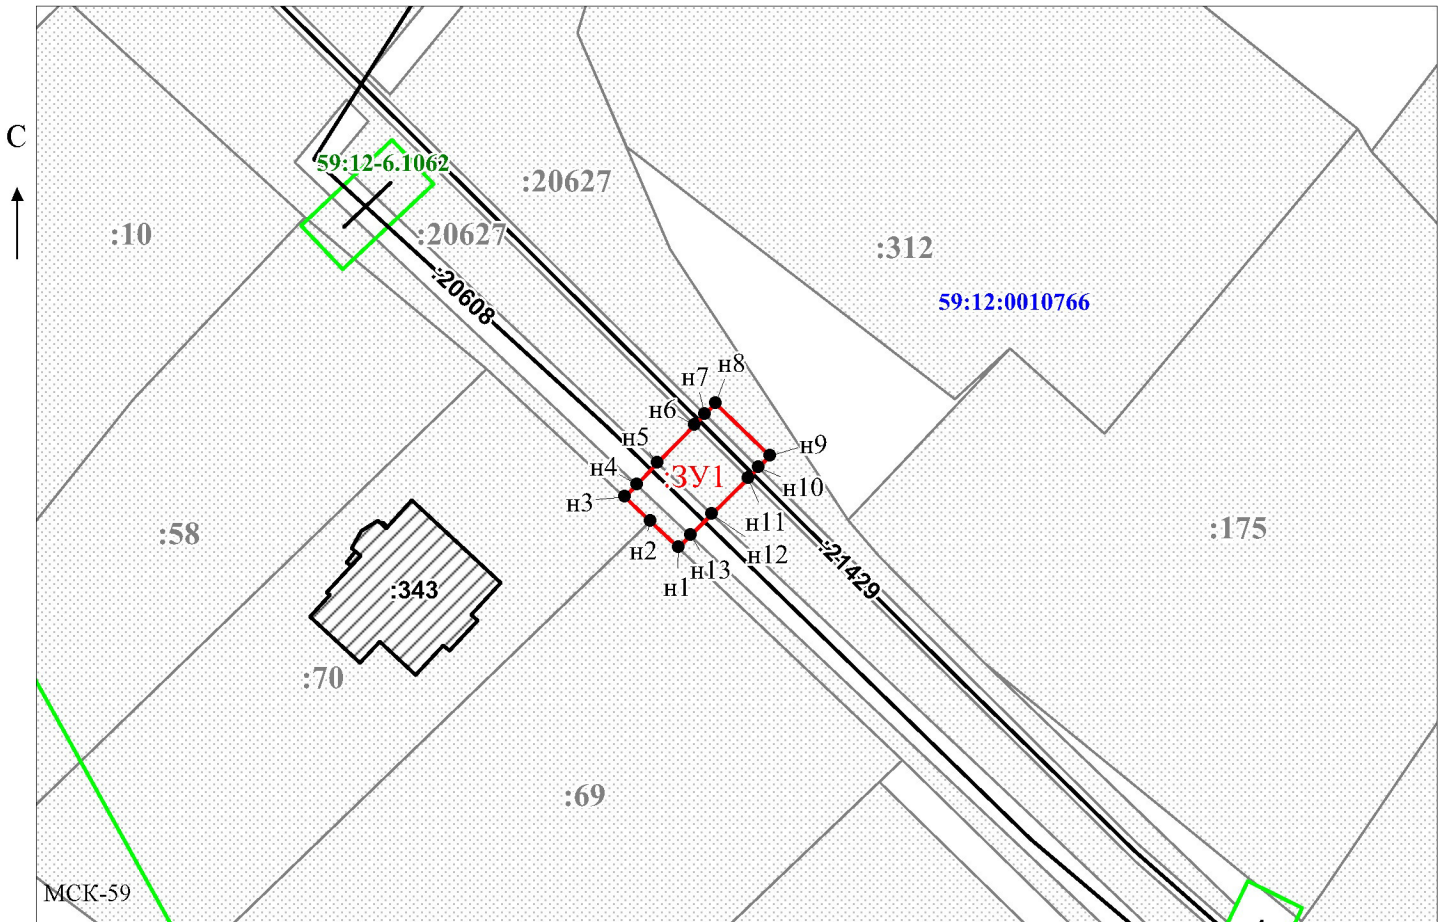

Масштаб 1:500

/ Егошина И.В.

Заявитель: _____

МП

(подпись, расшифровка подписи)

(для юридических лиц
и индивидуальных предпринимателей)

