



АДМИНИСТРАЦИЯ  
ЧАЙКОВСКОГО ГОРОДСКОГО ОКРУГА  
УПРАВЛЕНИЕ  
ЗЕМЕЛЬНО-ИМУЩЕСТВЕННЫХ  
ОТНОШЕНИЙ

ул. Ленина, д. 67/1, г. Чайковский, Пермский край, 617760  
Тел/факс: (34241) 4-73-75  
E-mail: uzio@chaykovsky.permkrai.ru  
ОКПО 35288925 ОГРН 1185958071562  
ИНН/КПП 5959002592/595901001

АО «Газпром  
газораспределение Пермь»  
ул. Петропавловская, 43,  
г. Пермь, 614000

Чайковский отдел  
Управления Росреестра  
по Пермскому краю

15.02.2023 № 02-01-06-01-536

На № \_\_\_\_\_ от \_\_\_\_\_

Правовое управление  
администрации Чайковского  
городского округа

**О предоставлении решения**

**РЕШЕНИЕ № 35/1  
о размещении объектов**

г. Чайковский,  
Пермский край

9 февраля 2023

**Управление земельно-имущественных отношений администрации Чайковского городского округа, в лице начальника Управления Елькиной Ларисы Александровны, действующей на основании Положения об Управлении земельно-имущественных отношений администрации города Чайковского, утвержденного решением Думой Чайковского городского округа от 19 декабря 2018 г. № 99, разрешает Акционерному обществу «Газпром газораспределение Пермь» (ИНН 5902183841, ОГРН 1025900512670, адрес: 614000, г.Пермь, ул.Петропавловская, 43, телефон: 8 (342) 218 11 00, e-mail: [ugaz@ugaz.ru](mailto:ugaz@ugaz.ru)) размещение объекта: «Газопровод давлением до 1,2 Мпа включительно, для размещения которого не требуется разрешение на строительство», на части земельного участка с кадастровым номером 59:12:0000000:13321, и на землях, государственная собственность на которые не разграничена, номер кадастрового квартала 59:12:0010729, из состава земель населенных пунктов, площадью 162 кв.м, на срок: до 8 февраля 2024 года,**

местоположение: **Пермский край, г. Чайковский, ул. Комсомольская, к дому 3а.**

Приложение: **схема предполагаемых к использованию земель или части земельного участка.**

Начальник Управления  
земельно-имущественных отношений  
администрации Чайковского городского округа



П. А. Елькина

## Схема предполагаемых к использованию земель или части земельного участка

Объект: Газопровод давлением до 1,2 Мпа. для размещения которого не требуется разрешения на строительство

Местоположение: расположенных по адресу: Пермский край,  
г.о. Чайковский, г Чайковский,  
ул Комсомольская, к дому 3а

Площадь земель или части земельного участка, кв.м.: 162

Категория земель: земли населенных пунктов

Вид разрешенного использования: -

Описание границ смежных землепользователей:

От точки н1 до точки н3 - земельный участок с кадастровым номером 59:12:0010729:9

От точки н3 до точки н13 - земельный участок с кадастровым номером 59:12:0000000:13321

От точки н13 до точки н1 - земли общего пользования


Каталог координат, м

№ точки границы	X	Y
н1	376933.61	1288299.24
н2	376935.77	1288300.63
н3	376937.45	1288298.70
н4	376939.32	1288300.09
н5	376931.66	1288310.32
н6	376930.41	1288318.41
н7	376917.15	1288316.36
н8	376918.48	1288308.30
н9	376923.31	1288309.10
н10	376922.85	1288312.18
н11	376926.23	1288312.71
н12	376926.90	1288308.32
н13	376928.14	1288306.64
н1	376933.61	1288299.24

**Условные обозначения:**

- предполагаемый участок земель, на которых планируется размещение объекта
- 59:12-6.125 - зоны с особыми условиями использования территории, сведения о которых внесены в ЕГРН
- :3У1 - обозначение запрашиваемого земельного участка
- н1 - характерная точка границ земель или части земельного участка
- 59:12:0010729 - номер кадастрового квартала

- :9 - границы и номер земельного участка, сведения о которых внесены в ЕГРН
- :119 - границы и номер объекта капитального строительства, сведения о которых внесены в ЕГРН
- граница кадастрового квартала

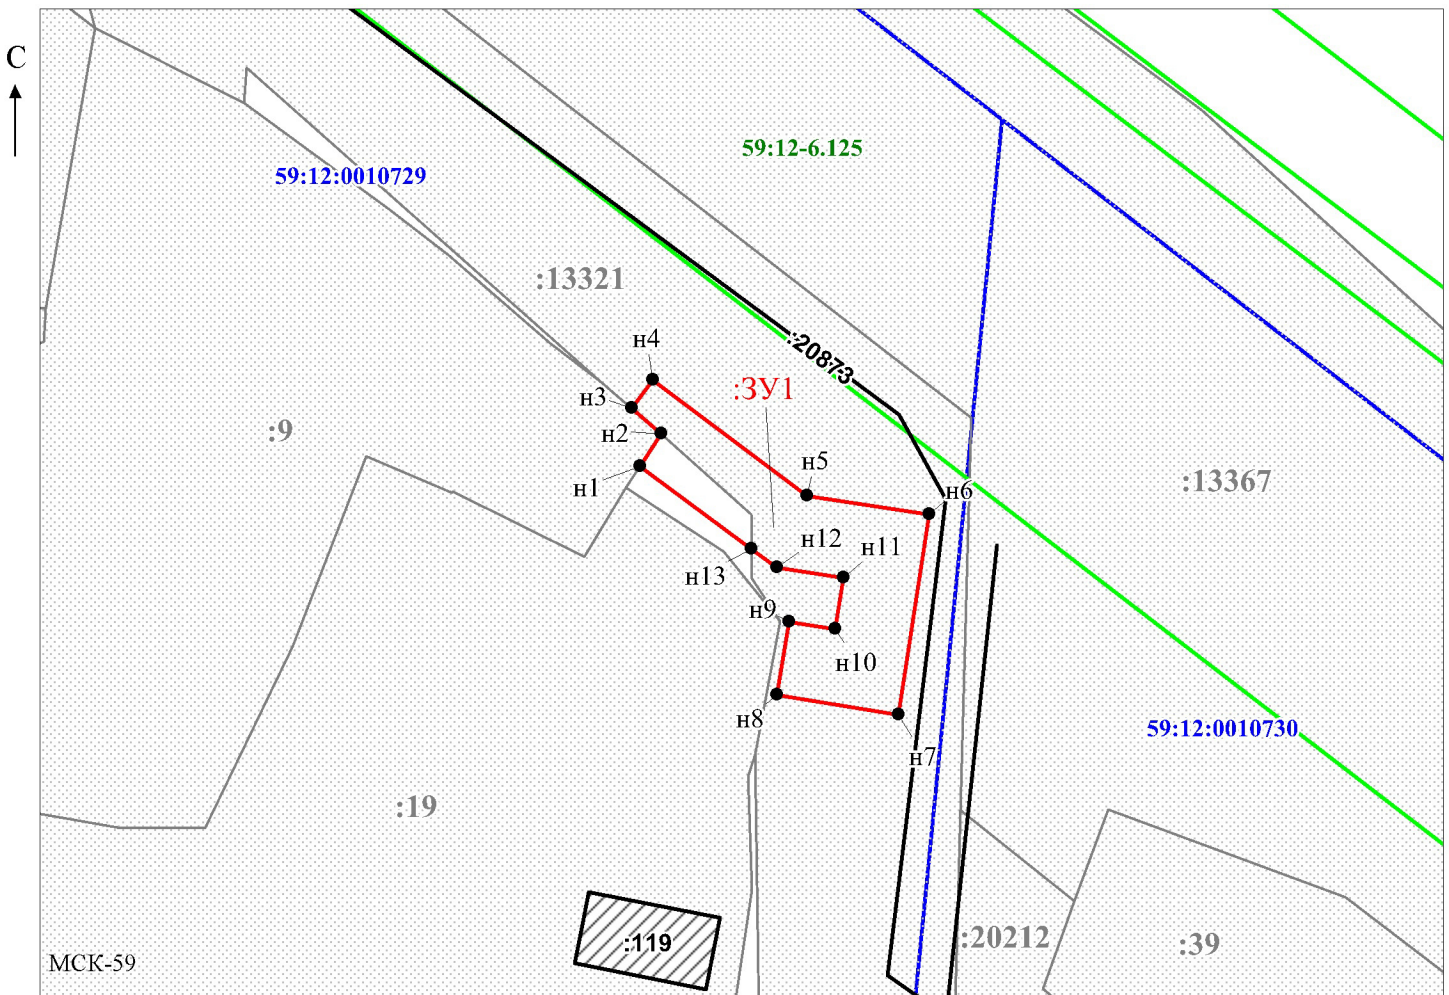

Масштаб 1:500

/ Егошина И.В.

Заявитель: \_\_\_\_\_ (подпись, расшифровка подписи)

МП

(подпись, расшифровка подписи)

(для юридических лиц

и индивидуальных предпринимателей)

