



АДМИНИСТРАЦИЯ
ЧАЙКОВСКОГО ГОРОДСКОГО ОКРУГА
УПРАВЛЕНИЕ
ЗЕМЕЛЬНО-ИМУЩЕСТВЕННЫХ
ОТНОШЕНИЙ

ул. Ленина, д. 67/1, г. Чайковский, Пермский край, 617760
Тел/факс: (34241) 4-73-75
E-mail: uzio@chaykovsky.permkrai.ru
ОКПО 35288925 ОГРН 1185958071562
ИНН/КПП 5959002592/595901001

16.02.2023 № 02-01-06-01-582

На № _____ от _____

О предоставлении решения

ПАО «Ростелеком»
межрегиональный филиал
«Урал» Пермский филиал
МЦТЭТ г. Чайковский,
ул. Советская, д.19,
г. Чайковский, 617762

Чайковский отдел
Управления Росреестра
по Пермскому краю

Правовое управление
администрации Чайковского
городского округа

РЕШЕНИЕ № 48
о размещении объектов

г. Чайковский,
Пермский край

16 февраля 2023

Управление земельно-имущественных отношений администрации Чайковского городского округа, в лице начальника Управления **Елькиной Ларисы Александровны**, действующей на основании Положения об Управлении земельно-имущественных отношений администрации города Чайковского, утвержденного решением Думой Чайковского городского округа от 19 декабря 2018 г. № 99,

разрешает **Публичному акционерному обществу «Ростелеком»** (ИНН 7707049388, ОГРН 1027700198767, адрес: 617762, г. Чайковский, ул. Советская, д.19, телефон: 8 (342) 412-12-81, e-mail: perm-chaik@ural.rt.ru) размещение объекта: **«Линии связи, линейно-кабельные сооружения связи и иные сооружения связи, для размещения которых не требуется разрешения на строительство»**,

на землях, государственная собственность на которые не разграничена, номер кадастрового квартала 59:12:0130000, **из состава земель населенных пунктов, площадью 100 кв.м,**

на срок: **бессрочно,**

местоположение: **Пермский край, г. о. Чайковский, д. Степаново.**

Приложение: схема предполагаемых к использованию земель или части земельного участка.

Начальник Управления
земельно-имущественных отношений
администрации Чайковского городского округа



Л.А. Елькина

СХЕМА ПРЕДПОЛАГАЕМЫХ К ИСПОЛЬЗОВАНИЮ ЗЕМЕЛЬ ИЛИ ЧАСТИ ЗЕМЕЛЬНОГО УЧАСТКА

Объект: Линии связи, линейно-кабельные сооружения связи и иные сооружения связи, для размещения которых не требуется разрешения на строительство.

Местоположение: Пермский край, г.о. Чайковский, д. Степаново, ул. Ключевая.


Площадь земель или части земельного участка, кв. м 100 кв.м.

Условный номер земельного участка: :ЗУ1

Категория земель: земли населенных пунктов

Вид разрешенного использования: под размещение АМС

Обозначение характерных точек границы	Координаты, м (МСК-59)	
	X	Y
1	2	3
н1	387853.74	1295991.03
н2	387844.07	1295992.63
н3	387845.83	1296002.71
н4	387855.48	1296001.02
н1	387853.74	1295991.03

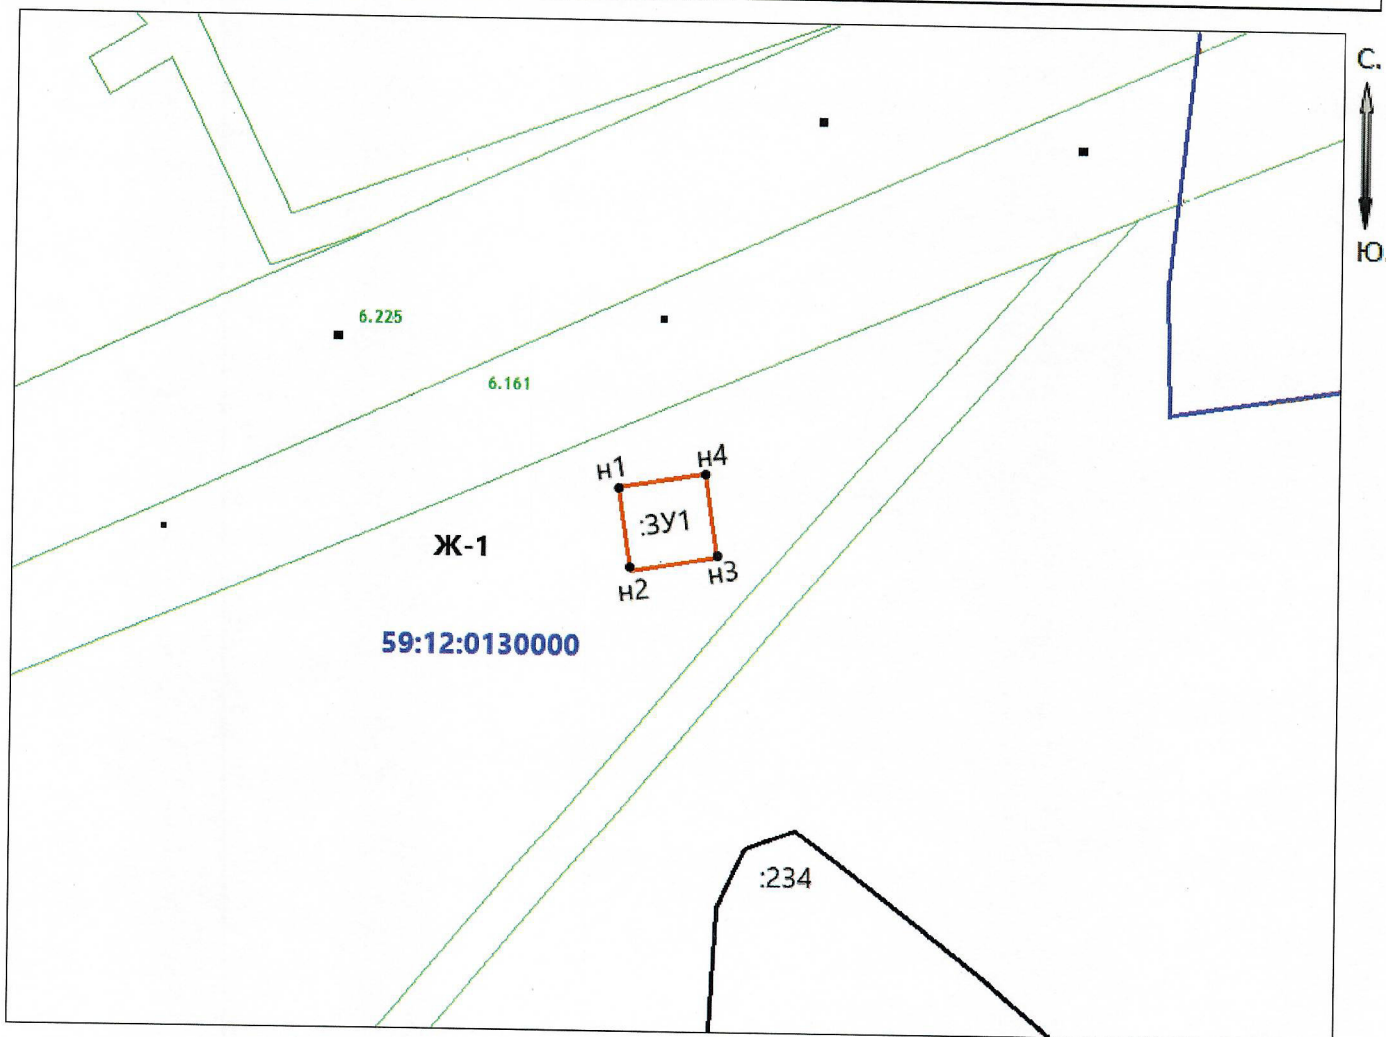

Масштаб 1:2000

Описание границ смежных землепользователей:

от т.н1 до т.н1- земли населенных пунктов;

Заявитель: Руна Викторовна А.Ю /

Условные обозначения:

- проектируемая граница земельного участка
- граница земельного участка по сведениям ГКН
- граница территориальной зоны (зоны с особыми условиями использования территорий)
- граница кадастрового квартала

:234 - обозначение существующих земельных участков, полученных в ГКН

59:12:0130000 - номер кадастрового квартала

•1 - поворотная точка границы образуемого участка

:ЗУ1 - обозначение образуемого земельного участка

