



АДМИНИСТРАЦИЯ  
ЧАЙКОВСКОГО ГОРОДСКОГО ОКРУГА  
УПРАВЛЕНИЕ  
ЗЕМЕЛЬНО-ИМУЩЕСТВЕННЫХ  
ОТНОШЕНИЙ

ул. Ленина, д. 67/1, г. Чайковский, Пермский край, 617760  
Тел/факс: (34241) 4-73-75  
E-mail: uzio@chaykovsky.permkrai.ru  
ОКПО 35288925 ОГРН 1185958071562  
ИНН/КПП 5959002592/595901001

02.03.2023 № 02-01-06-01-749

На № \_\_\_\_\_ от \_\_\_\_\_

**О предоставлении решения**

ПАО «Ростелеком»  
межрегиональный филиал  
«Урал» Пермский филиал  
МЦТЭТ г. Чайковский,  
ул. Советская, д.19,  
г. Чайковский, 617762

Чайковский отдел  
Управления Росреестра  
по Пермскому краю

Правовое управление  
администрации Чайковского  
городского округа

**РЕШЕНИЕ № 50**  
**о размещении объектов**

г. Чайковский,  
Пермский край

16 февраля 2023

Управление земельно-имущественных отношений администрации Чайковского городского округа, в лице начальника Управления **Елькиной Ларисы Александровны**, действующей на основании Положения об Управлении земельно-имущественных отношений администрации города Чайковского, утвержденного решением Думой Чайковского городского округа от 19 декабря 2018 г. № 99,

разрешает **Публичному акционерному обществу «Ростелеком»** (ИНН 7707049388, ОГРН 1027700198767, адрес: 617762, г. Чайковский, ул. Советская, д.19, телефон: 8 (342) 412-12-81, e-mail: perm-chaik@ural.rt.ru) размещение объекта: **«Линии связи, линейно-кабельные сооружения связи и иные сооружения связи, для размещения которых не требуется разрешения на строительство»**,

на землях, государственная собственность на которые не разграничена, номер кадастрового квартала 59:12:0270000, **из состава земель населенных пунктов, площадью 100 кв.м,**

на срок: **бессрочно,**

местоположение: **Пермский край, г. о. Чайковский, д. Харнавы.**

Приложение: схема предполагаемых к использованию земель или части земельного участка.

Начальник Управления  
земельно-имущественных отношений  
администрации Чайковского городского округа



Л.А. Елькина

# СХЕМА ПРЕДПОЛАГАЕМЫХ К ИСПОЛЬЗОВАНИЮ ЗЕМЕЛЬ ИЛИ ЧАСТИ ЗЕМЕЛЬНОГО УЧАСТКА

**Объект:** Линии связи, линейно-кабельные сооружения связи и иные сооружения связи, для размещения которых не требуется разрешения на строительство.

**Местоположение:** Пермский край, г.о. Чайковский, д. Харнавы, ул. Труда.


**Площадь земель или части земельного участка, кв. м** 100 кв.м.

**Условный номер земельного участка:** :ЗУ1

**Категория земель:** земли населенных пунктов

**Вид разрешенного использования:** под размещение АМС

Обозначение характерных точек границы	Координаты, м (МСК-59)	
	X	Y
<b>1</b>	<b>2</b>	<b>3</b>
н1	370344.01	1279981.94
н2	370337.37	1279988.98
н3	370344.61	1279996.55
н4	370351.11	1279989.58
н1	370344.01	1279981.94

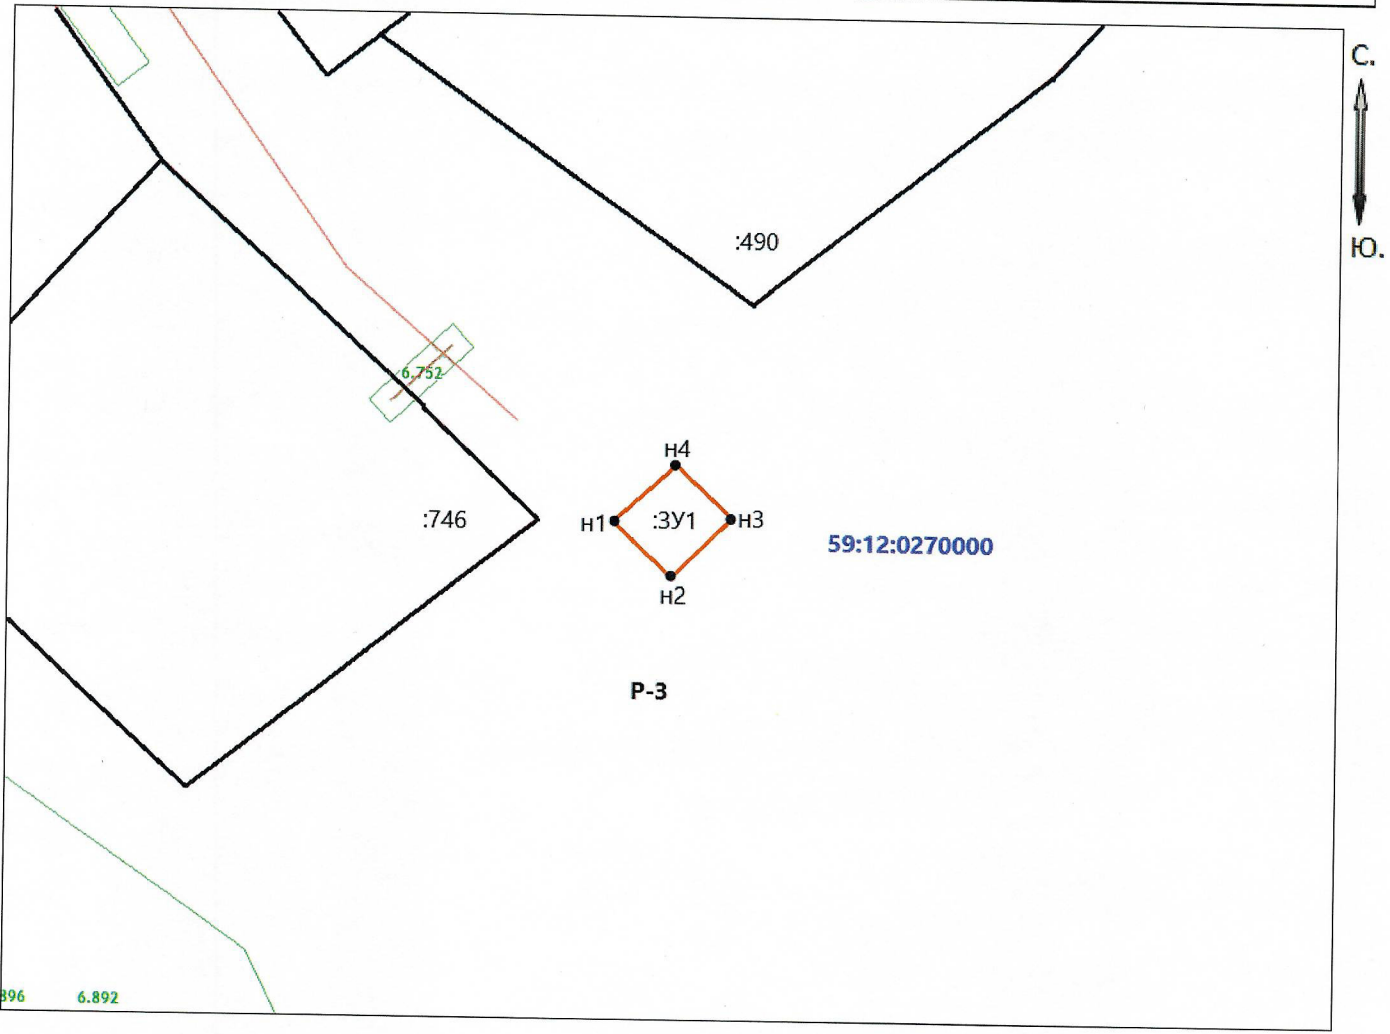

**Масштаб 1:2000**

**Описание границ смежных землепользователей:**

от т.н1 до т.н1- земли населенных пунктов;

**Заявитель:** Рудавиничев А.Ю.

**Условные обозначения:**

- - проектируемая граница земельного участка
- - граница земельного участка по сведениям ГКН
- - граница территориальной зоны (зоны с особыми условиями использования территорий)
- - граница кадастрового квартала

**:746** – обозначение существующих земельных участков, полученных в ГКН

**59:12:0270000** - номер кадастрового квартала

•<sup>1</sup> - поворотная точка границы образуемого участка

**:ЗУ1** - обозначение образуемого земельного участка

