



АДМИНИСТРАЦИЯ
ЧАЙКОВСКОГО ГОРОДСКОГО ОКРУГА
УПРАВЛЕНИЕ
ЗЕМЕЛЬНО-ИМУЩЕСТВЕННЫХ
ОТНОШЕНИЙ

ул. Ленина, д. 67/1, г. Чайковский, Пермский край, 617760
Тел/факс: (34241) 4-73-75
E-mail: chaikkui2015@yandex.ru
ОКПО 35288925 ОГРН 1185958071562
59002

21.02.2023 № 02-01-06-01-624

На № _____ от _____

О предоставлении решения

Муниципальное казенное
учреждение «Чайковское
управление капитального
строительства»
г. Чайковский, ул. Советская,
10, 617762

Чайковский отдел
Управления Росреестра
по Пермскому краю

Правовое управление
администрации Чайковского
городского округа

РЕШЕНИЕ № 60
о размещении объектов

г. Чайковский,
Пермский край

16 февраля 2023

Управление земельно-имущественных отношений администрации Чайковского городского округа, в лице начальника Управления Елькиной Ларисы Александровны, действующей на основании Положения об Управлении земельно-имущественных отношений администрации города Чайковского, утвержденного решением Думой Чайковского городского округа от 19 декабря 2018 г. № 99,

разрешает МКУ «Чайковское УКС» (ИНН 5920033126, КПП 592001001, адрес: 617762, г. Чайковский, ул. Советская, 10, телефон: 8(34241)7-40-90, эл.адрес: chaic.uks@yandex.ru) размещение объекта: «Элементы благоустройства территории, в том числе малые архитектурные формы, за исключением некапитальных нестационарных строений и сооружений, рекламных конструкций, применяемых как составные части благоустройства территории», на землях, государственная собственность на которые не разграничена, номер кадастрового квартала 59:12:0010343, из состава земель населенных пунктов, площадью 6238 кв.м,

на срок: до **15 марта 2023** года,

местоположение: **Пермский край, г. Чайковский, ул. Ленина.**

Приложение: схема предполагаемых к использованию земель или части земельного участка.

Начальник Управления
земельно-имущественных отношений
администрации Чайковского городского округа **Л.А. Елькина**



**СХЕМА ПРЕДПОЛАГАЕМЫХ К ИСПОЛЬЗОВАНИЮ ЗЕМЕЛЬ ИЛИ ЧАСТИ
ЗЕМЕЛЬНОГО УЧАСТКА**

Объект: Разработка проектно-сметной документации по благоустройству Площади Искусств
Местоположение: Пермский край, г. Чайковский, ул. Ленина
Площадь земель или части земельного участка, кв. м: 6238
Категория земель: Земли населенных пунктов
Вид разрешенного использования: -


N точки границы	Каталог координат, м	
	X	Y
1	379940.510	1287111.160
2	379940.600	1287134.200
3	379917.630	1287144.110
4	379908.580	1287147.650
5	379877.130	1287166.510
6	379831.800	1287193.890
7	379824.100	1287178.730
8	379850.340	1287151.820
9	379781.860	1287153.410
10	379782.080	1287163.410
11	379735.710	1287164.490
12	379735.770	1287159.140
13	379743.290	1287159.140
14	379743.290	1287149.960
15	379735.770	1287149.960
16	379735.910	1287137.520
17	379740.590	1287137.470
18	379752.320	1287138.070
19	379752.390	1287141.090
20	379816.250	1287139.550
21	379820.190	1287132.980
22	379820.010	1287126.240
23	379828.650	1287125.940
24	379908.420	1287124.830
25	379908.340	1287108.320
26	379911.830	1287108.330
27	379917.890	1287111.310
28	379923.520	1287111.270
29	379926.450	1287113.020
30	379927.950	1287111.240
31	379933.190	1287111.210
32	379936.120	1287112.960
33	379937.620	1287111.180

Описание границ смежных землепользователей:

от 1 точки до 2 точки – земельный участок 59:12:000000:21332; от 2 точки до 6 точки – земельный участок 59:12:0010343:59; от 6 точки до 10 точки – земельный участок 59:12:0010343:47; от 10 точки до 11 точки – земельный участок 59:12:0010343:26; от 11 точки до 17 точки – муниципальные земли; от 17 точки до 22 точки – земельный участок 59:12:0010343:30; от 22 точки до 23 точки – муниципальные земли; от 23 точки до 25 точки – земельный участок 59:12:0010343:27; от 26 точки до 26 точки – муниципальные земли; от 26 точки до 33 точки – земельный участок 59:12:0010343:68.



СХЕМА ПРЕДПОЛАГАЕМЫХ К ИСПОЛЬЗОВАНИЮ ЗЕМЕЛЬ ИЛИ ЧАСТИ ЗЕМЕЛЬНОГО УЧАСТКА

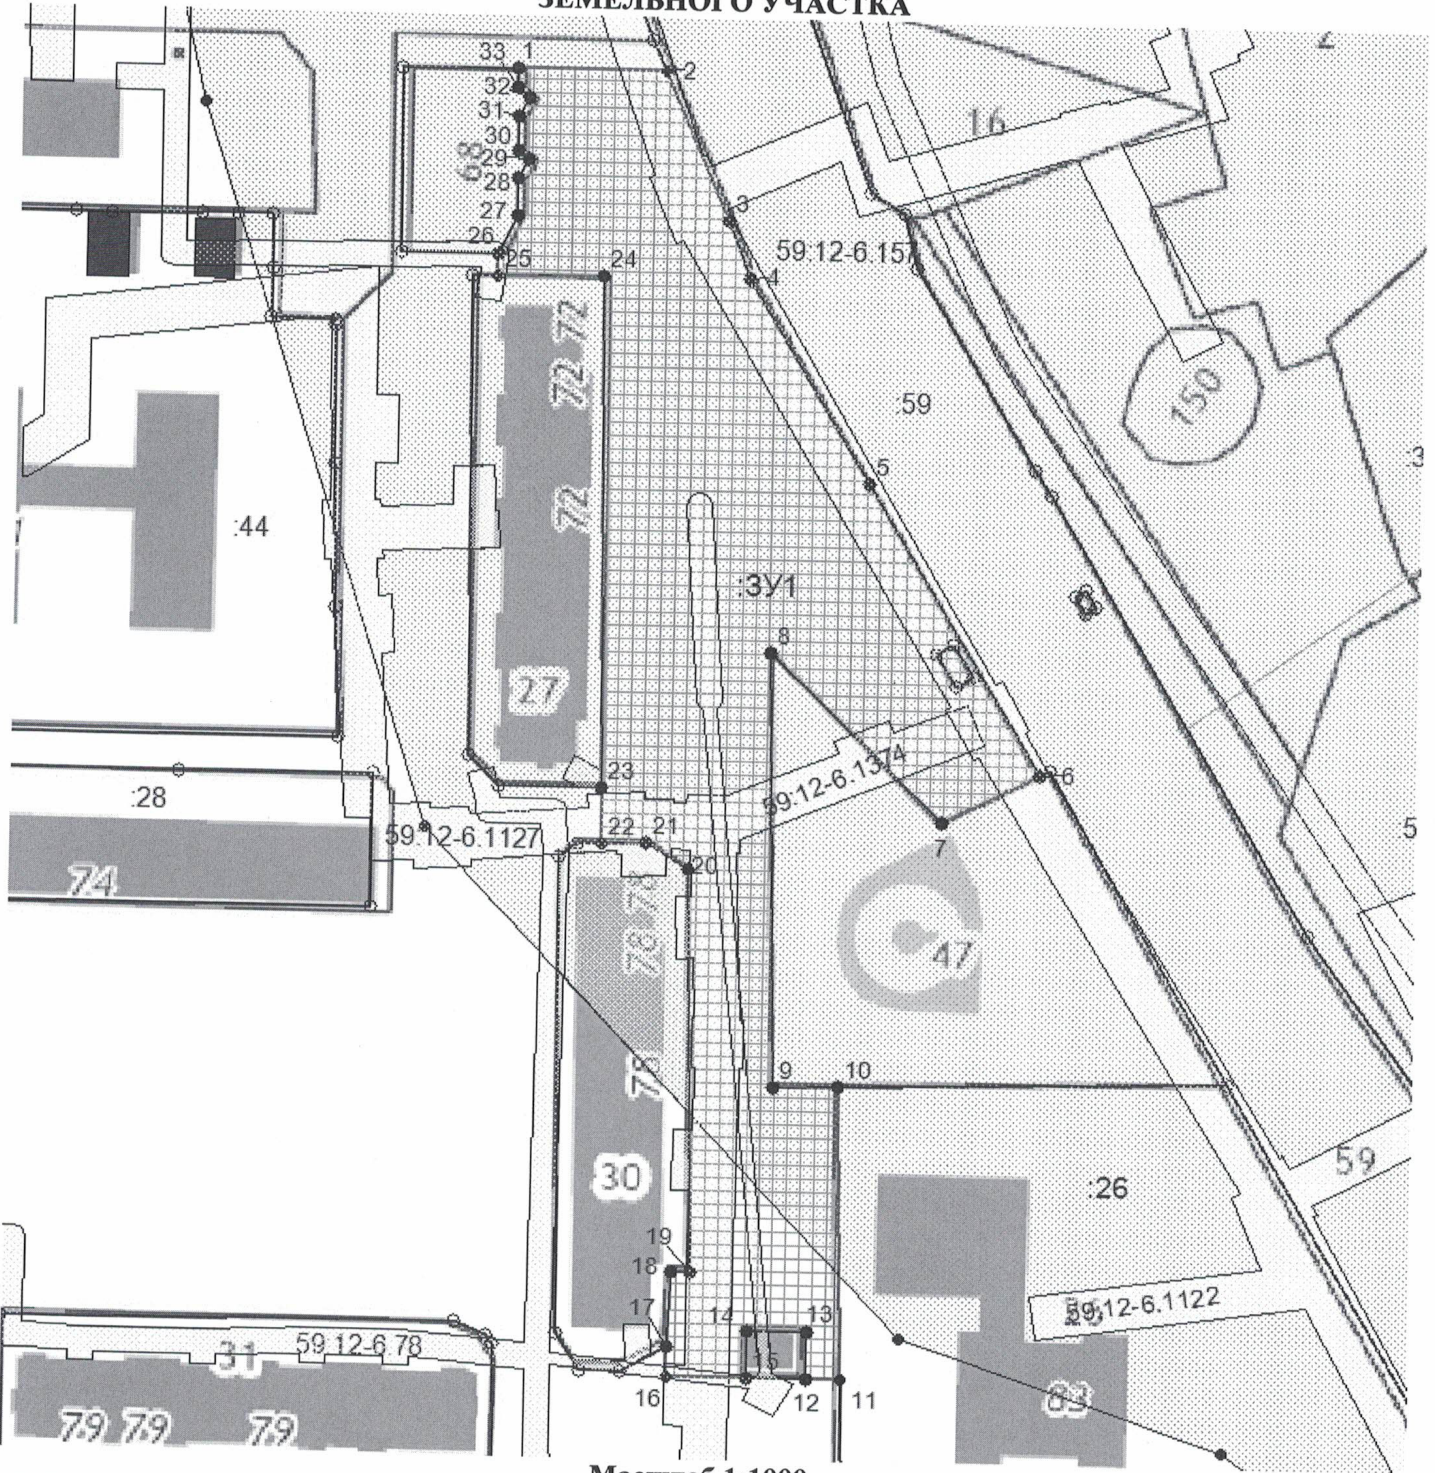

Масштаб 1:1000

Условные обозначения:

	граница предполагаемых к использованию земель
	граница учтенных земельных участков
	граница кадастрового квартала
59:12:0010343	обозначение кадастрового квартала
	охранные зоны

Система координат МСК-59

Заявитель: Р.Н. Гизитдинова Директор МКУ «Чайковское УКС»

(подпись, расшифровка подписи)



(для юридических лиц и индивидуальных предпринимателей)

