

АДМИНИСТРАЦИЯ
ЧАЙКОВСКОГО ГОРОДСКОГО ОКРУГА
**УПРАВЛЕНИЕ
ЗЕМЕЛЬНО-ИМУЩЕСТВЕННЫХ
ОТНОШЕНИЙ**

ул. Ленина, д. 67/1, г. Чайковский, Пермский край, 617760
Тел/факс: (34241) 4-73-75
E-mail: uzio@chaykovsky.permkrai.ru
ОКПО 35288925 ОГРН 1185958071562
ИНН/КПП 5959002592/595901001

16.03.2023 № 02-01-06-01-1091

На № _____ от _____

АО «Газпром
газораспределение Пермь»
ул. Петропавловская, 43,
г. Пермь, 614000

Чайковский отдел
Управления Росреестра
по Пермскому краю

Правовое управление
администрации Чайковского
городского округа

О предоставлении решения

**РЕШЕНИЕ № 69
о размещении объектов**

г. Чайковский,
Пермский край

13 марта 2023


Управление земельно-имущественных отношений администрации Чайковского городского округа, в лице и.о. начальника Управления Глуховой Натальи Викторовны, действующей на основании Положения об Управлении земельно-имущественных отношений администрации города Чайковского, утвержденного решением Думой Чайковского городского округа от 19 декабря 2018 г. № 99, распоряжения администрации Чайковского городского округа от 2 марта 2023 г. № 93-л «О возложении исполнения обязанностей на Глухову Н.В.»

разрешает Акционерному обществу «Газпром газораспределение Пермь» (ИНН 5902183841, ОГРН 1025900512670, адрес: 614000, г. Пермь, ул. Петропавловская, 43, телефон: 8 (342) 218 11 00, e-mail: ugaz@ugaz.ru) размещение объекта: «Газопровод давлением до 1,2 Мпа включительно, для размещения которого не требуется разрешение на строительство», на части земельного участка с кадастровым номером 59:12:0000000:20218, из состава земель населенных пунктов, площадью 188 кв.м,

на срок: до **12 марта 2024** года,
местоположение: **Пермский край, г. Чайковский, ул. Зеленая,**
к дому 26.

Приложение: схема предполагаемых к использованию земель или
 части земельного участка.

И.о. начальника Управления
земельно-имущественных отношений
администрации Чайковского городского округа

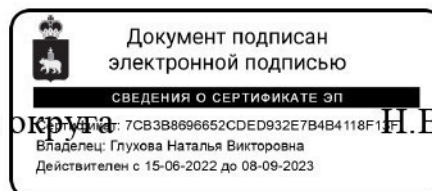

Н.В. Глухова

Схема предполагаемых к использованию земель или части земельного участка

Объект: Газопровод давлением до 1,2 Мпа, для размещения которого не требуется разрешения на строительство

Местоположение: расположенных по адресу: Пермский край,
г.о. Чайковский, г Чайковский,
ул. Зеленая, к дому 26

Площадь земель или части земельного участка, кв.м.: 188

Категория земель: земли населенных пунктов

Вид разрешенного использования: -

Описание границ смежных землепользователей:

От точки н1 до точки н2 - земельный участок
с кадастровым номером 59:12:0010760:118

От точки н2 до точки н3 - земельный участок
с кадастровым номером 59:12:0010760:26

От точки н3 до точки н1 - земельный участок
с кадастровым номером 59:12:0000000:20218

Каталог координат, м

| № точки границы | X | Y |
|-----------------|-----------|------------|
| н1 | 376181.53 | 1287606.86 |
| н2 | 376185.57 | 1287609.88 |
| н3 | 376211.52 | 1287627.04 |
| н4 | 376208.81 | 1287631.72 |
| н5 | 376178.58 | 1287611.13 |
| н1 | 376181.53 | 1287606.86 |

Условные обозначения:



- границы и номер земельного участка,
сведения о которых внесены в ЕГРН



- границы и номер объекта капитального
строительства, сведения о которых внесены в ЕГРН



- граница кадастрового квартала



- предполагаемый участок земель,
на которых планируется размещение объекта



- зоны с особыми условиями использования
территории, сведения о которых внесены в ЕГРН


:3У1

- обозначение запрашиваемого земельного участка

● н1

- характерная точка границ земель или части
земельного участка

59:12:0010760 - номер кадастрового квартала

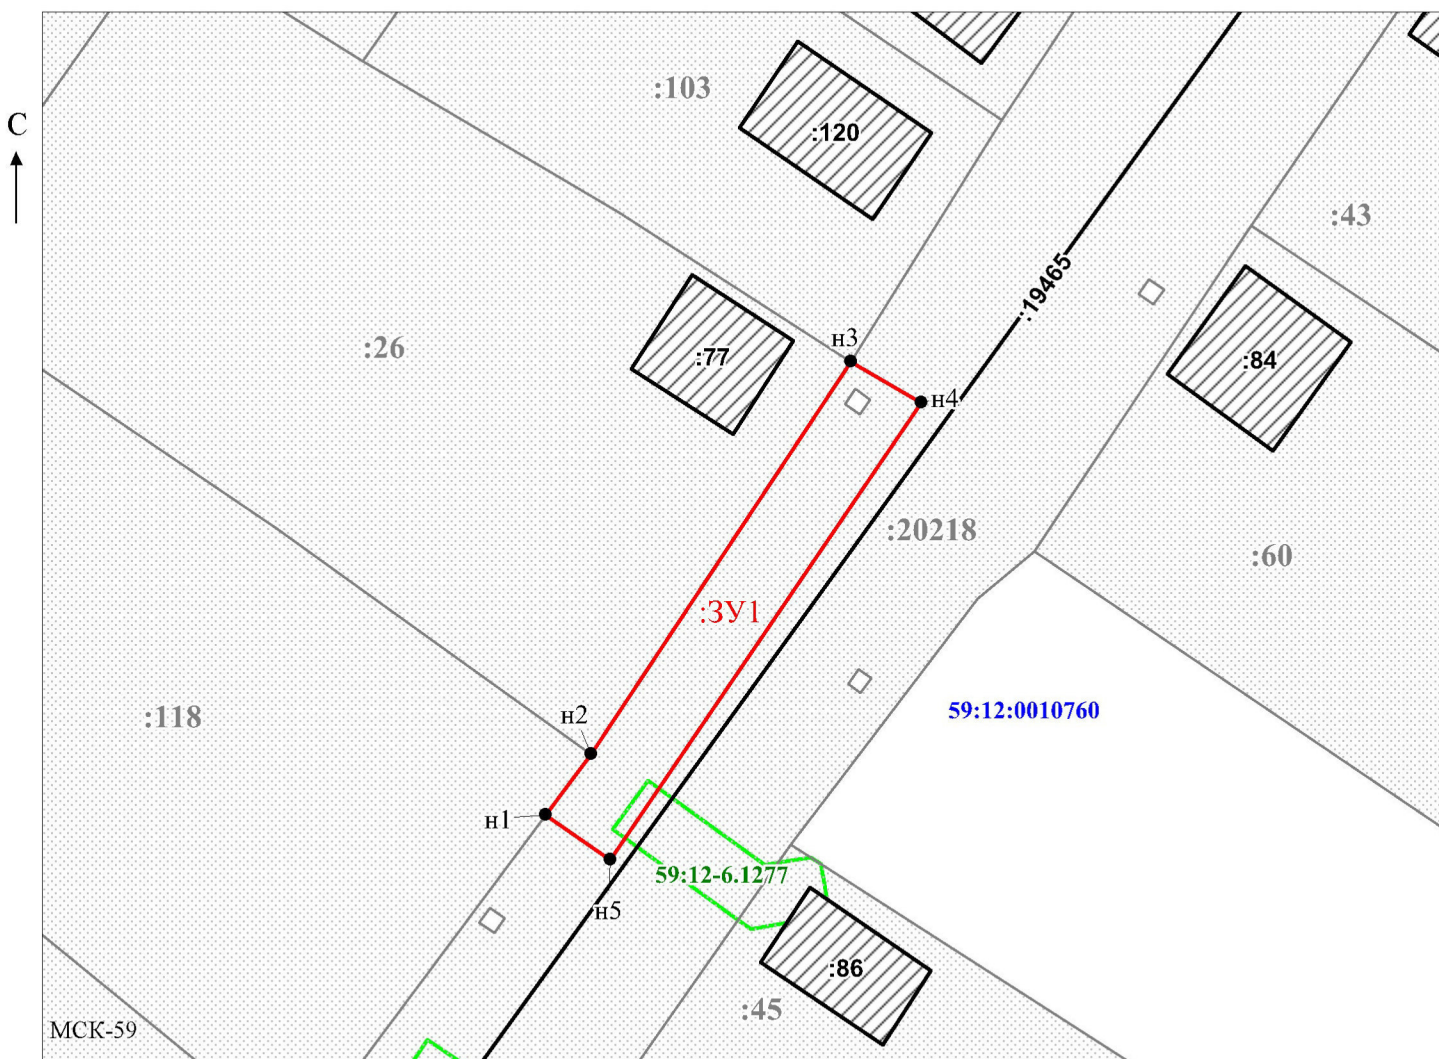

Масштаб 1:500

/ Егошина И.В.

Заявитель:

МП

(подпись, расшифровка подписи)

(для юридических лиц
и индивидуальных предпринимателей)

