



АДМИНИСТРАЦИЯ
ЧАЙКОВСКОГО ГОРОДСКОГО ОКРУГА
УПРАВЛЕНИЕ
ЗЕМЕЛЬНО-ИМУЩЕСТВЕННЫХ
ОТНОШЕНИЙ

ул. Ленина, д. 67/1, г. Чайковский, Пермский край, 617760
Тел/факс: (34241) 4-73-75
E-mail: uzio@chaykovsky.permkrai.ru
ОКПО 35288925 ОГРН 1185958071562
ИНН/КПП 5959002592/595901001

17.03.2023 № 02-01-06-01-1104

На № _____ от _____

ПАО «Ростелеком»
Пермский филиал
ул. Крупской, д.2,
г. Пермь, 614060

Чайковский отдел
Управления Росреестра
по Пермскому краю

Правовое управление
администрации Чайковского
городского округа

О предоставлении решения

РЕШЕНИЕ № 74
о размещении объектов

г. Чайковский,
Пермский край

14 марта 2023

Управление земельно-имущественных отношений администрации Чайковского городского округа, в лице и.о. начальника Управления Глуховой Натальи Викторовны, действующей на основании Положения об Управлении земельно-имущественных отношений администрации города Чайковского, утвержденного решением Думой Чайковского городского округа от 19 декабря 2018 г. № 99, распоряжения администрации Чайковского городского округа от 2 марта 2023 г. № 93-л «О возложении исполнения обязанностей на Глухову Н.В.»

разрешает **Публичному акционерному обществу «Ростелеком»** (ИНН 7707049388, ОГРН 1027700198767, адрес: 614060, г. Пермь, ул. Крупской, д.2, телефон: 8(342)212-12-13, e-mail: perm-mail@ural.rt.ru) размещение объекта: **«Линии связи, линейно-кабельные сооружения связи и иные сооружения связи, для размещения которых не требуется разрешения на строительство»**, на землях, государственная собственность на которые не разграничена, номер кадастрового квартала 59:12:0260000, **из состава земель населенных пунктов,**

площадью 4,0 кв.м,

на срок: бессрочно,

местоположение: Пермский край, Чайковский г.о., п. Прикамский, ул. Солнечная.

Приложение: схема предполагаемых к использованию земель или части земельного участка.

И.о. начальника Управления
земельно-имущественных отношений
администрации Чайковского городского округа



Н.В. Глухова

СХЕМА предполагаемых к использованию земель или части земельного участка

Объект: Линии связи, линейно-кабельные сооружения связи и иные сооружения связи, для размещения которых не требуется разрешение на строительство, расположенные в кадастровом квартале 59:12:0260000

Местоположение: Пермский край, г.о. Чайковский, п. Прикамский, ул Солнечная

Площадь земель или части земельного участка: 4,0 кв. м.


Категория земель: земли населенных пунктов

Вид разрешенного использования: Для размещения линий связи, линейно-кабельные сооружения связи

Обозначение характерных точек границ	Координаты, м		Обозначение характерных точек границ	Координаты, м	
	X	Y		X	Y
1	2	3	1	2	3
n1	374888.47	1280070.81			
n2	374890.40	1280071.34			
n3	374889.87	1280073.27			
n4	374887.94	1280072.74			
n1	374888.47	1280070.81			

Описание границ смежных землепользователей:

От точки n1 до точки n4-земли общего пользования

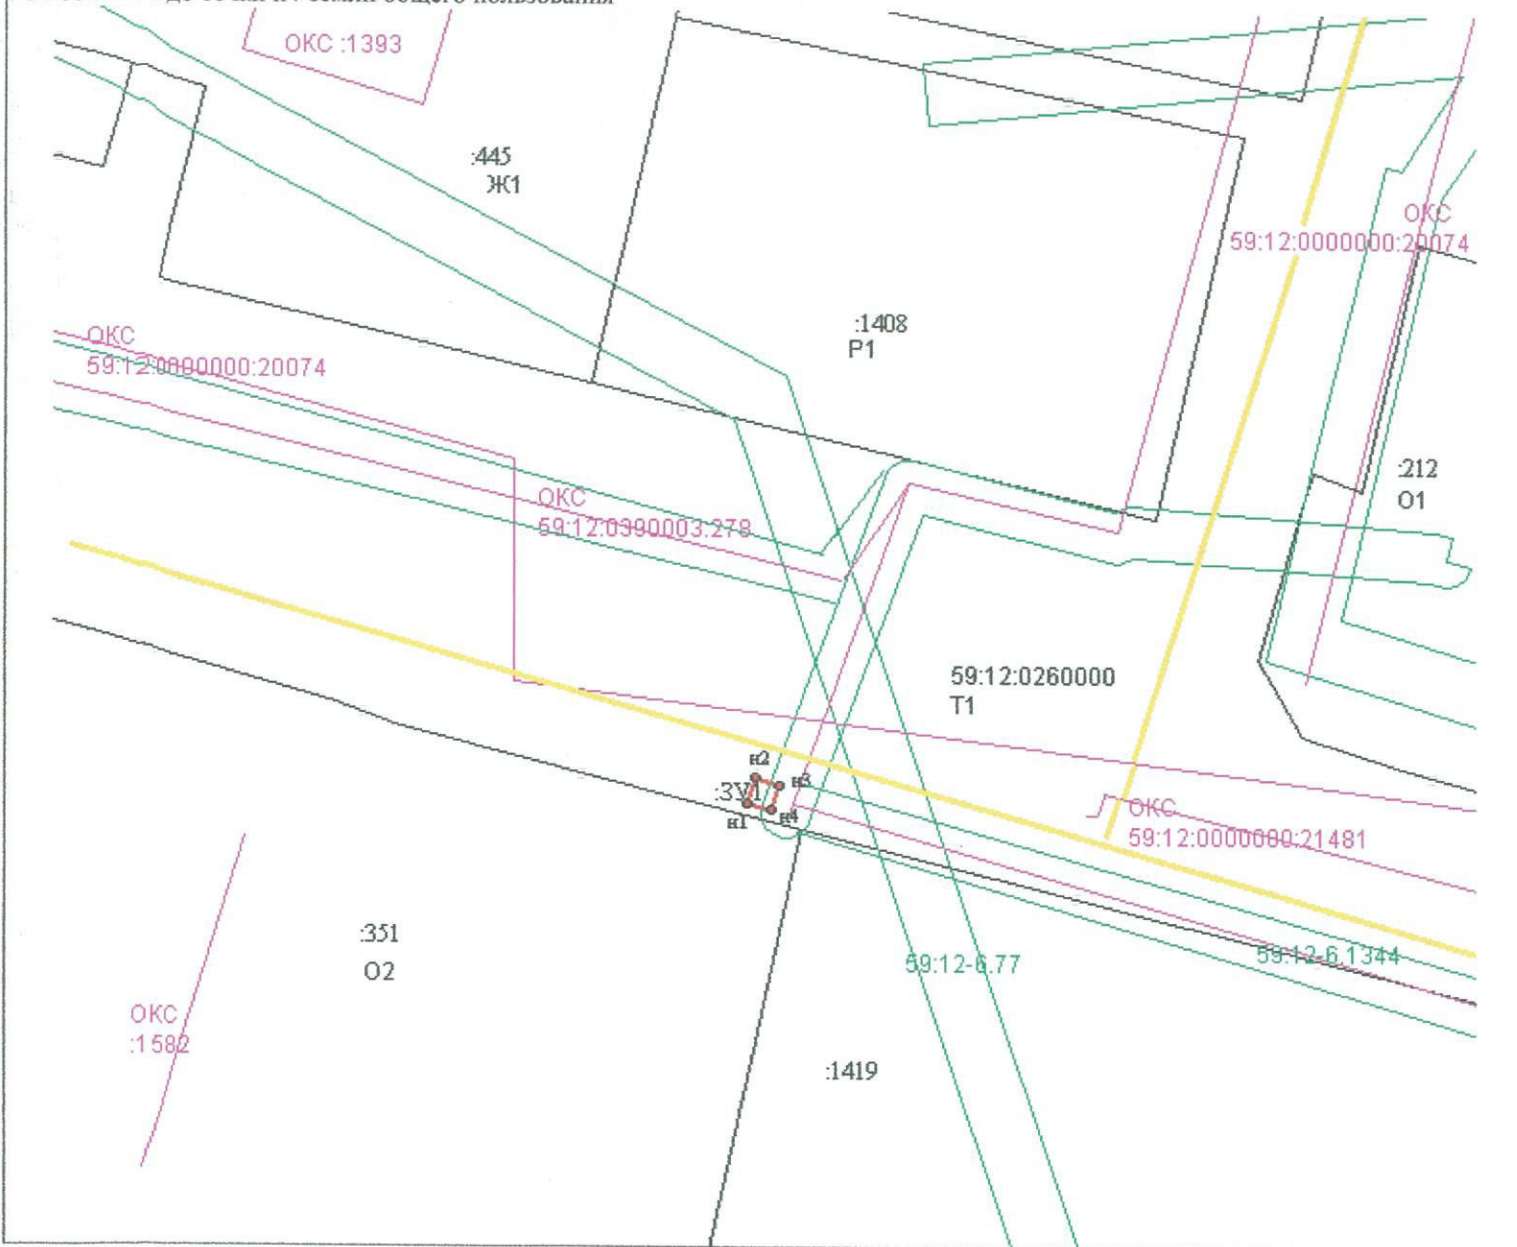

Масштаб 1:600

Условные обозначения:

- T1, Ж1 - территориальная зона
- 4,0 - площадь земельного участка (кв. м.)
- :ЗУ1 - обозначение предполагаемого земельного участка
- МСК-59 - система координат
- - земли общего пользования
- - характерная точка границы, определенная при геодезических замерах

- - граница ранее учтенного земельного участка
- - граница охранной зоны
- - граница объектов капитального строительства
- - граница предполагаемого земельного участка

Заявитель: _____



(подпись, расшифровка подписи)
Степан Степанов А.Р.

МП

(для юридических лиц

и индивидуальных предпринимателей)

Верно