



АДМИНИСТРАЦИЯ  
ЧАЙКОВСКОГО ГОРОДСКОГО ОКРУГА  
УПРАВЛЕНИЕ  
ЗЕМЕЛЬНО-ИМУЩЕСТВЕННЫХ  
ОТНОШЕНИЙ

ул. Ленина, д. 67/1, г. Чайковский, Пермский край, 617760  
Тел/факс: (34241) 4-73-75  
E-mail: uzio@chaykovsky.permkrai.ru  
ОКПО 35288925 ОГРН 1185958071562  
ИНН/КПП 5959002592/595901001

27.03.2023 № 02-01-06-01-1359

На № \_\_\_\_\_ от \_\_\_\_\_

МАУ «Комбинат  
благоустройства Чайковского  
городского округа»  
ул. Промышленная, 21,  
г. Чайковский, 617762

Чайковский отдел  
Управления Росреестра  
по Пермскому краю

Правовое управление  
администрации Чайковского  
городского округа

**О предоставлении решения**

**РЕШЕНИЕ № 104  
о размещении объектов**

г. Чайковский,  
Пермский край

23 марта 2023

**Управление земельно-имущественных отношений администрации Чайковского городского округа**, в лице и.о. начальника Управления **Глуховой Натальи Викторовны**, действующей на основании Положения об Управлении земельно-имущественных отношений администрации города Чайковского, утвержденного решением Думой Чайковского городского округа от 19 декабря 2018 г. № 99, распоряжения администрации Чайковского городского округа от 02 марта 2023 года № 93-л «О возложении исполнения обязанностей на Глухову Н.В.»,

разрешает **Муниципальному автономному учреждению «Комбинат благоустройства Чайковского городского округа»** (ИНН 5959007093, ОГРН 1225900005583, адрес: 617762, г. Чайковский, ул. Промышленная, 21, телефон: 8(34241)6-07-51, e-mail: saxchik@yandex.ru) размещение объекта: **«Элементы благоустройства территории, в том числе малые архитектурные формы, за исключением некапитальных нестационарных строений и сооружений, рекламных конструкций, применяемых как составные части благоустройства территории»** (Контейнерная площадка под накопление ТКО),

на землях, государственная собственность на которые не разграничена, номер кадастрового квартала 59:12:0010342, **из состава земель населенных пунктов**, площадью 14 кв.м,

на срок: **до 22 марта 2024 года**,

местоположение: **Пермский край, г. Чайковский, ул. Ленина, 65/1.**

Приложение: **схема предполагаемых к использованию земель или части земельного участка.**

И. о. начальника Управления  
земельно-имущественных отношений  
администрации Чайковского городского округа



Н.В. Глухова

**СХЕМА ПРЕДПОЛАГАЕМЫХ К ИСПОЛЬЗОВАНИЮ ЗЕМЕЛЬ ИЛИ ЧАСТИ ЗЕМЕЛЬНОГО УЧАСТКА**

Условный номер земельного участка :ЗУ1

Элементы благоустройства территории, в том числе малые архитектурные формы, за исключением некапитальных нестационарных строений и сооружений, рекламных конструкций, применяемых как составные части благоустройства территории


Площадь образуемого земельного участка 14 кв.м.

Местоположение: Пермский край, г. Чайковский, ул. Ленина, кадастровый квартал 59:12:0010342

Обозначение характерных точек границ	Координаты, м	
	X	Y
1	2	3
н1	379687.33	1287385.49
н2	379687.43	1287387.65
1	379684.15	1287387.62
н3	379682.79	1287386.09
2	379680.68	1287383.72
н4	379680.65	1287382.64
н5	379681.55	1287381.99
н6	379683.83	1287385.57
3	379684.25	1287385.53

*Описание границ смежных землепользователей:*

От точки н1 до точки н2, от точки н4 до точки 3 – земли, находящиеся в государственной собственности, от точки н2 до точки н4- земельный участок с кадастровым номером 59:12:0010342:788; от точки 3 до точки н1 – земельный участок с кадастровым номером 59:12:0010342:2

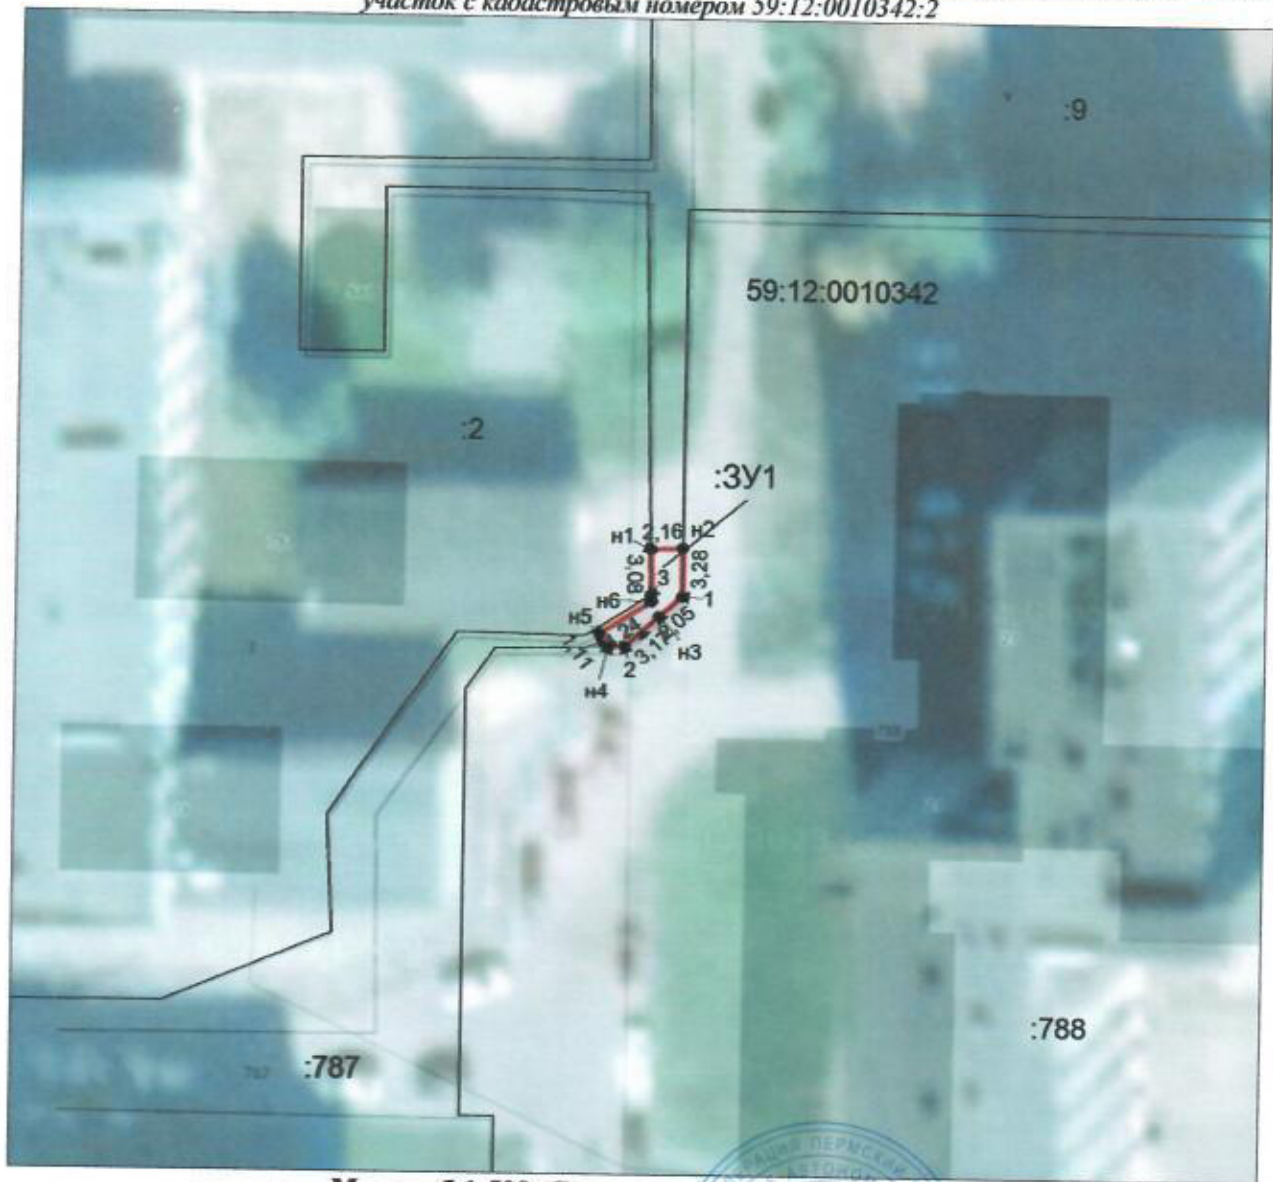

Масштаб 1:500; Система координат МСК-59

Условные обозначения:


- граница образуемого земельного участка
- граница ранее учтенного земельного участка
- граница кадастрового квартала



Заявитель: Директор МАУ «Комбинат благоустройства ЧОУ»

Д.С.Югов

СХЕМА УСТАНОВКИ КОНТЕЙНЕРНОЙ ПЛОЩАДКИ  
по адресу: Пермский край. г. Чайковский, ул. Ленина, 65/1

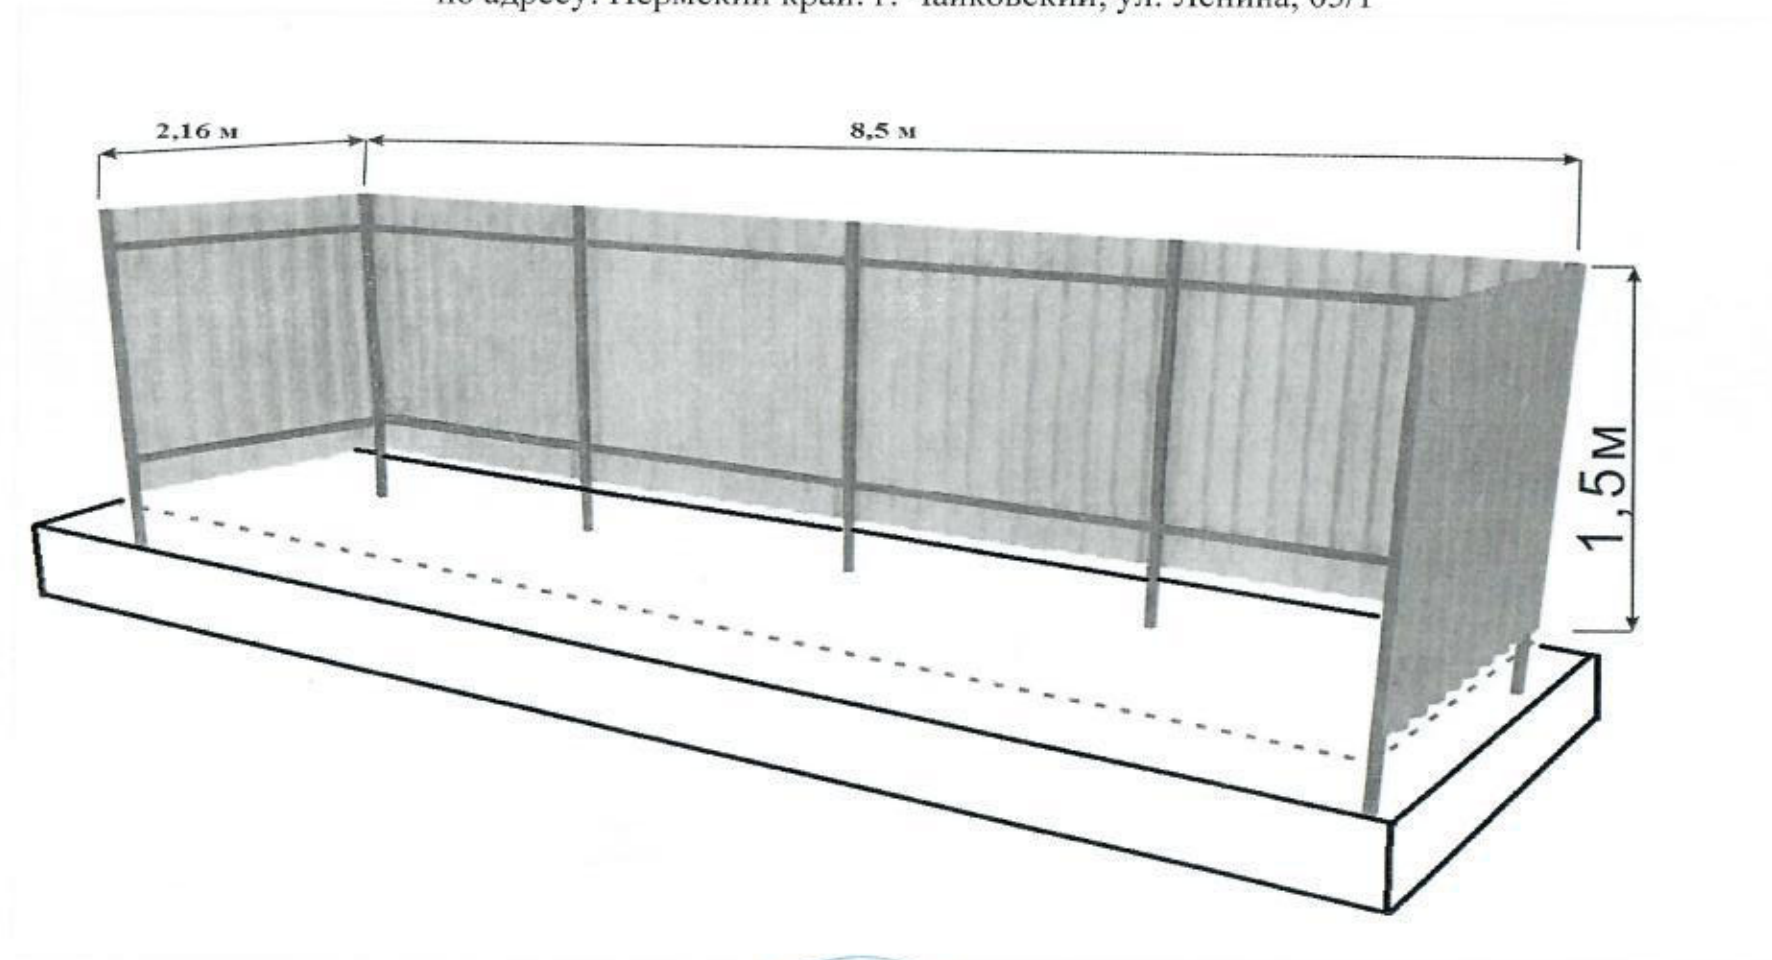

Директор МАУ «КБ ЧГО»



Д.С. Югов