



АДМИНИСТРАЦИЯ
ЧАЙКОВСКОГО ГОРОДСКОГО ОКРУГА
УПРАВЛЕНИЕ
ЗЕМЕЛЬНО-ИМУЩЕСТВЕННЫХ
ОТНОШЕНИЙ

ул. Ленина, д. 67/1, г. Чайковский, Пермский край, 617760
Тел/факс: (34241) 4-73-75
E-mail: uzio@chaykovsky.permkrai.ru
ОКПО 35288925 ОГРН 1185958071562
ИНН/КПП 5959002592/595901001

27.03.2023 № 02-01-06-01-1347

На № _____ от _____

О предоставлении решения

**РЕШЕНИЕ № 114
о размещении объектов**

г. Чайковский,
Пермский край

23 марта 2023

Управление земельно-имущественных отношений администрации Чайковского городского округа, в лице и.о. начальника Управления **Глуховой Натальи Викторовны**, действующей на основании Положения об Управлении земельно-имущественных отношений администрации города Чайковского, утвержденного решением Думой Чайковского городского округа от 19 декабря 2018 г. № 99, распоряжения администрации Чайковского городского округа от 02 марта 2023 года № 93-л «О возложении исполнения обязанностей на Глухову Н.В.»,

разрешает **Муниципальному автономному учреждению «Комбинат благоустройства Чайковского городского округа»** (ИНН 5959007093, ОГРН 1225900005583, адрес: 617762, г. Чайковский, ул. Промышленная, 21, телефон: 8(34241)6-07-51, e-mail: saxchik@yandex.ru) размещение объекта: **«Элементы благоустройства территории, в том числе малые архитектурные формы, за исключением некапитальных нестационарных строений и сооружений, рекламных конструкций, применяемых как составные части благоустройства территории»** (Контейнерная площадка под накопление ТКО),

на землях, государственная собственность на которые не разграничена, номер кадастрового квартала 59:12:0260000, 59:12:0810105 из состава земель населенных пунктов, площадью 16 кв.м.,

на срок: до 22 марта 2024 года,

местоположение: Пермский край, Чайковский г. о., п. Прикамский, ул. Лесная, 47.

Приложение: схема предполагаемых к использованию земель или части земельного участка.

И. о. начальника Управления
земельно-имущественных отношений
администрации Чайковского городского округа



Н.В. Глухова

СХЕМА ПРЕДПОЛАГАЕМЫХ К ИСПОЛЬЗОВАНИЮ ЗЕМЕЛЬ ИЛИ ЧАСТИ ЗЕМЕЛЬНОГО УЧАСТКА

Условный номер земельного участка :ЗУ1

Категория земель: Земли населенных пунктов

Объект: Элементы благоустройства территории, в том числе малые архитектурные формы, за исключением некапитальных нестационарных строений и сооружений, рекламных конструкций, применяемых как составные части благоустройства территории

Площадь образуемого земельного участка 16 кв. м.

Местоположение: Пермский край, г. Чайковский, п. Прикамский, ул. Лесная, кадастровый квартал 59:12:0260000, 59:12:0810105

Обозначение характерных точек границ

Координаты, м

	Х	У
1	2	3
n1	375855.17	1280764.28
n2	375853.81	1280765.71
n3	375848.05	1280760.16
n4	375849.48	1280758.69
n1	375855.17	1280764.28

Описание границ смежных земельных участков:

от т. n1 до т. n1 - земли, находящиеся в государственной (муниципальной) собственности



Масштаб 1:600

Система координат МСК-59


Условные обозначения

- граница образуемого земельного участка
- граница ранее учтенного земельного участка
- граница кадастрового квартала

Заявитель: Директор МАУ «КБ ЧГО» Югов Д.С.



СХЕМА УСТАНОВКИ КОНТЕЙНЕРНОЙ ПЛОЩАДКИ
по адресу: Пермский край, г. Чайковский, п. Прикамский, ул. Лесная, 47

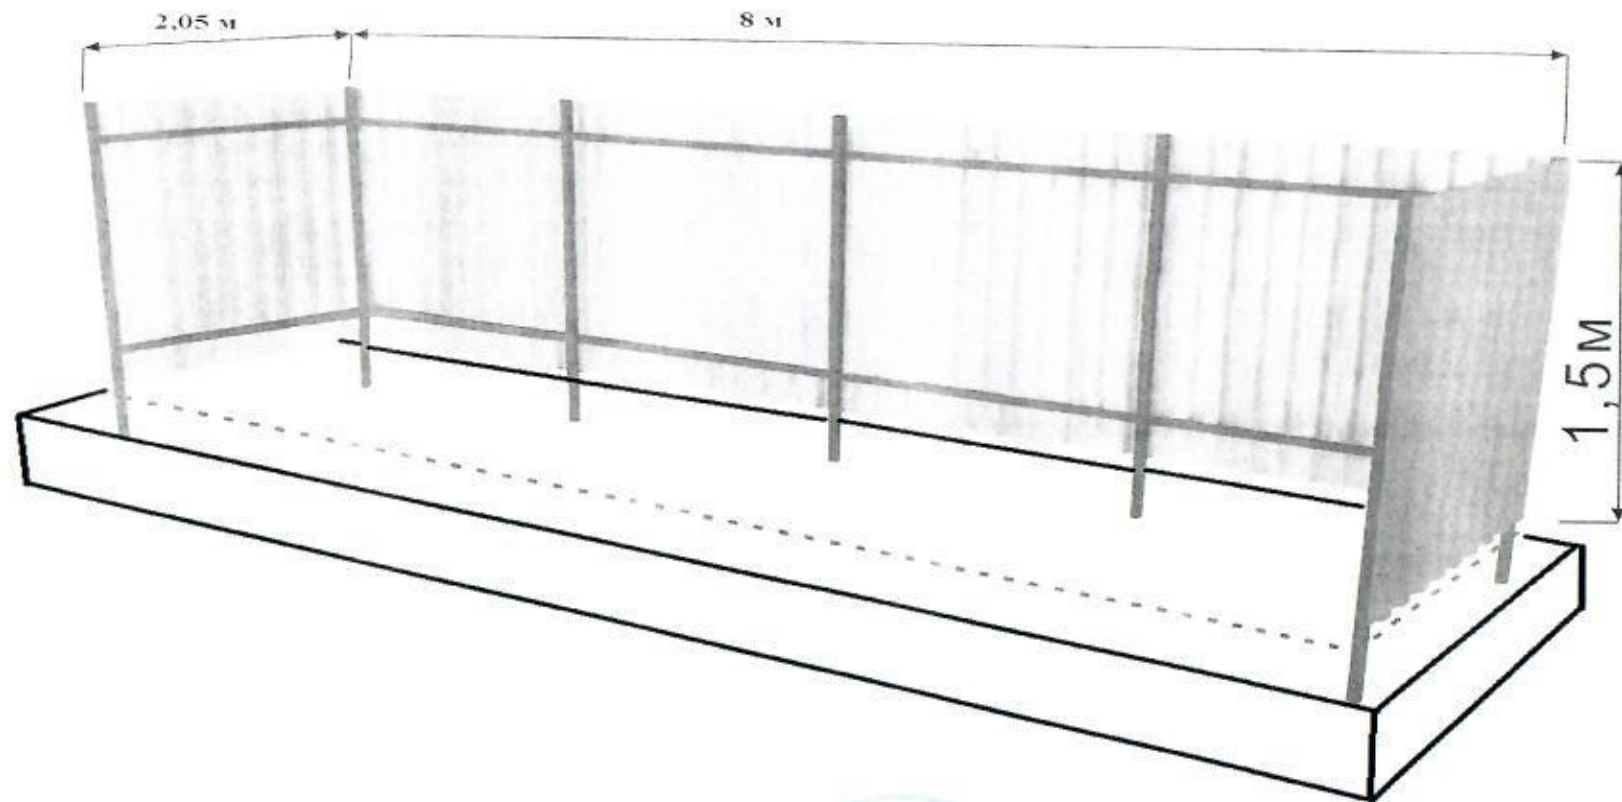

Директор МАУ «КБ ЧГО»


A circular official seal is partially visible behind a blue ink signature. The signature is written over a horizontal line.

Д.С. Югов