



АДМИНИСТРАЦИЯ  
ЧАЙКОВСКОГО ГОРОДСКОГО ОКРУГА  
УПРАВЛЕНИЕ  
ЗЕМЕЛЬНО-ИМУЩЕСТВЕННЫХ  
ОТНОШЕНИЙ

ул. Ленина, д. 67/1, г. Чайковский, Пермский край, 617760  
Тел/факс: (34241) 4-73-75  
E-mail: uzio@chaykovsky.permkrai.ru  
ОКПО 35288925 ОГРН 1185958071562  
ИНН/КПП 5959002592/595901001

27.03.2023 № 02-01-06-01-1337

На № \_\_\_\_\_ от \_\_\_\_\_

**О предоставлении решения**

**РЕШЕНИЕ № 124  
о размещении объектов**

г. Чайковский,  
Пермский край

23 марта 2023

**Управление земельно-имущественных отношений администрации Чайковского городского округа**, в лице и.о. начальника Управления **Глухой Натальи Викторовны**, действующей на основании Положения об Управлении земельно-имущественных отношений администрации города Чайковского, утвержденного решением Думой Чайковского городского округа от 19 декабря 2018 г. № 99, распоряжения администрации Чайковского городского округа от 02 марта 2023 года № 93-л «О возложении исполнения обязанностей на Глухову Н.В.»,

разрешает **Муниципальному автономному учреждению «Комбинат благоустройства Чайковского городского округа»** (ИНН 5959007093, ОГРН 1225900005583, адрес: 617762, г. Чайковский, ул. Промышленная, 21, телефон: 8(34241)6-07-51, e-mail: сахchik@yandex.ru) размещение объекта: **«Элементы благоустройства территории, в том числе малые архитектурные формы, за исключением некапитальных нестационарных строений и сооружений, рекламных конструкций, применяемых как составные части благоустройства территории»** (Контейнерная площадка под накопление ТКО),

МАУ «Комбинат  
благоустройства Чайковского  
городского округа»  
ул. Промышленная, 21,  
г. Чайковский, 617762

Чайковский отдел  
Управления Росреестра  
по Пермскому краю

Правовое управление  
администрации Чайковского  
городского округа

на землях, государственная собственность на которые не разграничена, номер кадастрового квартала 59:12:0010306, **из состава земель населенных пунктов**, площадью 29 кв.м,

на срок: **до 22 марта 2024 года**,

местоположение: **Пермский край, г. Чайковский, ул. Мира, 2/4.**

Приложение: **схема предполагаемых к использованию земель или части земельного участка.**

И. о. начальника Управления  
земельно-имущественных отношений  
администрации Чайковского городского округа



**Н.В. Глухова**

## СХЕМА ПРЕДПОЛАГАЕМЫХ К ИСПОЛЬЗОВАНИЮ ЗЕМЕЛЬ ИЛИ ЧАСТИ ЗЕМЕЛЬНОГО УЧАСТКА

Условный номер земельного участка :ЗУ1

Категория земель: Земли населенных пунктов

Объект: Элементы благоустройства территории, в том числе малые архитектурные формы, за исключением некапитальных нестационарных строений и сооружений, рекламных конструкций, применяемых как составные части благоустройства территории

Площадь образуемого земельного участка 29 кв. м.

Местоположение: Пермский край, г. Чайковский, ул. Мира, кадастровый квартал 59:12:0010306

Обозначение характерных точек границ	Координаты, м	
	X	Y
1	2	3
n1	380773.44	1285766.32
n2	380769.17	1285771.58
n3	380770.76	1285772.89
n4	380768.65	1285775.55
n5	380765.31	1285773.13
n6	380771.76	1285764.87
n1	380773.44	1285766.32

### Описание границ смежных земельных участков:

*от т. n1 до т. n1 - земли, находящиеся в государственной (муниципальной) собственности*



Масштаб 1:500

Система координат МСК-59


Условные обозначения

- граница образуемого земельного участка
- граница ранее учтенного земельного участка
- граница кадастрового квартала

Заявитель: Директор МАУ «КБ ЧГО» Югов Д.С. \_\_\_\_\_



СХЕМА УСТАНОВКИ КОНТЕЙНЕРНОЙ ПЛОЩАДКИ  
по адресу: Пермский край. г. Чайковский, ул. Мира, 2/4.

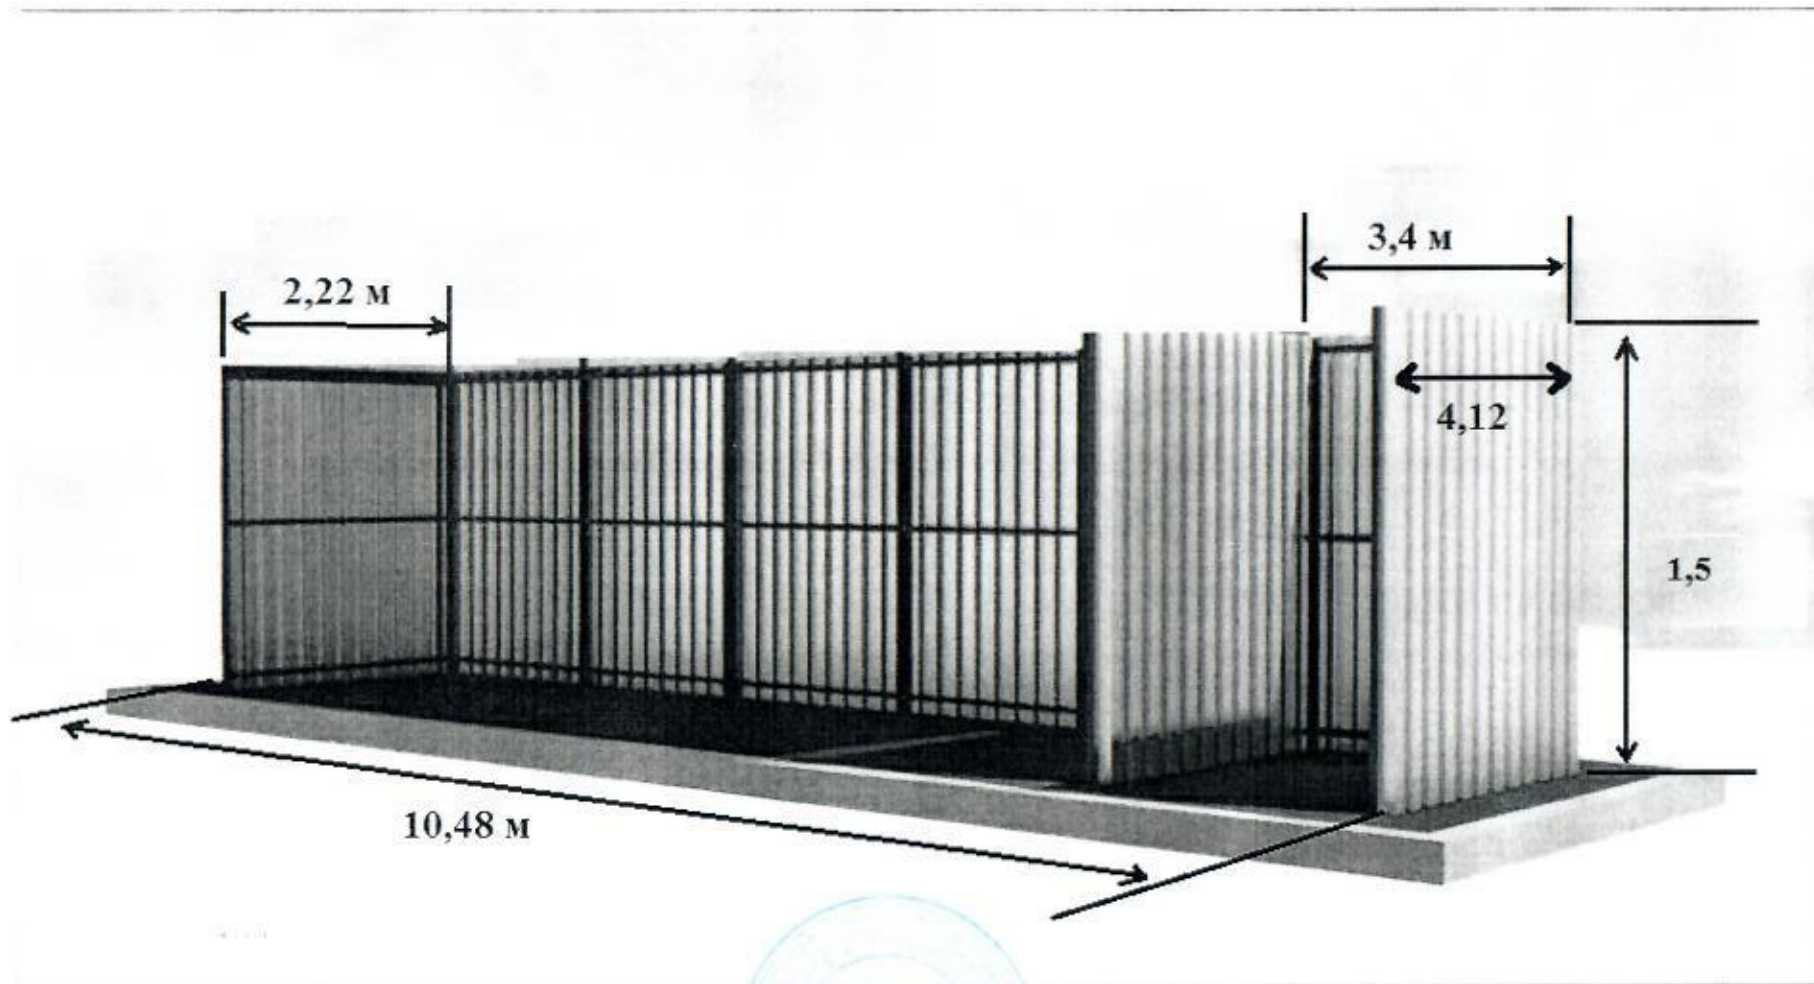

Директор МАУ «КБ ЧГО»



A handwritten signature in blue ink, located below the official stamp.

Д.С. Югов